


<div>STUDIO TECNICO</div> <div>PROF. ING. ENRICO MANGONI</div> <div>PIAZZA IV NOVEMBRE 19 51031 AGLIANA (PT)</div> <div>TEL. 0574718018 FAX. 0574676940</div> <div>E-MAIL. ing.enrico@studiomangoni.it</div>		<div>OGGETTO :</div> <div>ADEGUAMENTO SISMICO SCUOLA MEDIA SUCCURSALE DI QUARRATA (PT)</div> <div>TITOLO :</div> <div>RILEVO STRUTTURALE</div>		<div>TABELLA MATERIALI:</div>	<div>SCALA : 1:250</div> <div>DATA DI EMISSIONE : 18/09/2018</div>	<div>DISEGNO N°:</div> <div>R2</div>
--	--	--	--	-------------------------------	--	--------------------------------------

PIANTA PIANO TERRA SCALA 1:250

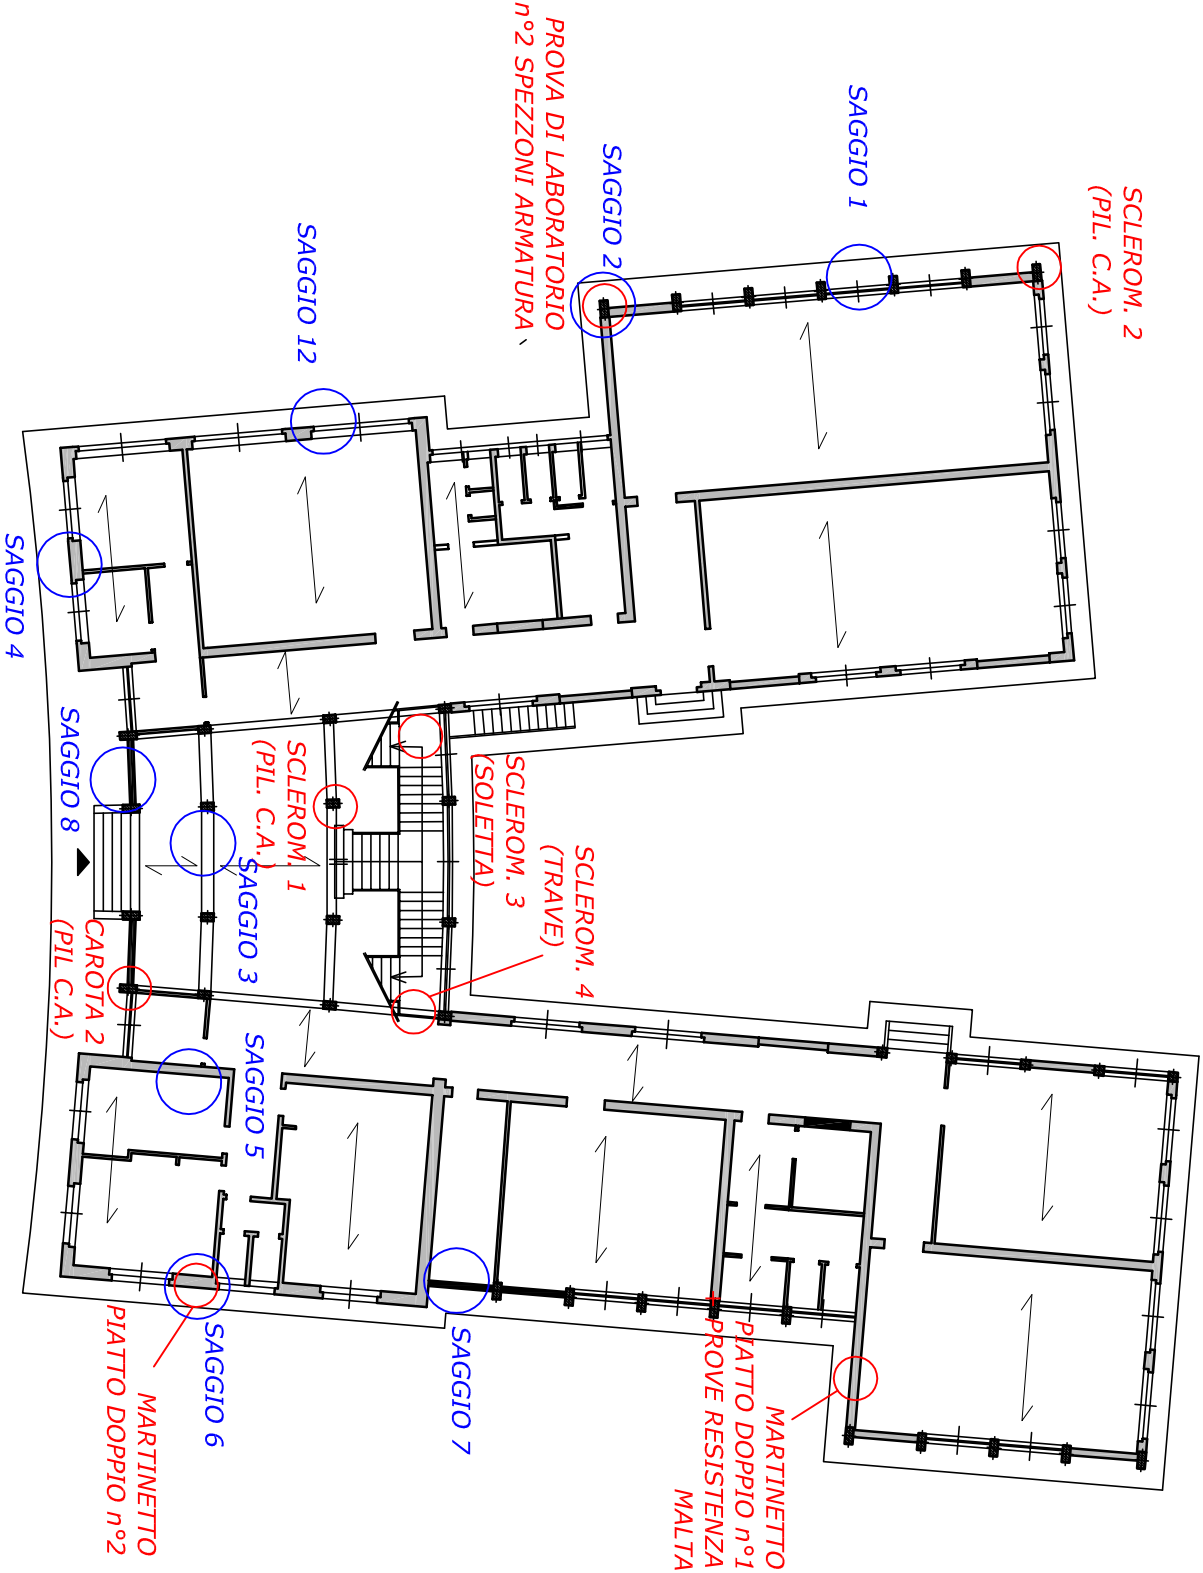

PIANTA PIANO PRIMO SCALA 1:250

