Città di Quarrata

Provincia di Pistoia
Via Vittorio Veneto, 2 - 51039 Quarrata - PT
Tel 0573/771 - fax 0573/77139

SERVIZIO LAVORI PUBBLICI

Tavola n.
4

PROGETTO DI FATTIBILITA' TECNICA ED ECONOMICA

Progetto per la realizzazione di aree a parcheggio ed a verde pubblico poste presso la scuola dell'infanzia di Casini, con accesso dalla Via Falcone e Borsellino, e riqualificazione degli spazi di pertinenza del plesso scolastico

Contenuto:

TAVOLA 4 - PIANO QUOTATO E SMALTIMENTO ACQUE PIOVANE
- Planimetria Stato Attuale con rilievo delle quote
- Planimetria di Progetto con schema del sistema di smaltimento delle acque piovane

Data
novembre 2021

Scala:
1:200

Responsabile Unico del Procedimento:
Istruttore Direttivo Tecnico
Arch. Riccardo Pallini

Progettisti:
Istruttore Tecnico
Geom. Massimo Valensise

Istruttore Direttivo Tecnico
Geom. Fabiana Baldi

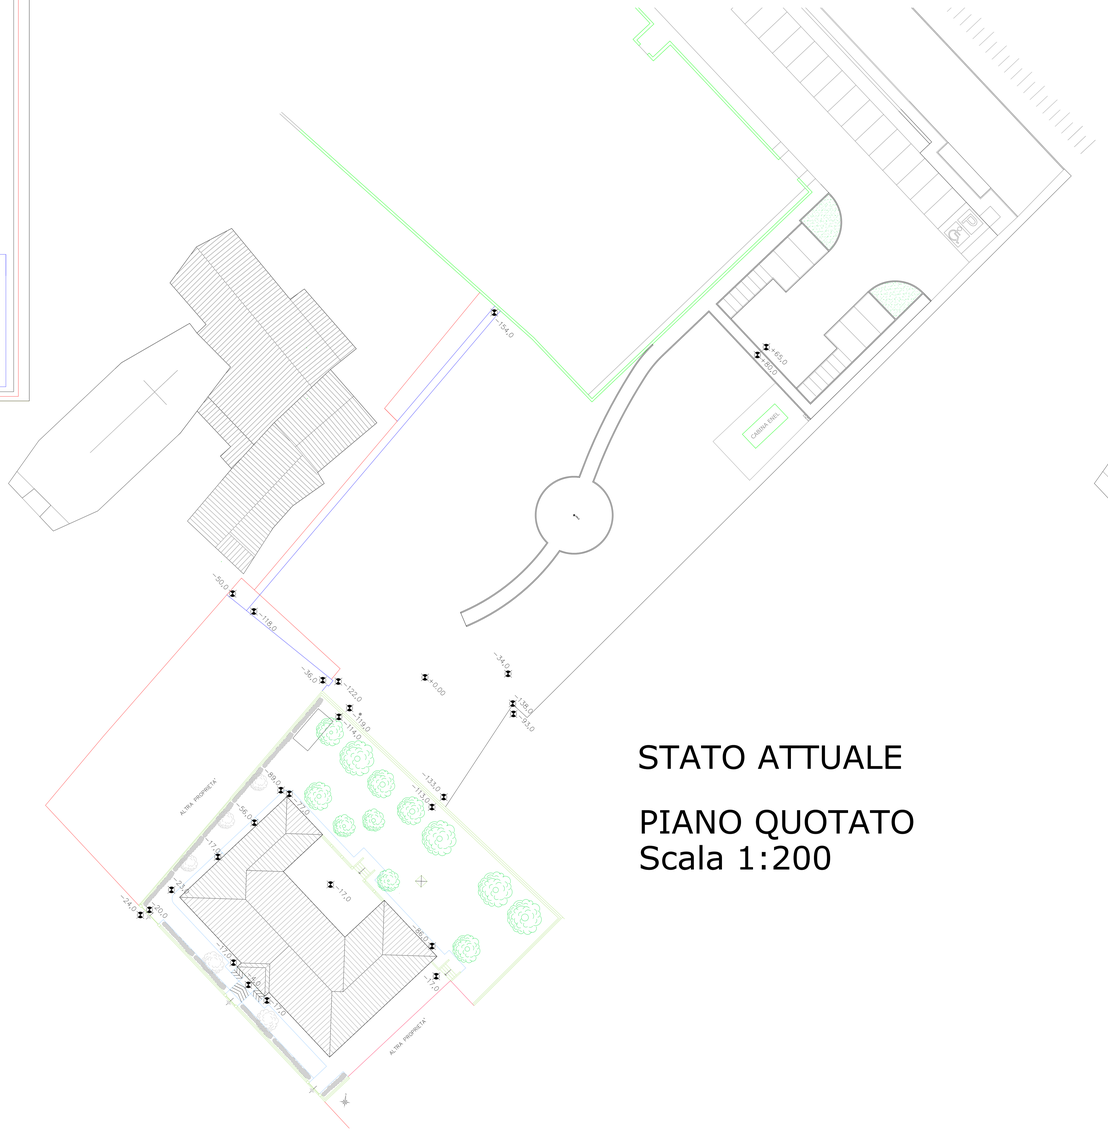

STATO ATTUALE

PIANO QUOTATO
Scala 1:200

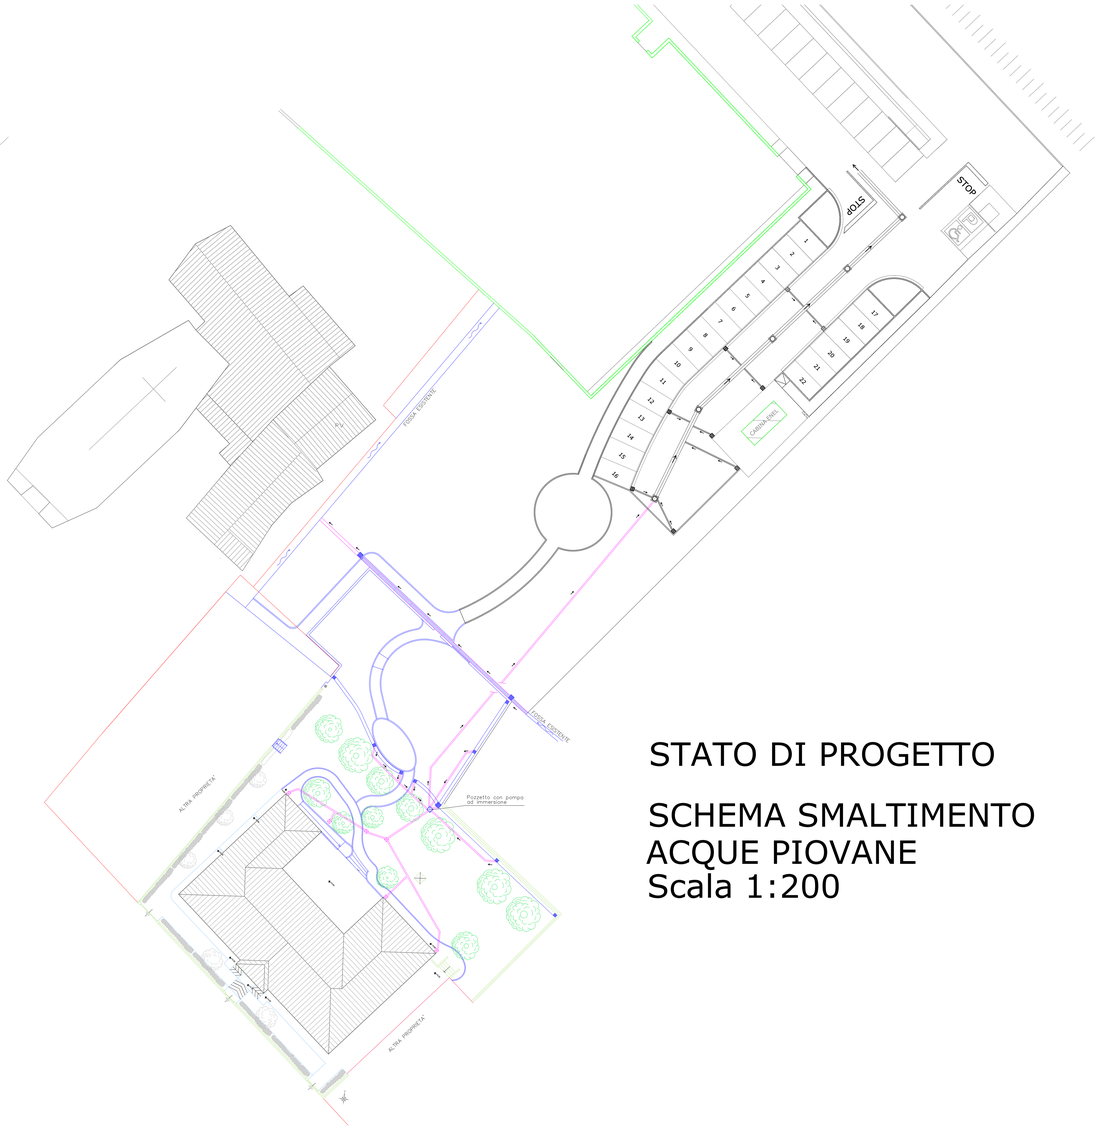

STATO DI PROGETTO

SCHEMA SMALTIMENTO
ACQUE PIOVANE
Scala 1:200