

Città di Quarrata

Provincia di Pistoia
Via Vittorio Veneto, 2 - 51039 Quarrata - PT
Tel. 0573/77115 - Fax 0573/771126


SERVIZIO LAVORI PUBBLICI

Tavola n.
1


PROGETTO DI FATTIBILITA' TECNICA ED ECONOMICA

Progetto per la realizzazione di aree a parcheggio ed a verde pubblico poste presso la scuola dell'infanzia di Casini, con accesso dalla Via Falcone e Borsellino, e riqualificazione degli spazi di pertinenza scolastica


Contenuto:	Responsabile Unico del Procedimento: Istruttore Direttivo Tecnico Arch. Riccardo Palini
TAVOLA 1 - INQUADRAMENTO GENERALE INTERVENTO - Estratto Piano Operativo Comunale (Stato Attuale) - Estratto Piano Operativo Comunale (Stato Modificato) - Pignone Catastale - Vista Aerea	Progettisti: Istruttore Tecnico Geom. Massimo Valentini Istruttore Direttivo Tecnico Geom. Fabiano Baldi
Data: novembre 2021	Scala: varie

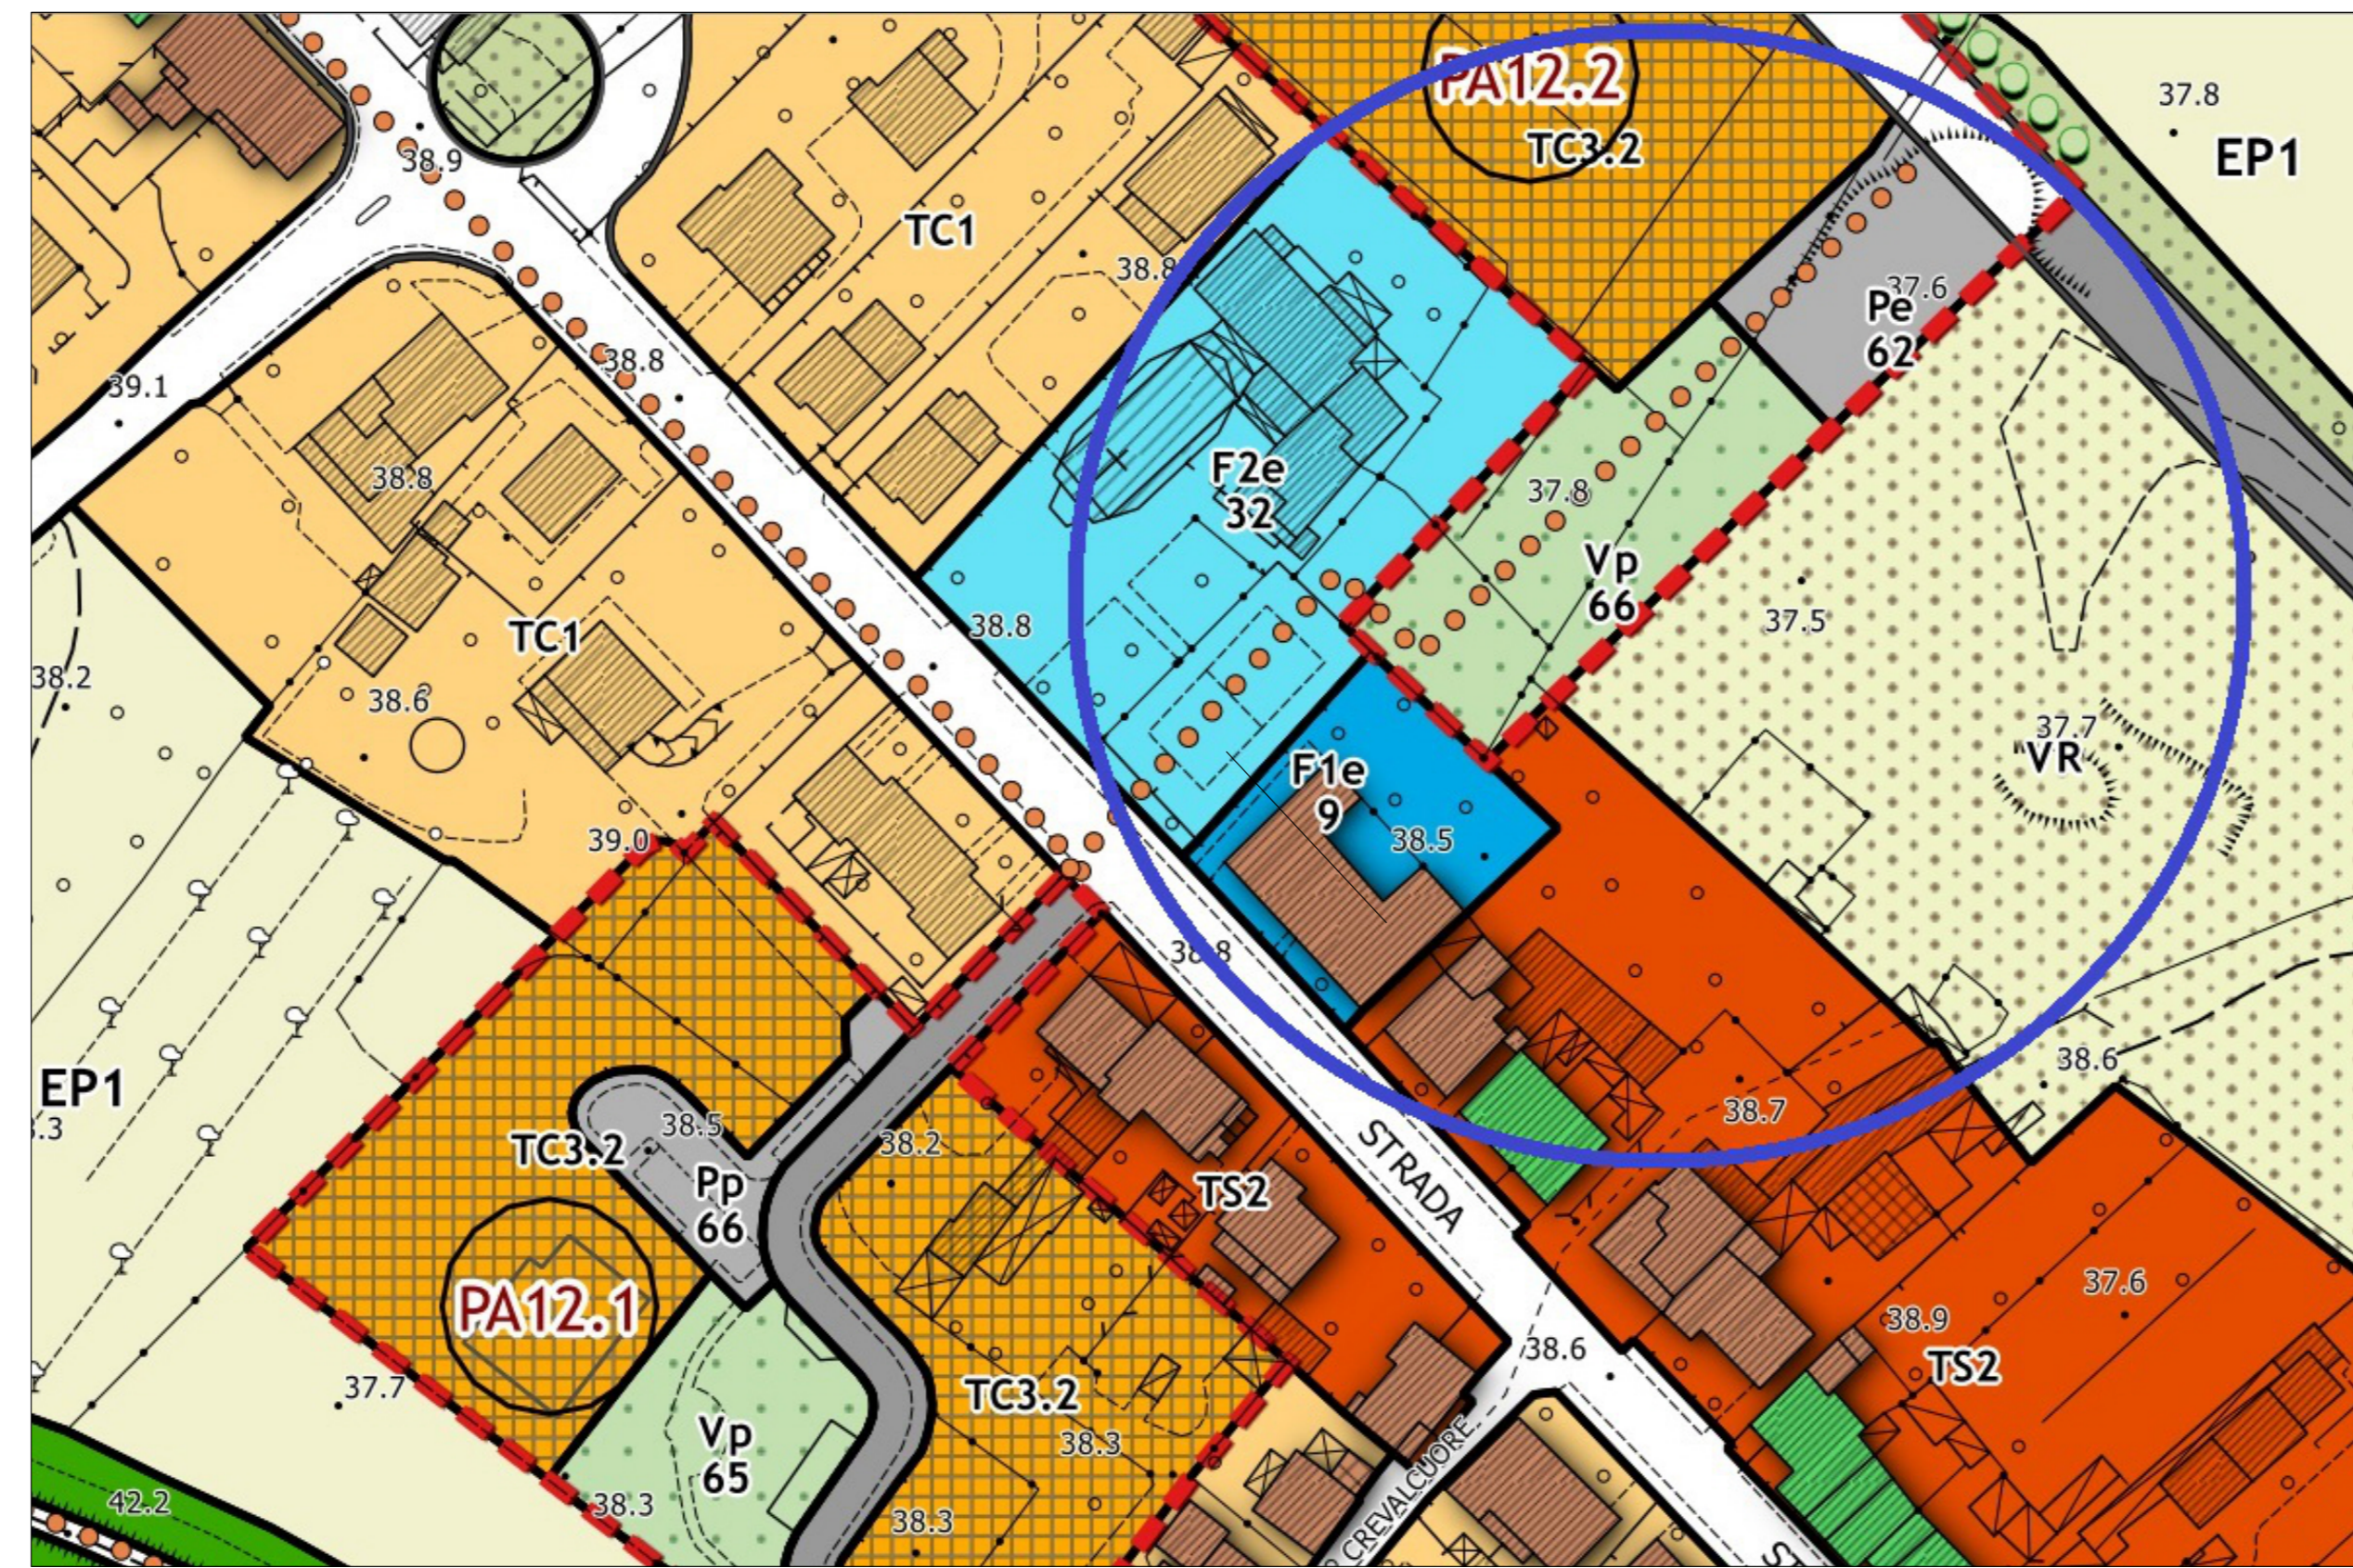


Estratto Piano Operativo Comunale
(Stato Attuale - Scala 1:1000)

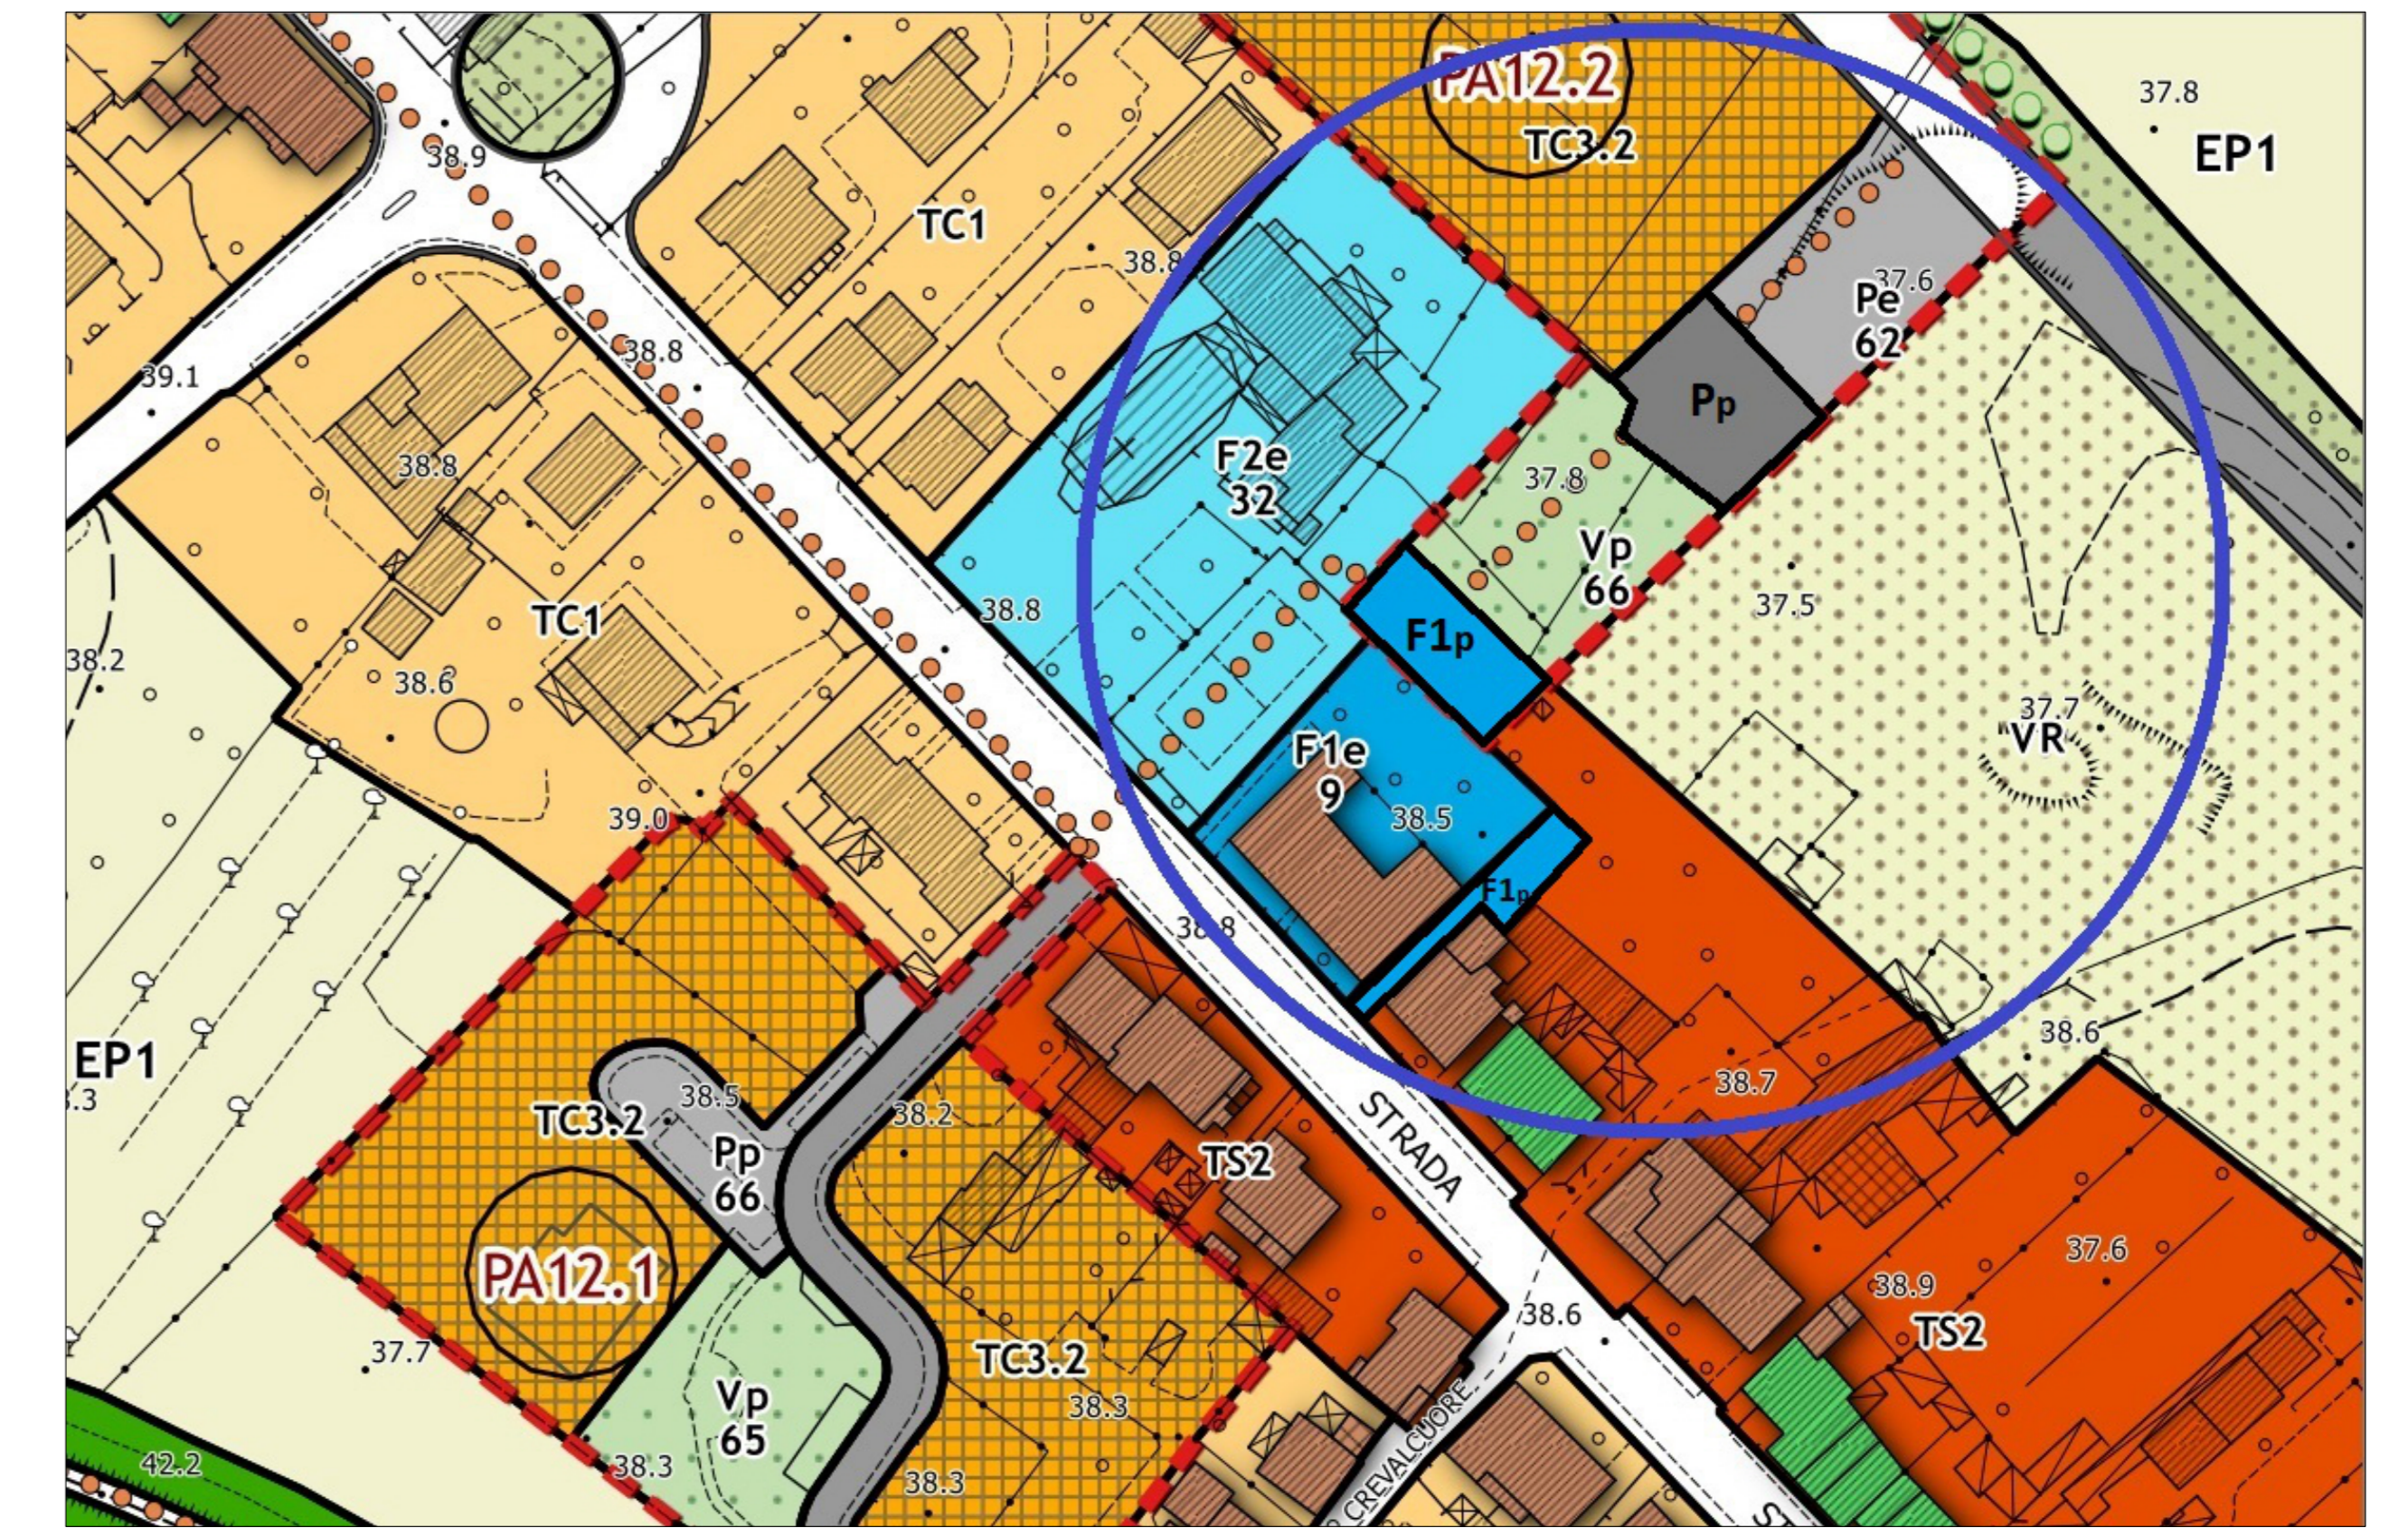

Estratto Piano Operativo Comunale
(Stato Modificato - Scala 1:1000)

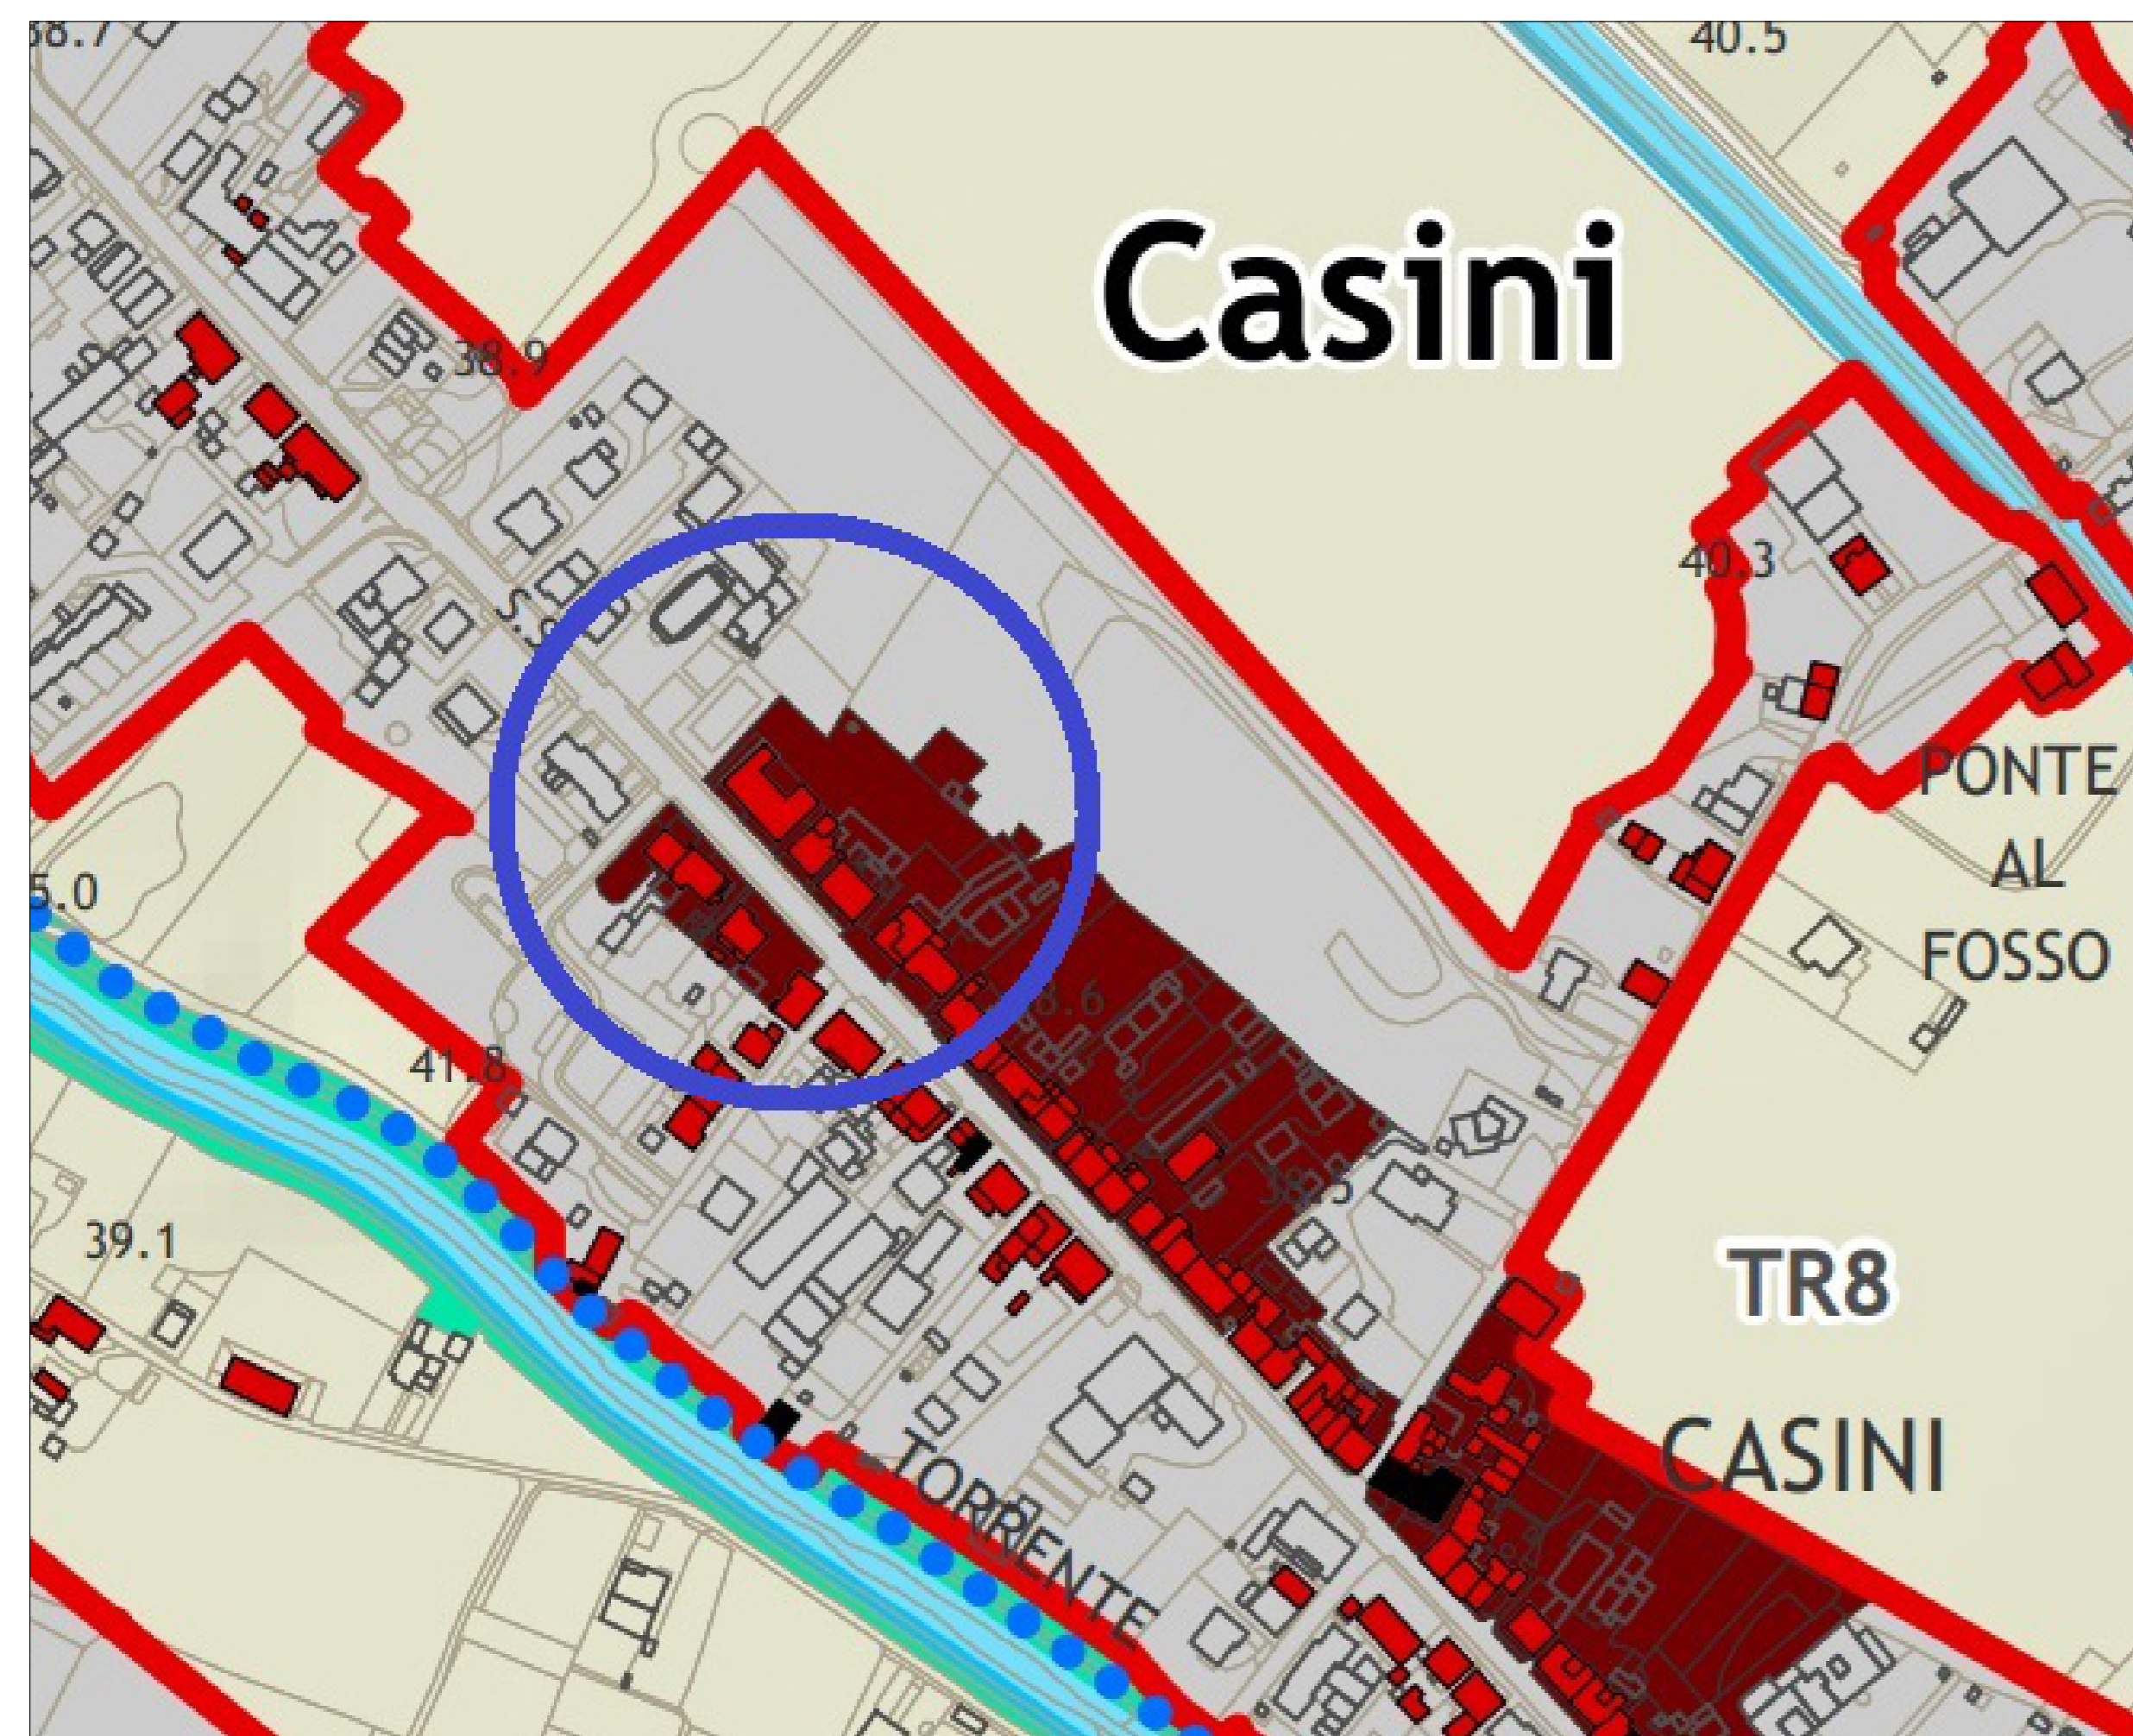

Perimetrazione territorio urbanizzato

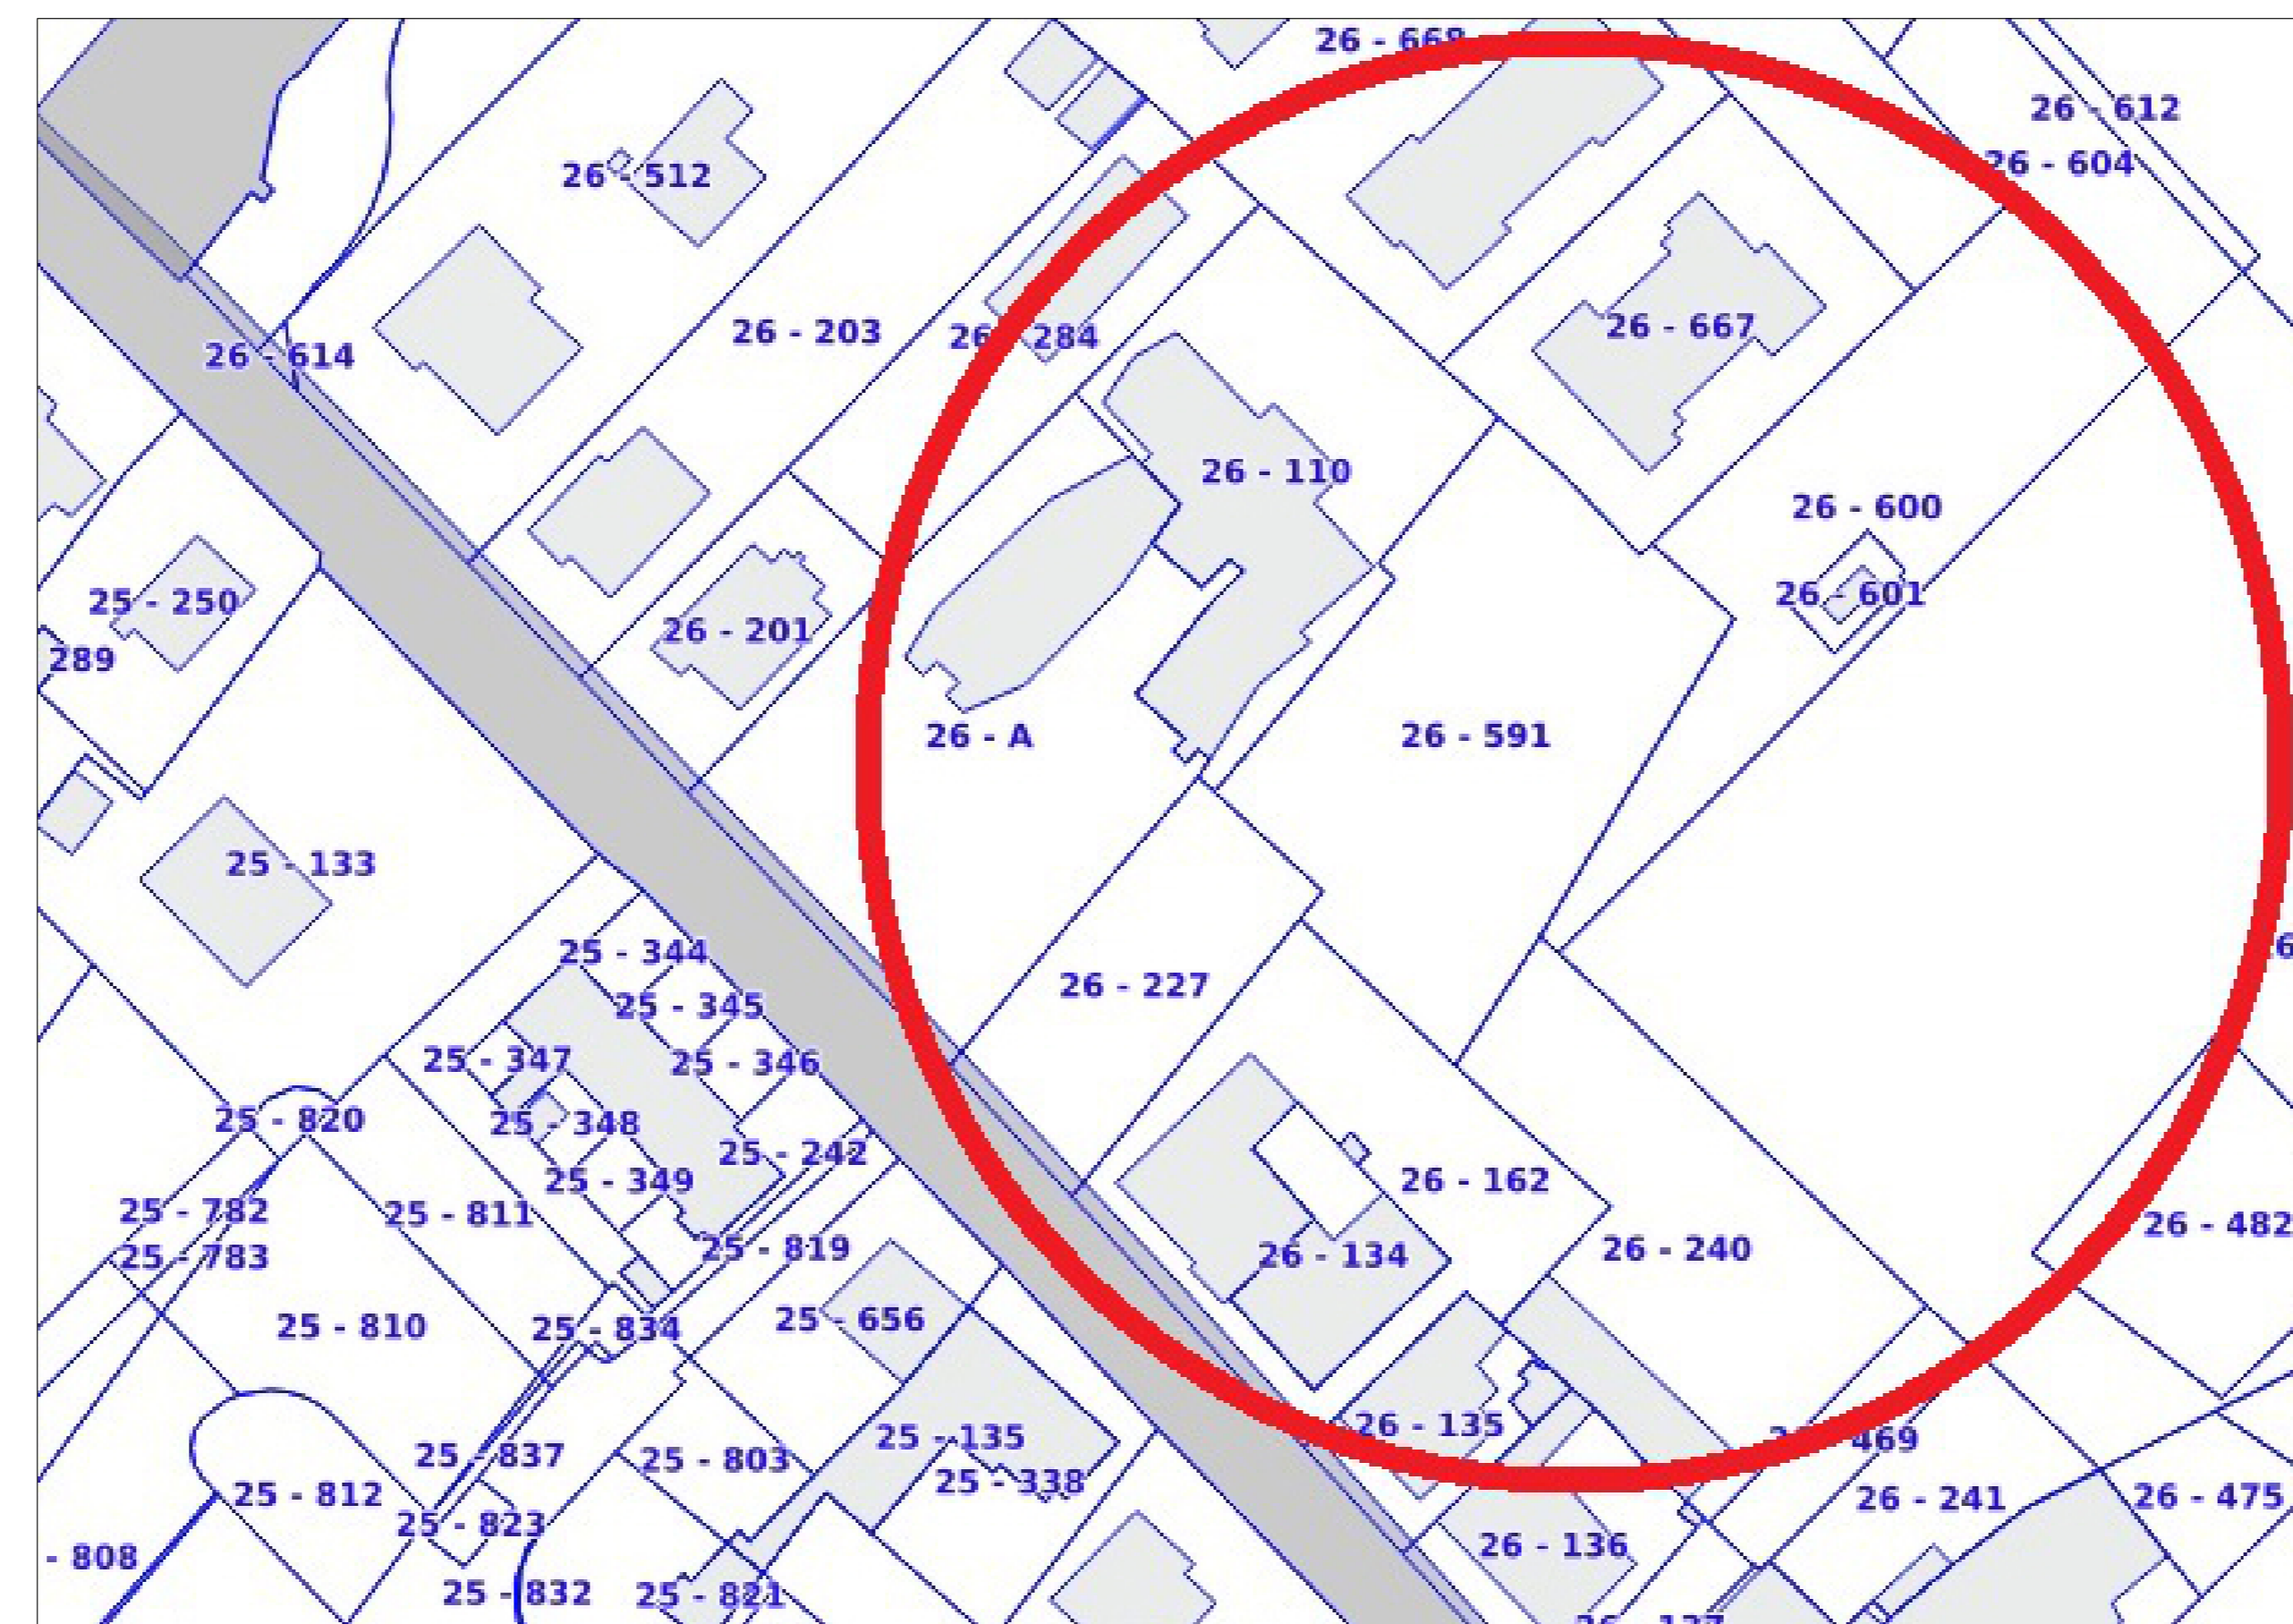

Estratto Planimetria Catastale - Scala 1:500
Foglio 26, Mappali 162,591,600



Vista Aerea