Città di Quarrata

Provincia di Pistoia

Via Vittorio Veneto, 2 - 51039 Quarrato - PT

tel.0573/771 - fax 0573/77126

SERVIZIO LAVORI PUBBLICI

TAVOLA 5
SCHEMA POSIZIONE
STACCIONATE IN
LEGNO

PROGETTO ESECUTIVO

Intervento di realizzazione
di un complesso di orti urbani in località
"La Querciola" Quarrata (PT)

Contenuto:
- Planimetria di Progetto dei lotti orti con indicato il posizionamento delle staccionate in legno

Responsabile Unico Procedimento:
- Istruttore Direttivo Tecnico
Arch. Riccardo Pallini

Progettisti:
- Istruttore Direttivo Tecnico
Arch. Riccardo Pallini
Progettista architettonico

- Dirigente Area Valorizzazione e Sviluppo del Territorio
Ing. Iuri Gelli
Coordinatore della Sicurezza per la Progettazione

Data
novembre
2018

Scala: 1:200

SCHEMA POSIZIONAMENTO TRATTI DI STACCIONATA IN LEGNO

STATO DI PROGETTO
Mappali n. 194 e n. 249, Foglio n.36
Scala 1:200

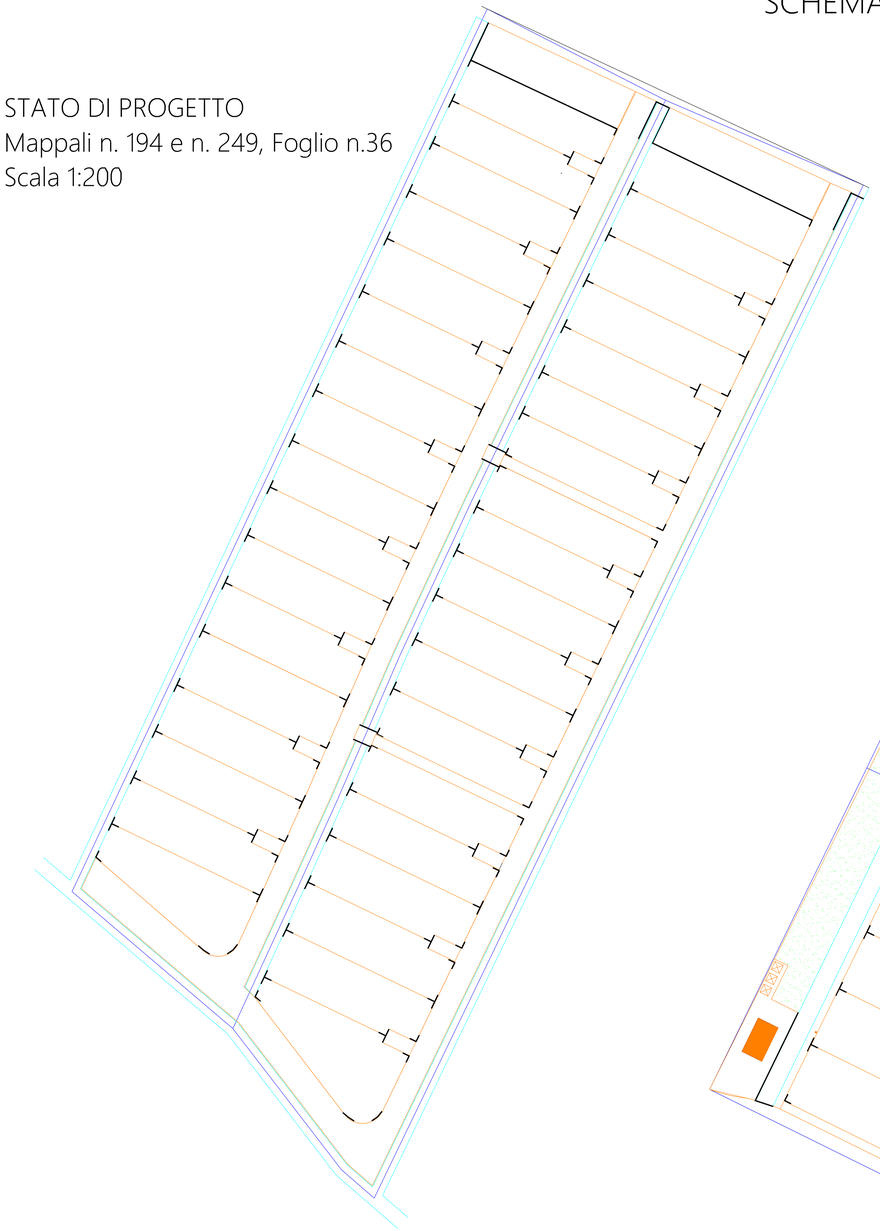

STATO DI PROGETTO
Mappali n. 428 e n. 430, Foglio n.36
Scala 1:200

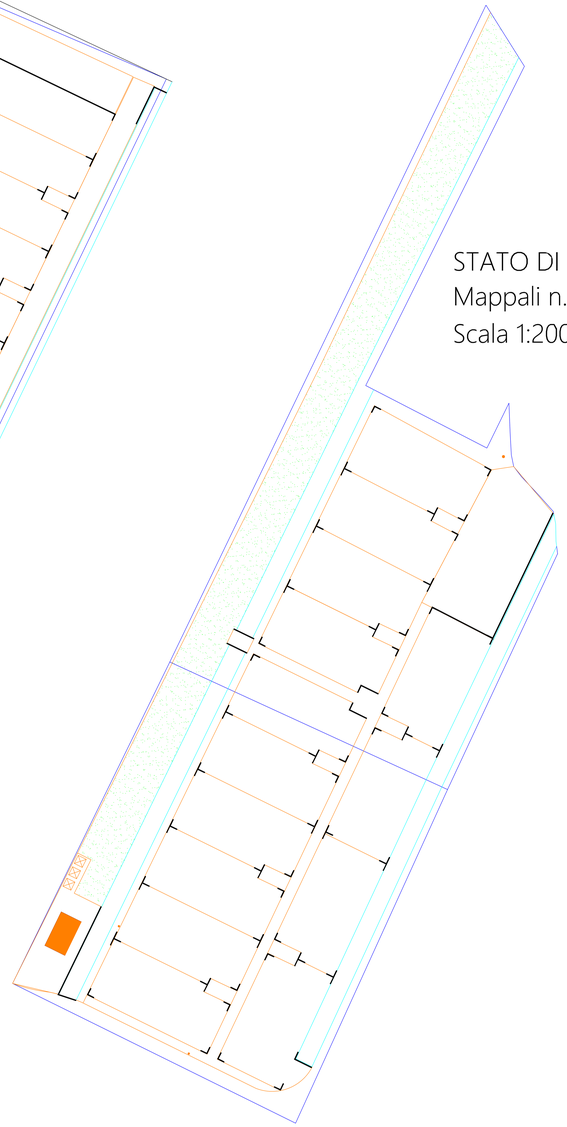

LEGENDA

Tratti di staccionata di legno di castagno da realizzare

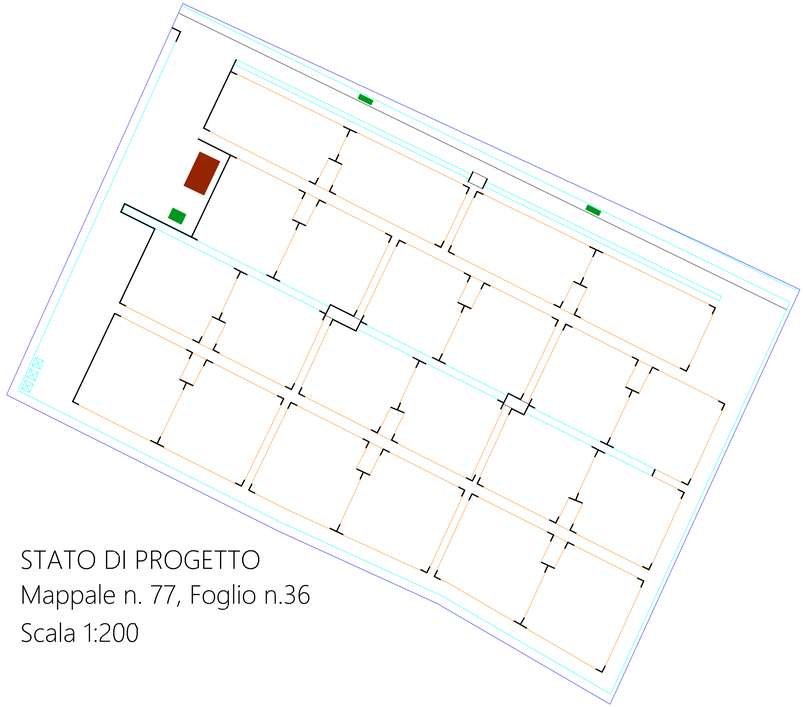

STATO DI PROGETTO
Mappale n. 77, Foglio n.36
Scala 1:200