
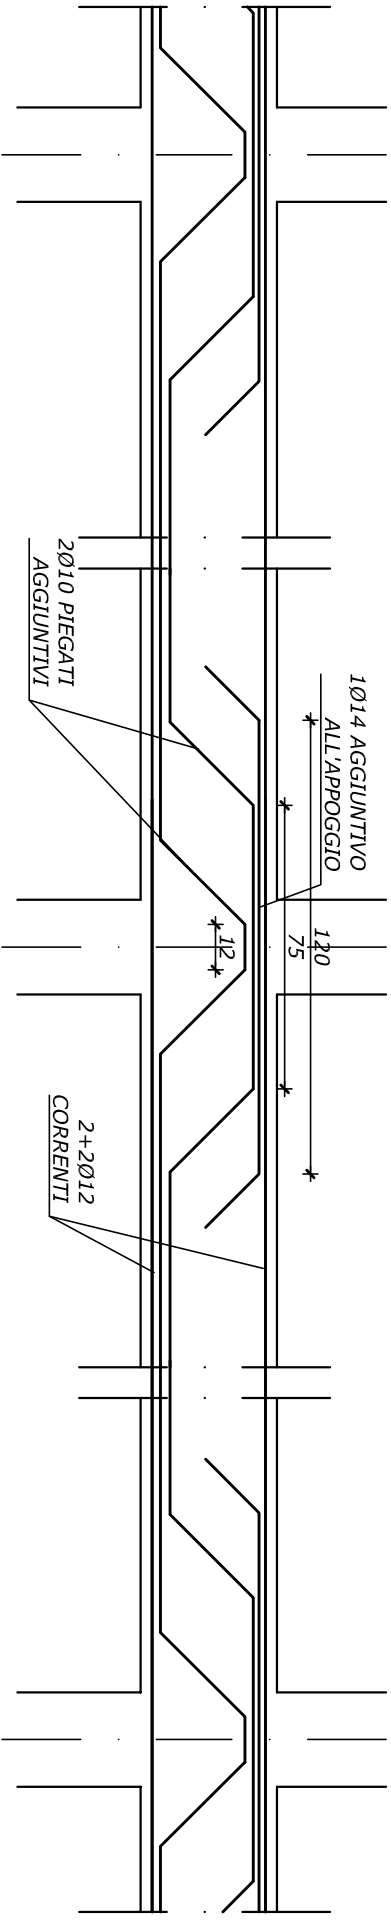



<div>STUDIO TECNICO</div> <div>PROF. ING. ENRICO MANGONI</div> <div>PIAZZA IV NOVEMBRE 19 51031 AGLIANA (PT)</div> <div>TEL. 0574718018 FAX. 0574676940</div> <div>E-MAIL. ing.enrico@studiomangoni.it</div>		<div>OGGETTO :</div> <div>ADEGUAMENTO SISMICO SCUOLA MEDIA SUCCURSALE DI QUARRATA (PT)</div> <div>TITOLO :</div> <div>RILEVO STRUTTURALE</div>		<div>TABELLA MATERIALI:</div>	<div>SCALA : 1:20</div>	<div>DISEGNO N°:</div> <div>R9</div>
					<div>DATA DI EMISSIONE :</div> <div>18/09/2018</div>	

PARTICOLARI COSTRUTTIVI RICAVATI DAI DOCUMENTI ESISTENTI  
ED INTEGRATI CON SAGGI ED INDAGINI SPECIFICHE    SCALA 1:20




TRAVE CONTINUA DI PIANO

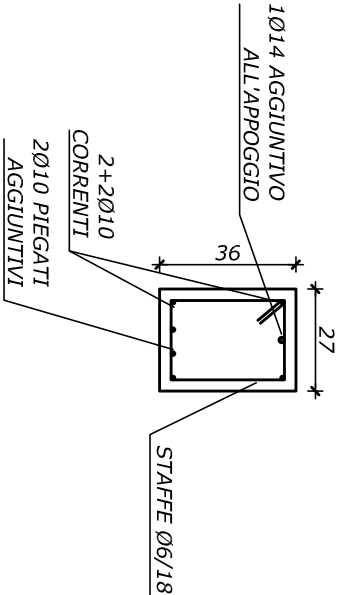

ARCHITRAVE CONTINUO PER FINESTRATURE    PILASTRI 40x25 - ATRIO

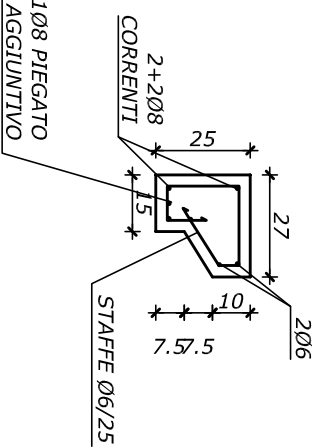

TRAVI IN SPESSORE ZONA ATRIO

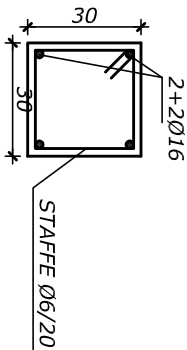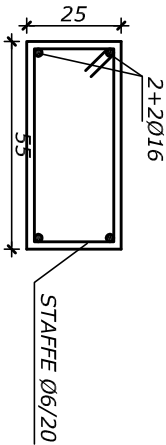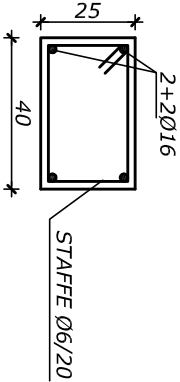

PILASTRI 55x25 -  
TELAI C.A. ESTERNI

PILASTRI 30x30 - ALL.H