





STUDIO TECNICO PROF. ING. ENRICO MANGONI PIAZZA IV NOVEMBRE 19 51031 AGLIANA (PT) TEL. 0574718018 FAX. 0574676940 E-MAIL. ing.enrico@studiomangoni.it		OGGETTO : ADEGUAMENTO SISMICO SCUOLA MEDIA SUCCURSALE DI QUARRATA (PT)		TABELLA MATERIALI:	SCALA : 1:100	DISEGNO N° :
TITOLO : RILEVO STRUTTURALE					DATA DI EMISSIONE : 18/09/2018	R7

PIANTA DELLE FONDAZIONI RELATIVE AL LOTTO 3
RICAVATA DAI CAPITOLATI E DAI GRAFICI ESISTENTI SCALA 1:200

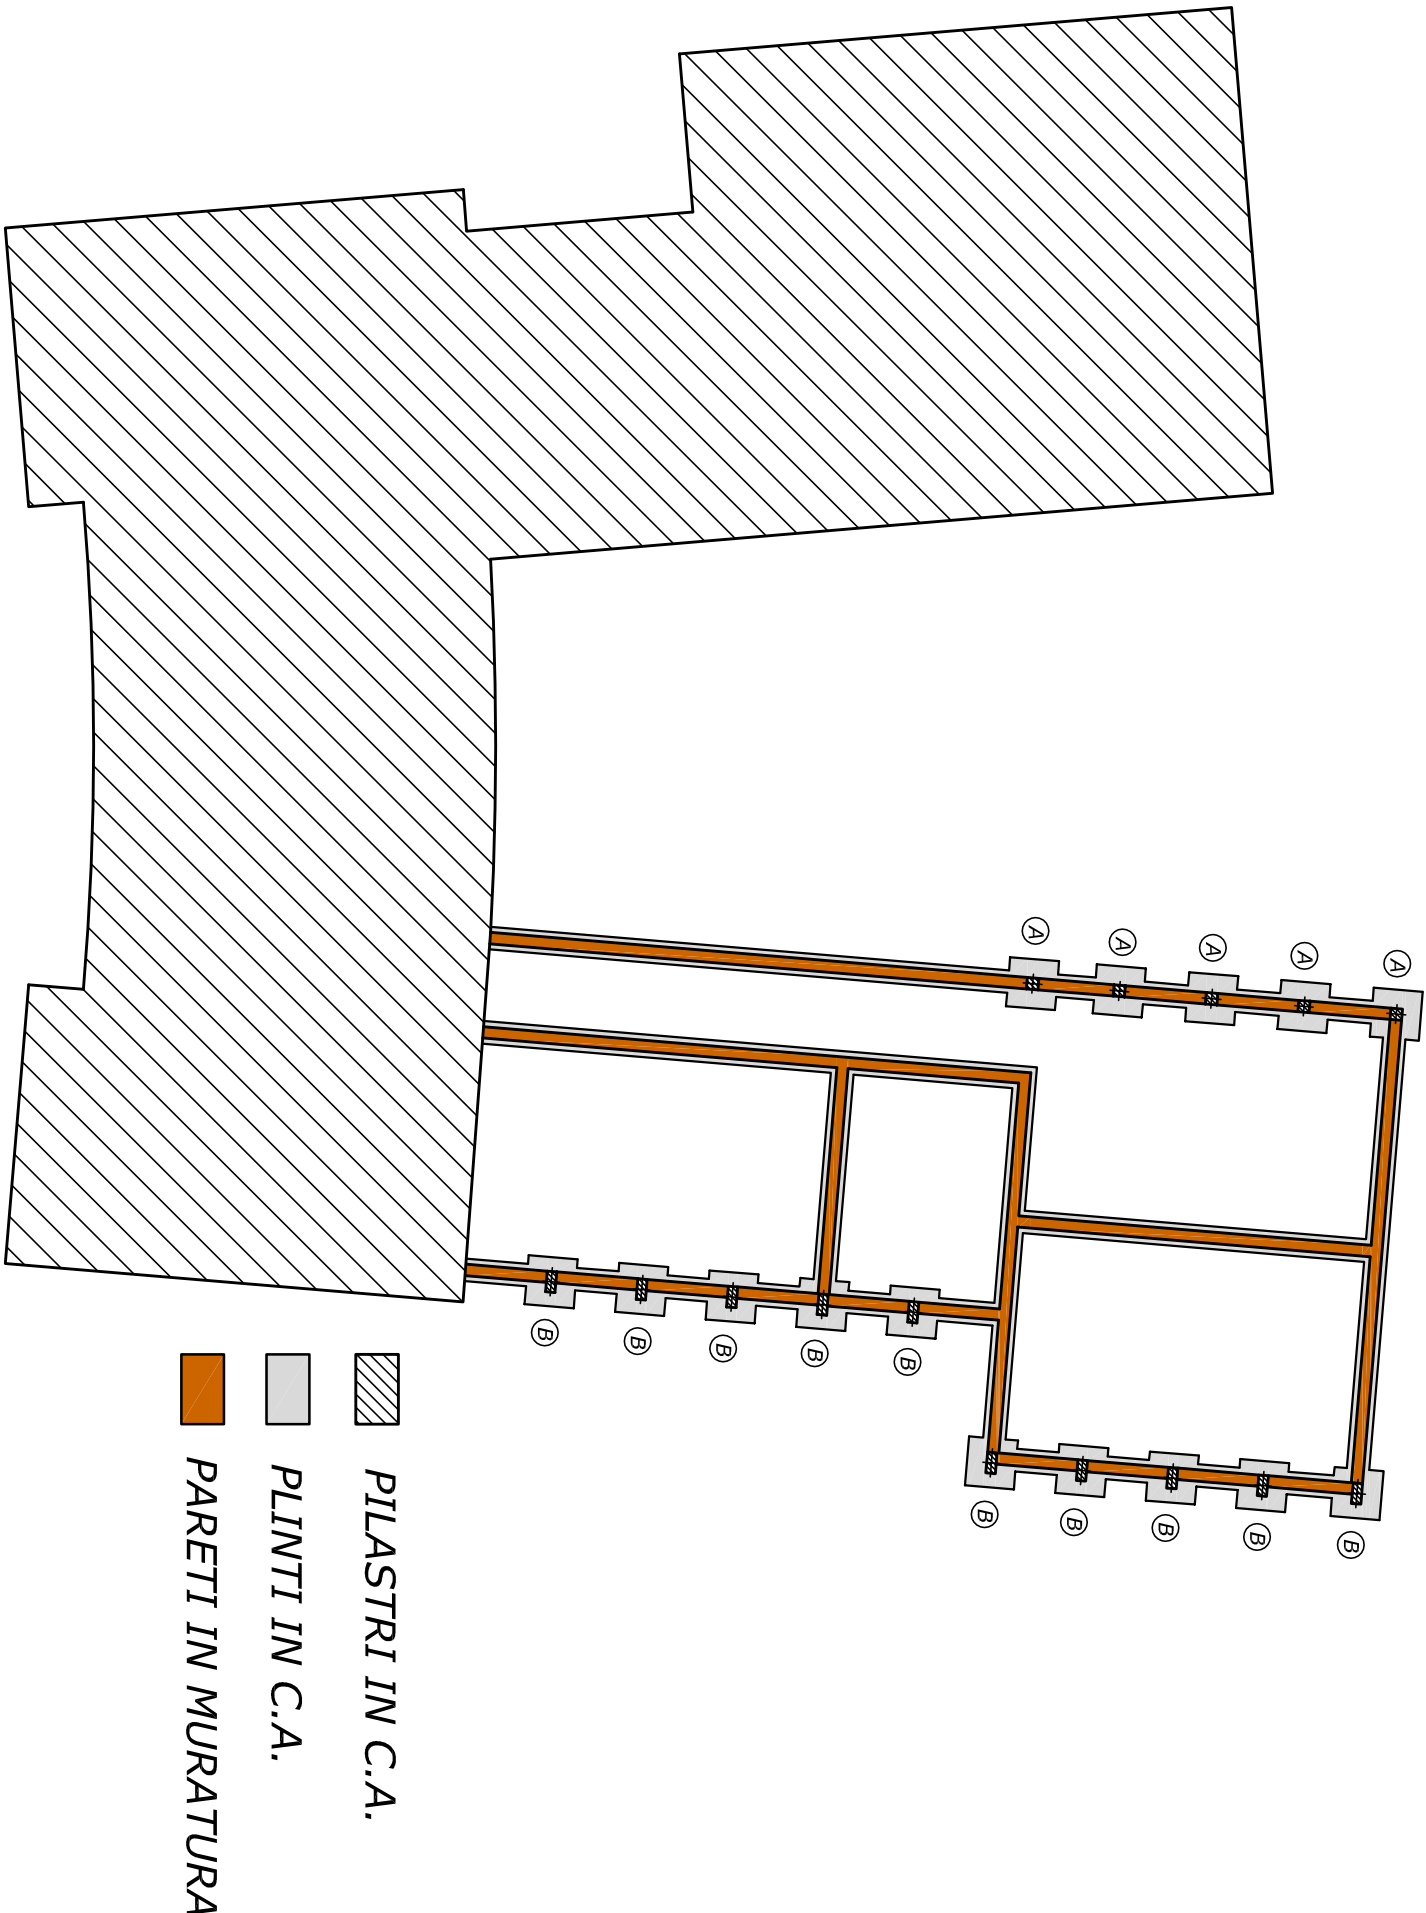

-  PILASTRI IN C.A.
-  PLINTI IN C.A.
-  PARETI IN MURATURA