

STUDIO TECNICO
PROF. ING. ENRICO MANGONI
PIAZZA IV NOVEMBRE 19 51031 AGLIANA (PT)
TEL. 0574718018 FAX. 0574676940
E-MAIL. ing.enrico@studiomangoni.it

OGGETTO :
ADEGUAMENTO SISMICO SCUOLA MEDIA SUCCURSALE DI QUARRATA (PT)
TITOLO :
RILIEVO STRUTTURALE

TABELLA MATERIALI:


SCALA : 1:100

DISEGNO N° :

R5

DATA DI EMISSIONE :
18/09/2018

SEZIONE A-A **SCALA 1:100**

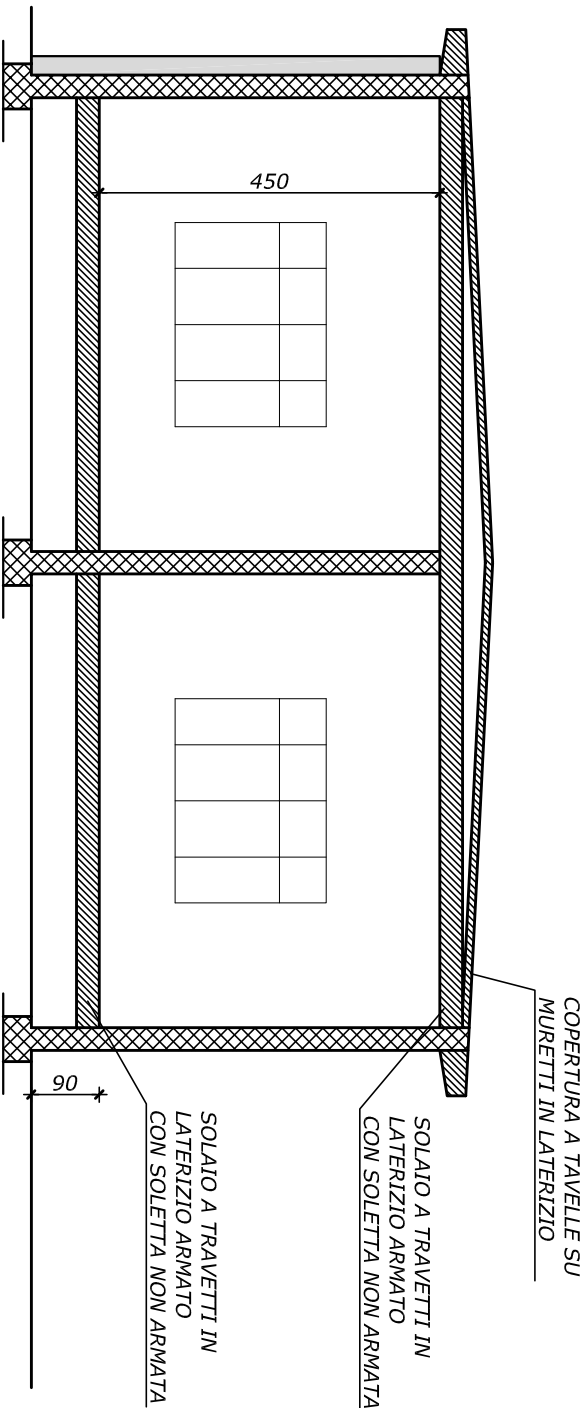

SEZIONE B-B **SCALA 1:100**

