



<div>STUDIO TECNICO</div> <div>PROF. ING. ENRICO MANGONI</div> <div>PIAZZA IV NOVEMBRE 19 51031 AGLIANA (PT)</div> <div>TEL. 0574718018 FAX. 0574676940</div> <div>E-MAIL. ing.enrico@studiomangoni.it</div>		<div>OGGETTO :</div> <div>ADEGUAMENTO SISMICO SCUOLA MEDIA CENTRALE DI QUARRATA (PT)</div> <div>TITOLO :</div> <div>RILEVO STRUTTURALE</div>		<div>TABELLA MATERIALI:</div>	<div>SCALA : 1:10</div>	<div>DISEGNO N°:</div> <div>R4</div>
					<div>DATA DI EMISSIONE :</div> <div>18/09/2018</div>	


PILASTRO CENTRALE    SCALA 1:10

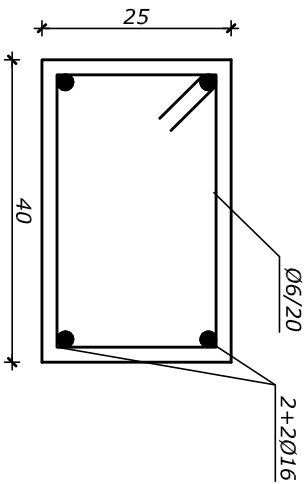

PILASTRI ESTERNI LATO  
OPPOSTO INGRESSO PRINCIPALE    SCALA 1:10

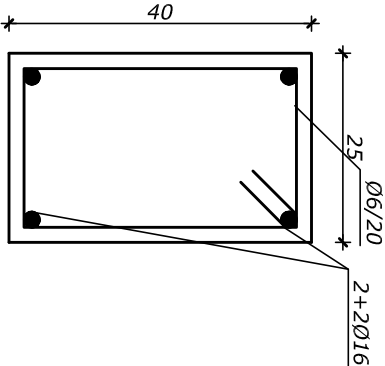

MENSOLE    SCALA 1:20

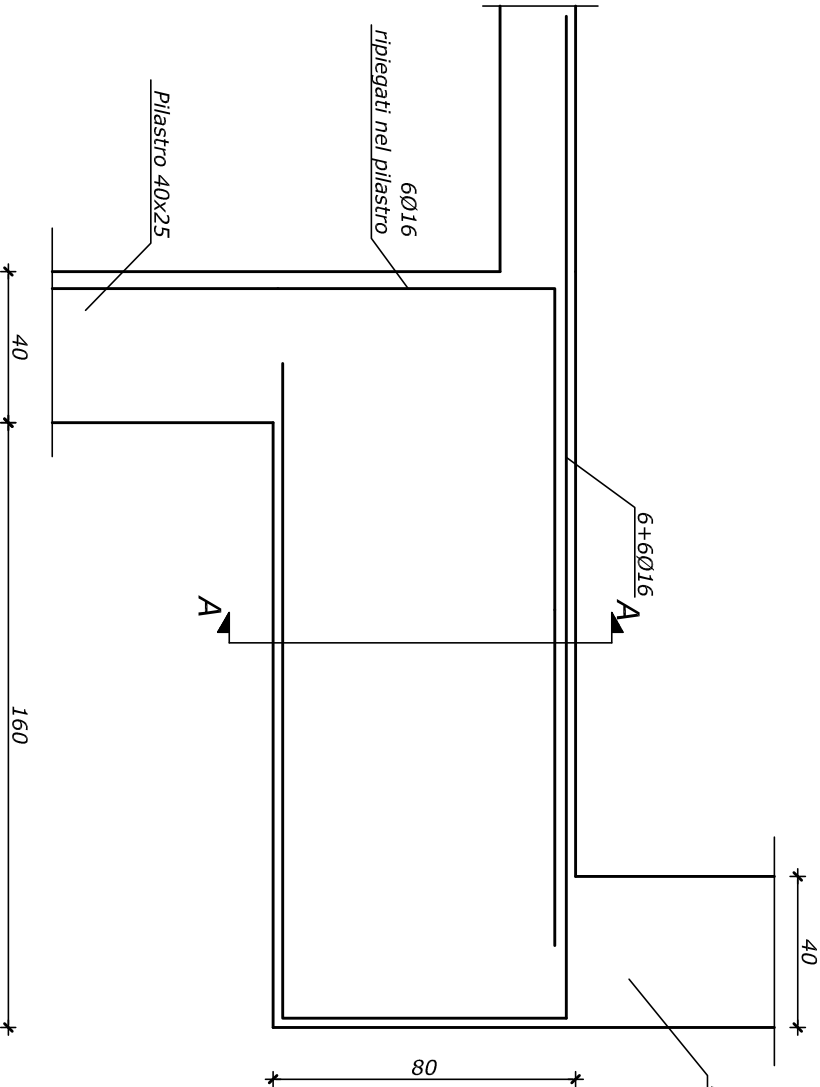

SEZIONE A-A -    SCALA 1:20

