


STUDIO TECNICO PROF. ING. ENRICO MANGONI PIAZZA IV NOVEMBRE 19 51031 AGLIANA (PT) TEL. 0574718018 FAX. 0574676940 E-MAIL. ing.enrico@studiomangoni.it		OGGETTO : ADEGUAMENTO SISMICO SCUOLA MEDIA CENTRALE DI QUARRATA (PT)		TABELLA MATERIALI:	
TITOLO : RILEVO STRUTTURALE				SCALA : --	
				DATA DI EMISSIONE : 18/09/2018	
				DISEGNO N°: R5	

PORTALE TIPO DELLA PALESTRA SCALA 1:50

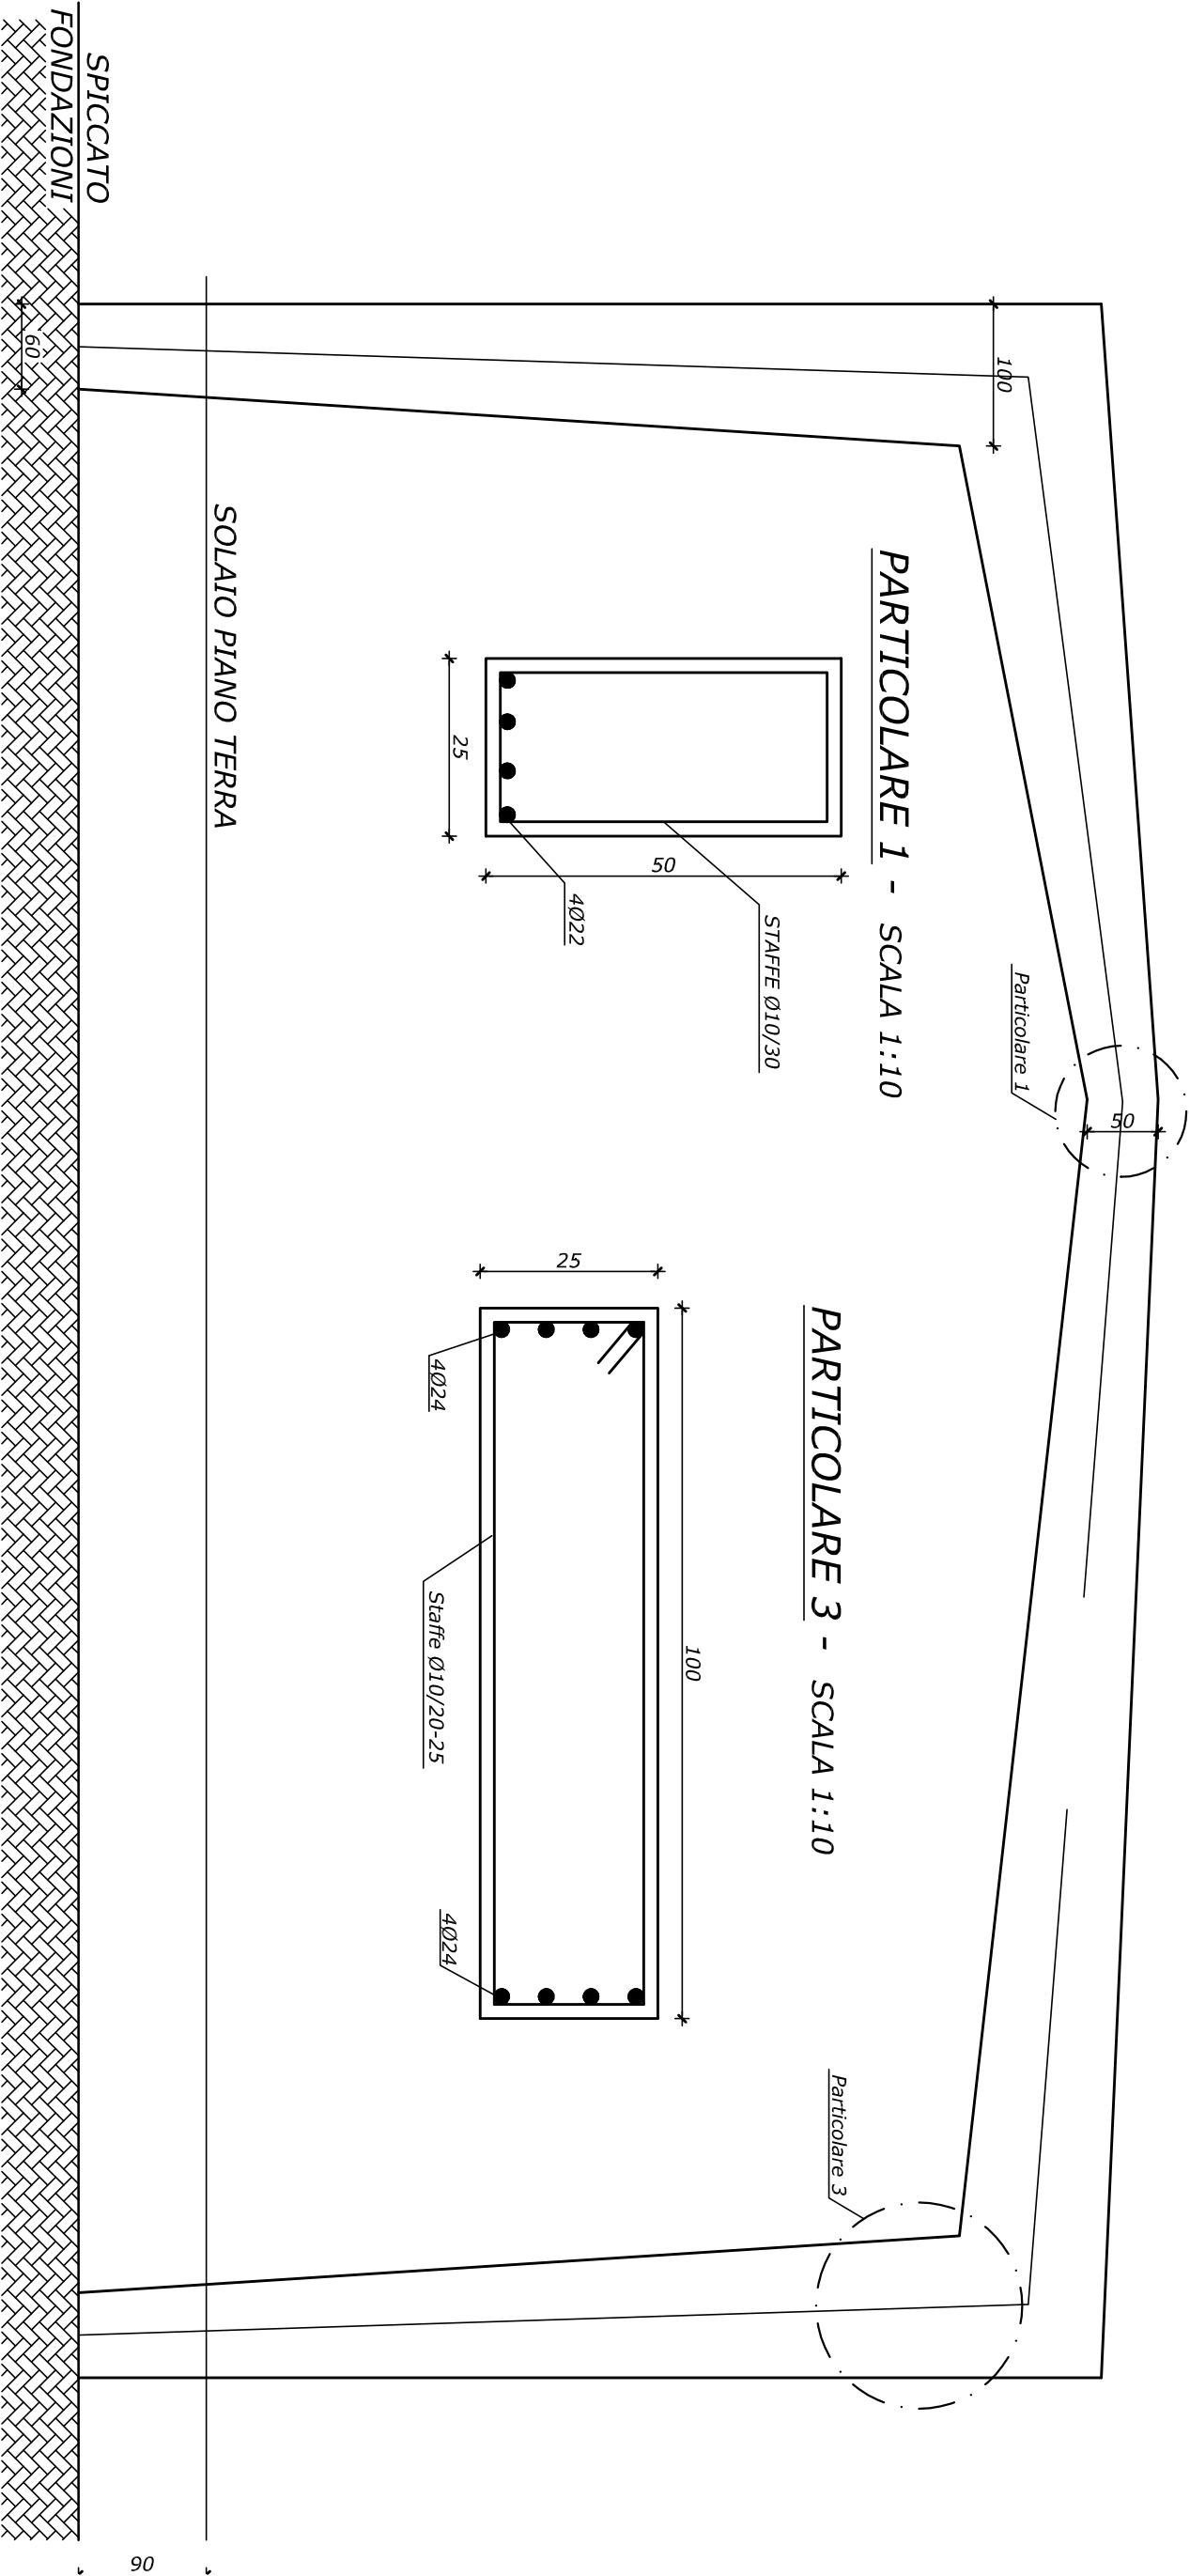

PARTICOLARE SOLAIO DI COPERTURA DELLA PALESTRA - SCALA 1:10

