



<div>STUDIO TECNICO</div> <div>PROF. ING. ENRICO MANGONI</div> <div>PIAZZA IV NOVEMBRE 19 51031 AGLIANA (PT)</div> <div>TEL. 0574718018 FAX. 0574676940</div> <div>E-MAIL. ing.enrico@studiomangoni.it</div>		<div>OGGETTO :</div> <div>ADEGUAMENTO SISMICO SCUOLA MEDIA CENTRALE DI QUARRATA (PT)</div> <div>TITOLO :</div> <div>RILEVO STRUTTURALE</div>		<div>TABELLA MATERIALI:</div>	<div>SCALA : --</div>	<div>DISEGNO N° :</div> <div>R6</div>
					<div>DATA DI EMISSIONE :</div> <div>18/09/2018</div>	



PARTICOLARE DELLA COPERTURA NELLA ZONA SALA RIUNIONI E ANALOGHE SCALA 1:50

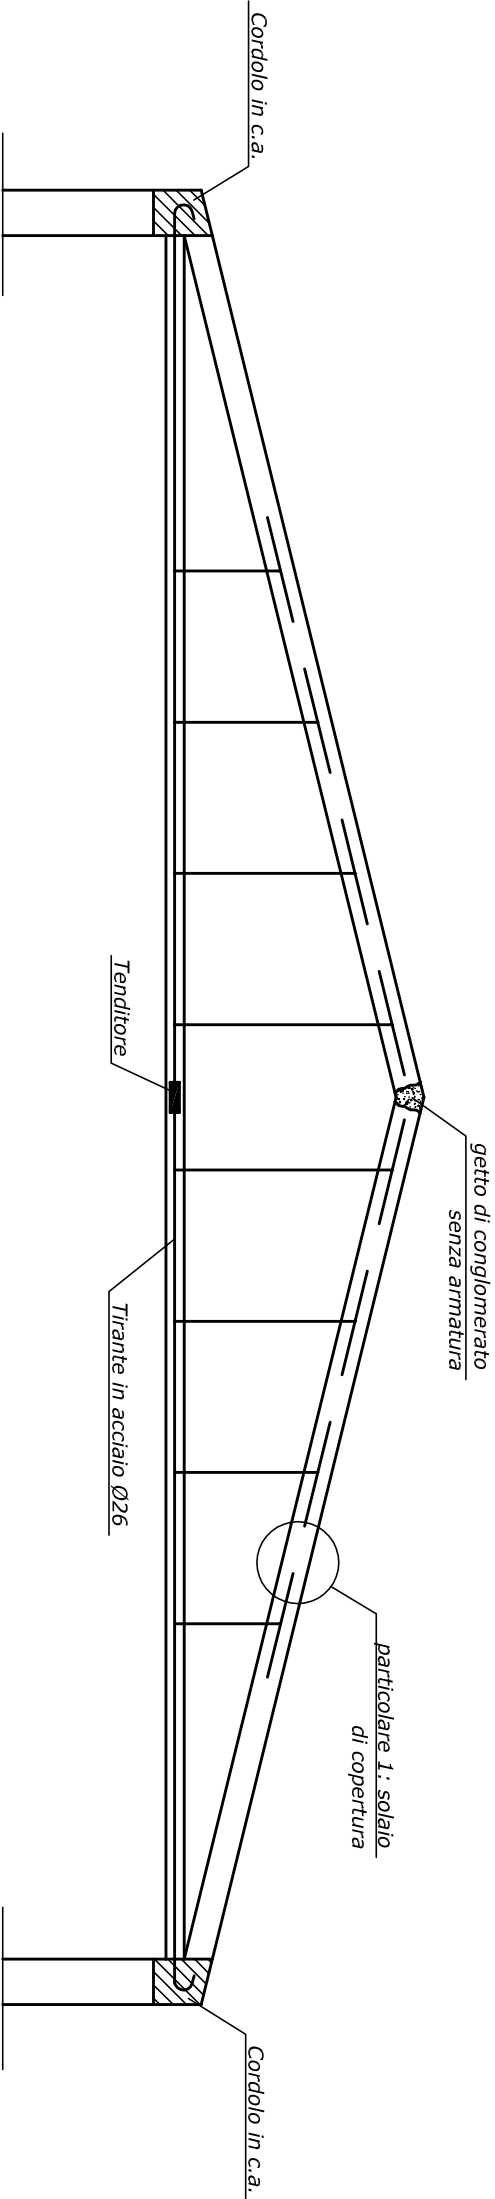

PARTICOLARE 1: SOLAIO DI COPERTURA - SCALA 1:10

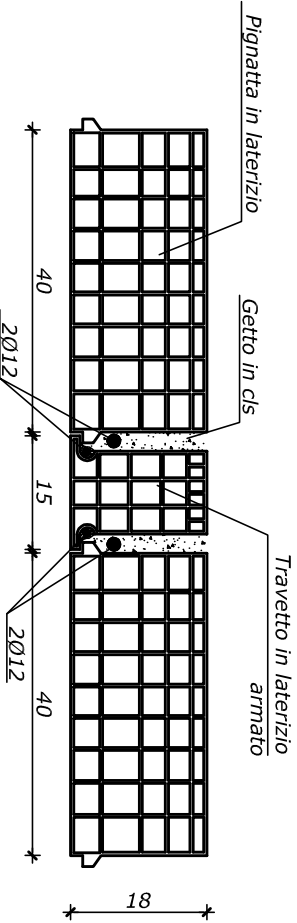

SOLAIO DI CONTROSOFFITTO - SCALA 1:10

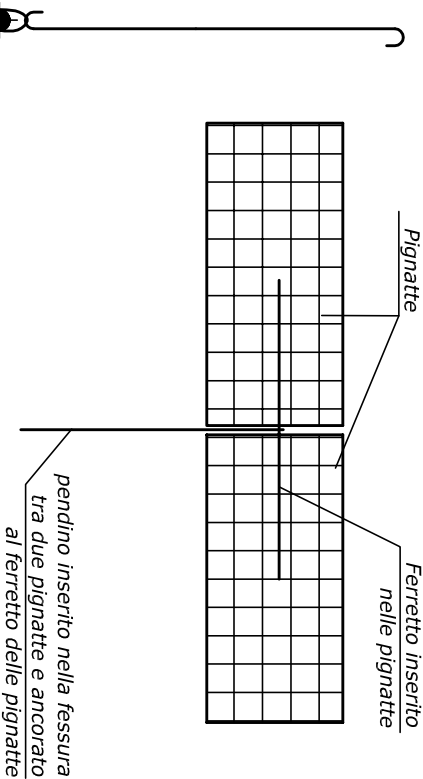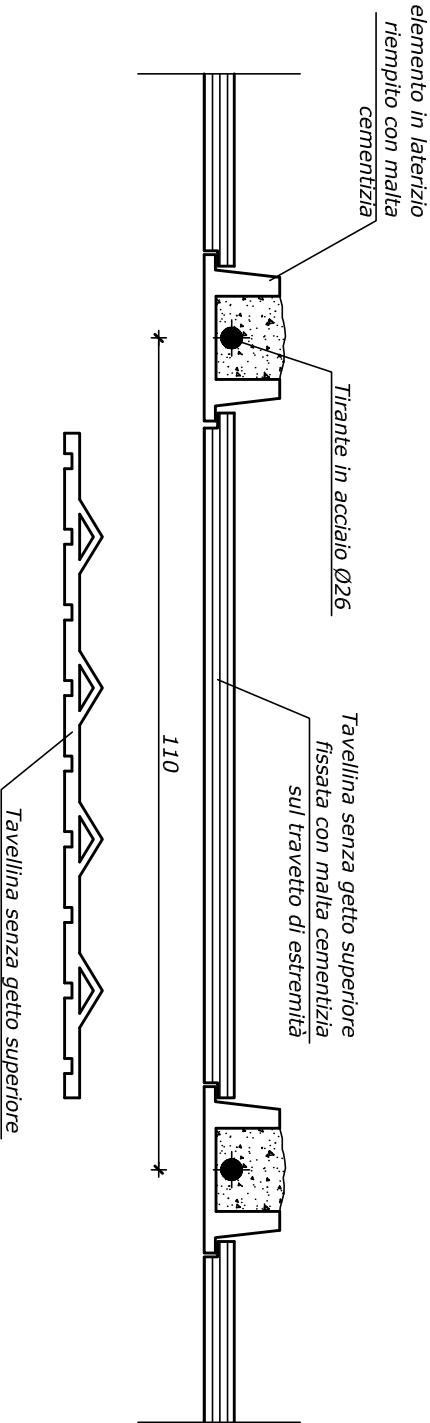

SOLAIO AULE (L=7 m) - SCALA 1:10

