

COMMITTENTE:



COMUNE DI QUARRATA

OPERA: PROGETTO DI RIGENERAZIONE URBANA  
RELATIVO AL COMPARTO CITTADINO  
COSTITUITO DA STADIO, SUSSIDIARIO,  
SPAZI DI SERVIZIO LIMITROFI, VILLA LA  
MAGIA CON IL SUO BOSCO E PARCO, ED I  
PERCORSI DI CONNESSIONE PEDONALI,  
CICLABILI E CARRABILI, A QUARRATA

OGGETTO: PROGETTO DI FATTIBILITA'  
TECNICA ED ECONOMICA

PROGETTISTA: ARCH. RICCARDO PALLINI  
RESPONSABILE UNICO DEL PROCEDIMENTO: ARCH. RICCARDO PALLINI


Data: OTT 2021  
Codice:  
Scala: 1:500  
Tavola: E02

LOTTO FUNZIONALE: RIQUALIFICAZIONE E  
RISTRUTTURAZIONE CAMPO SUSSIDIARIO  
DELLO STADIO COMUNALE "F. RACITI" DI  
QUARRATA, CON REALIZZAZIONE DI NUOVI  
SPOGLIATOI E MANTO IN ERBA SINTETICA

CONTENUTO:  
Dimensionamento delle superfici di intervento



Dimensionamento zona "A"  
(campo sportivo in erba sintetica in  
corrispondenza di area pianeggiante del  
campo preesistente e degli spazi limitrofi)

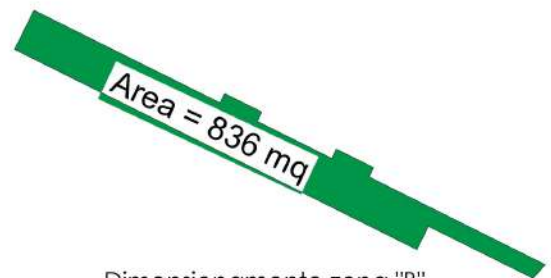


Dimensionamento zona "B"  
(campo sportivo in erba sintetica in  
ampliamento in corrispondenza di area a  
livello inferiore posta sul lato nord)



Dimensionamento zona "C"  
(spazi a parcheggio, sosta,  
marciapiedi e viabilità di servizio)



Dimensionamento zona "D"  
(nuovi spogliatoi)

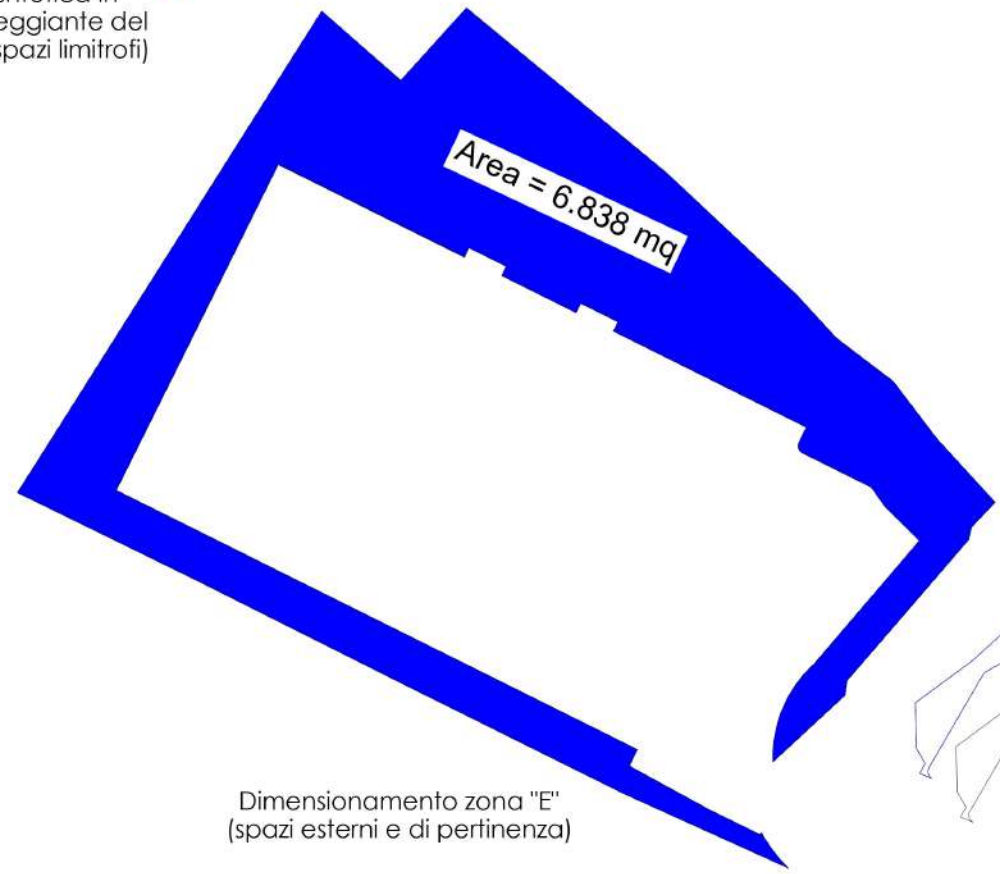

Dimensionamento zona "E"  
(spazi esterni e di pertinenza)

