

# Città di Quarrata

Provincia di Pistoia  
Via Vittorio Veneto, 2 - 51039 Quarrata - PT  
tel. 0573/77110 - fax 0573/771126

## SERVIZIO LAVORI PUBBLICI

Tavola n. 1

### PROGETTO DEFINITIVO/ESECUTIVO

Realizzazione di ossari nei cimiteri comunali di Lucciano, Ferruccia e Vignole.

#### Contenuto:

- Planimetria Catastale;
- Planimetria Regolamento Urbanistico;
- Planimetria generale;
- Pianta;
- Sezioni;
- Prospetti.

#### Responsabile Unico Procedimento:


Istruttore Tecnico Direttivo  
Geom. Fabiana Baldi

#### Progettisti:

Istruttore Tecnico Direttivo  
Arch. Riccardo Fallini

Istruttore Tecnico  
Geom. Simona Rossi

#### CIMITERO DI LUCCIANO

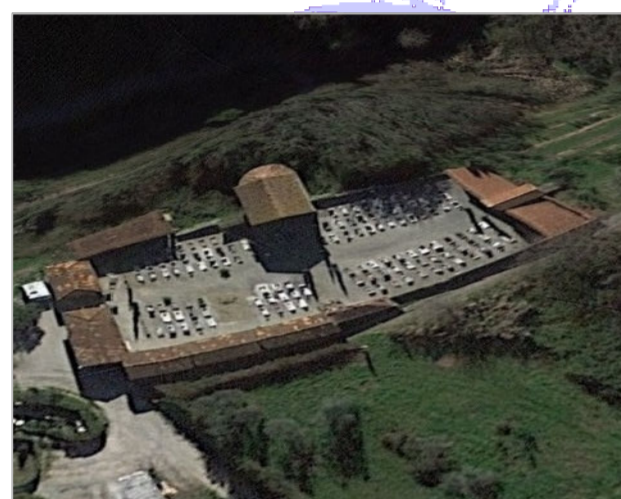


Data  
Maggio  
2018


Scala:  
1:500  
1:50

## STATO ATTUALE


PIANTA  
scala 1:50

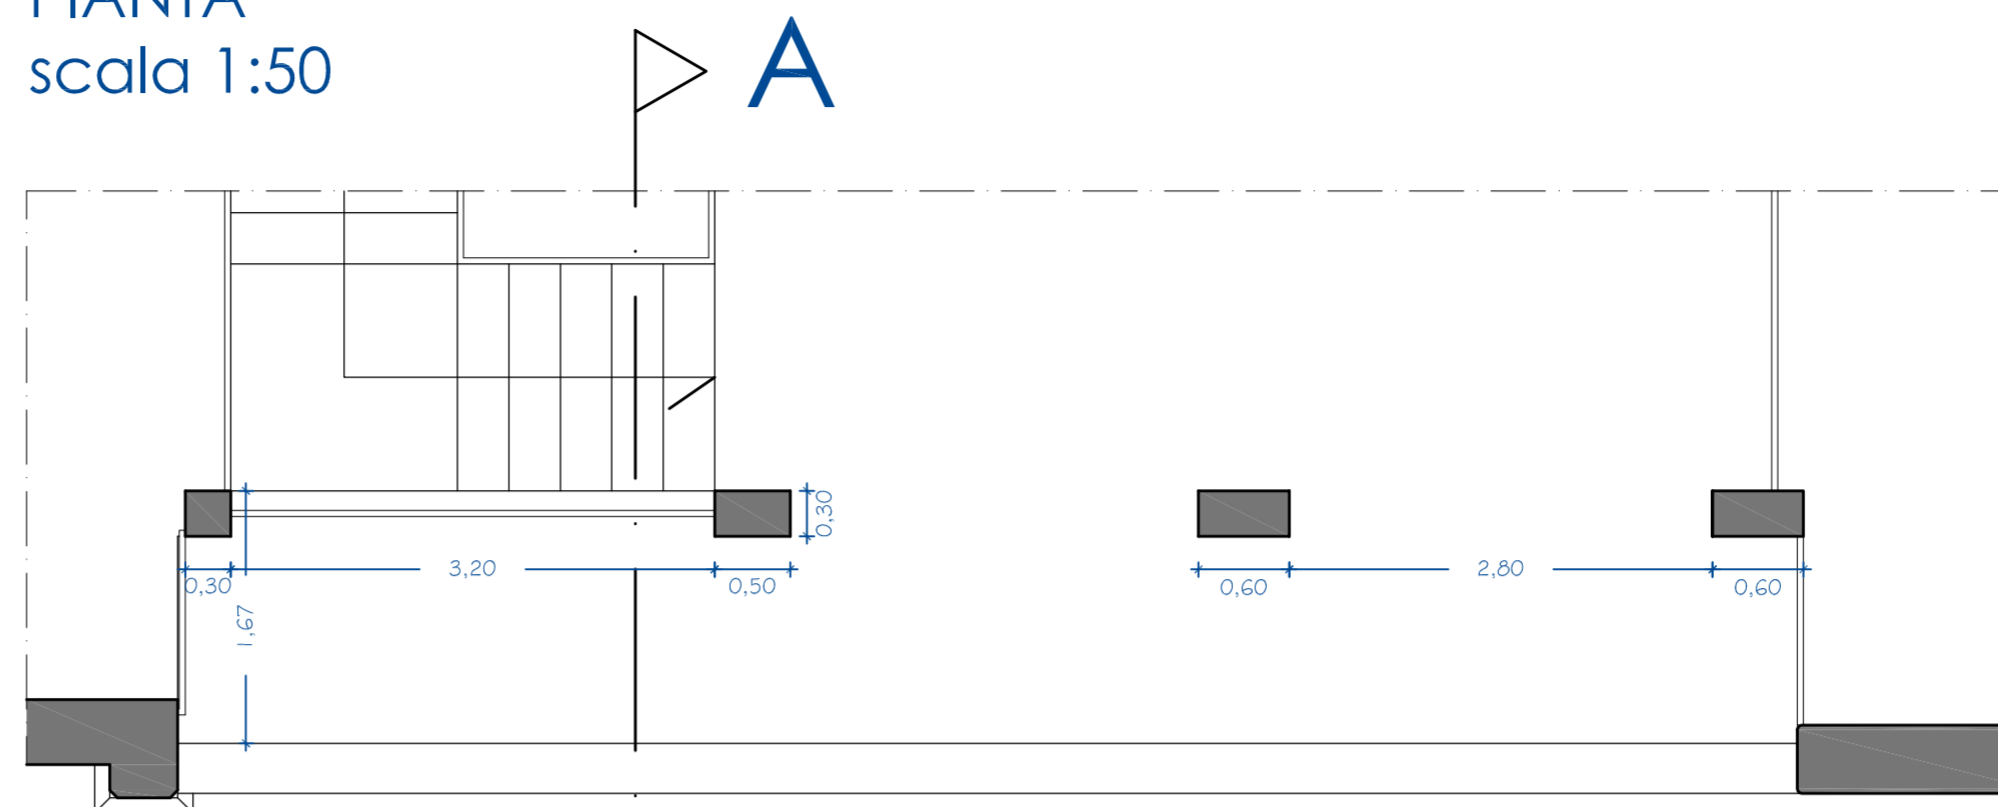

PROSPETTO  
scala 1:50

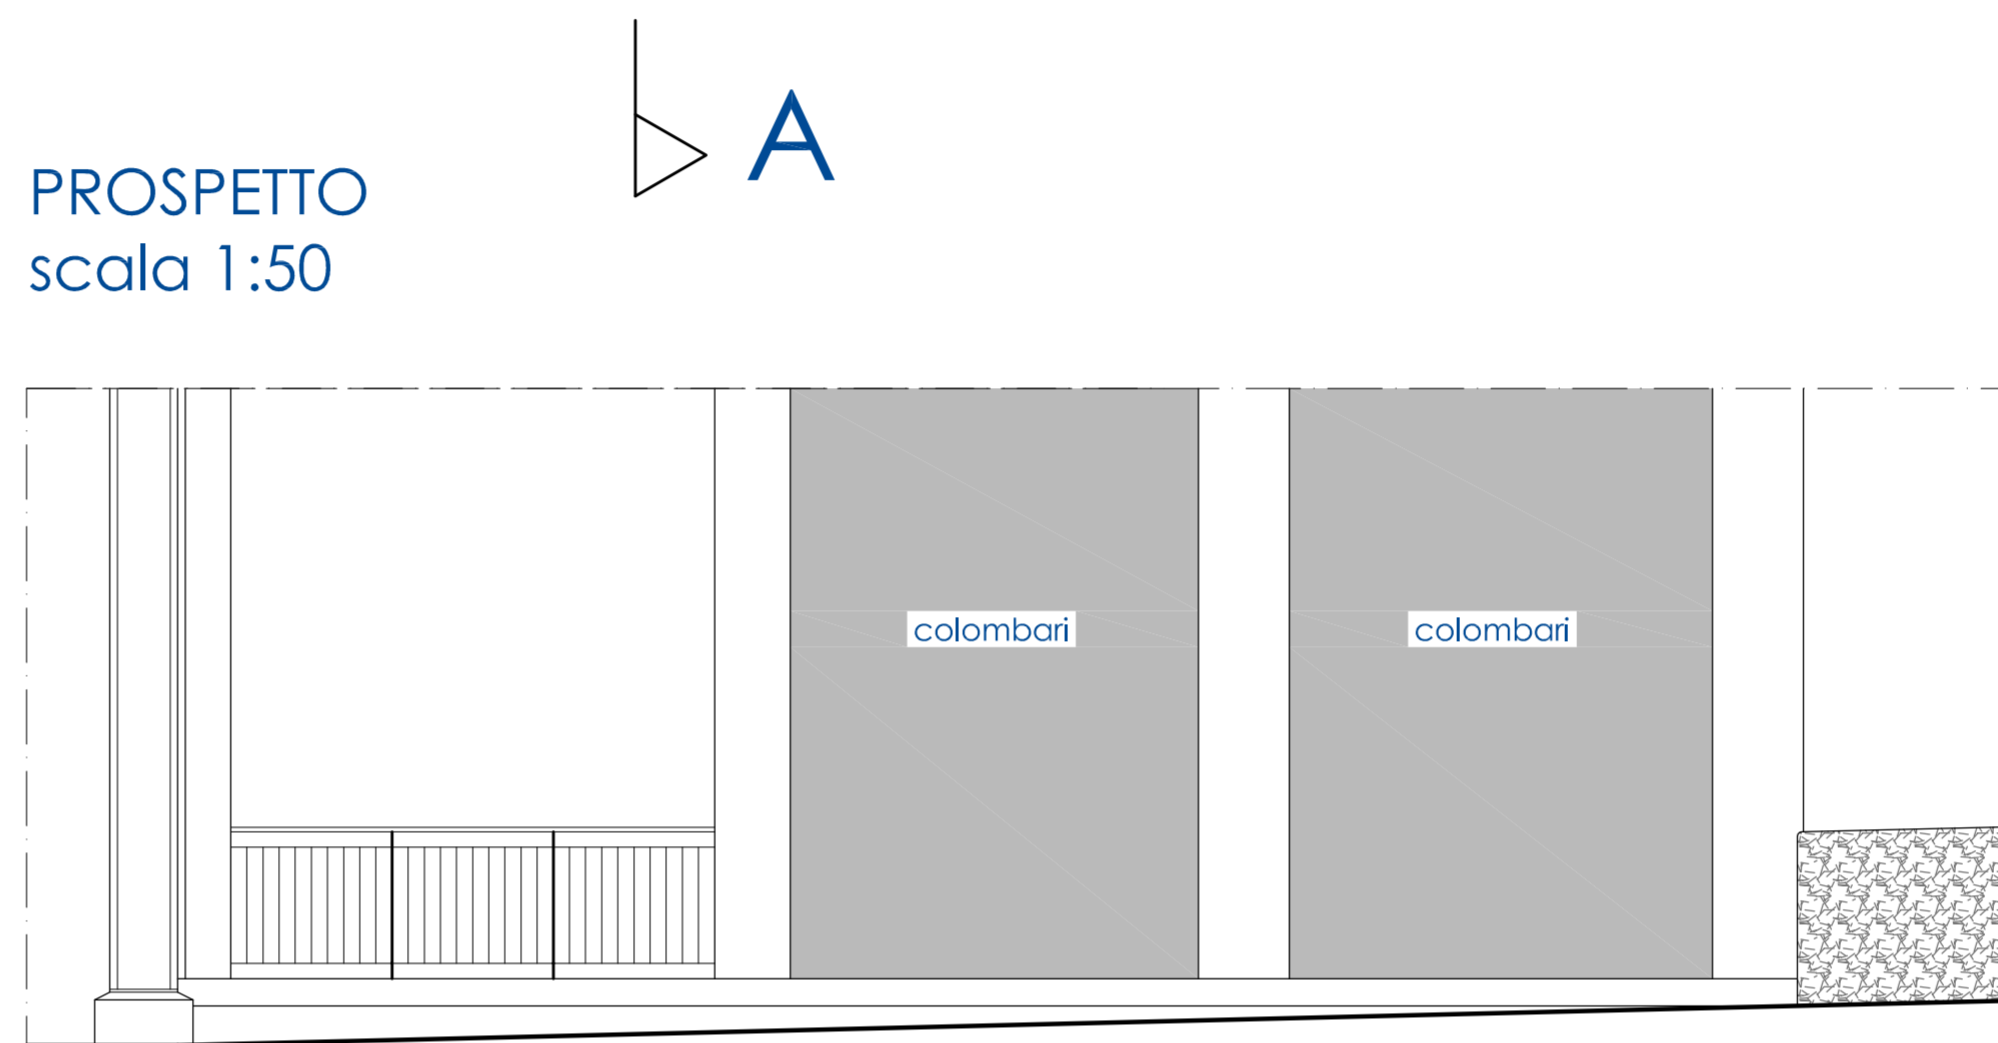


SEZIONE A-A  
scala 1:50

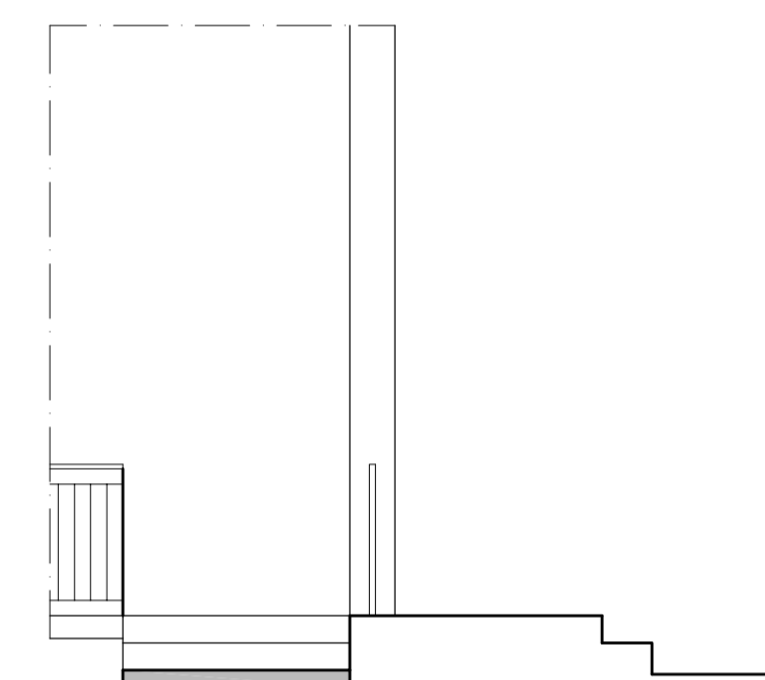


## STATO DI PROGETTO



PIANTA  
scala 1:50

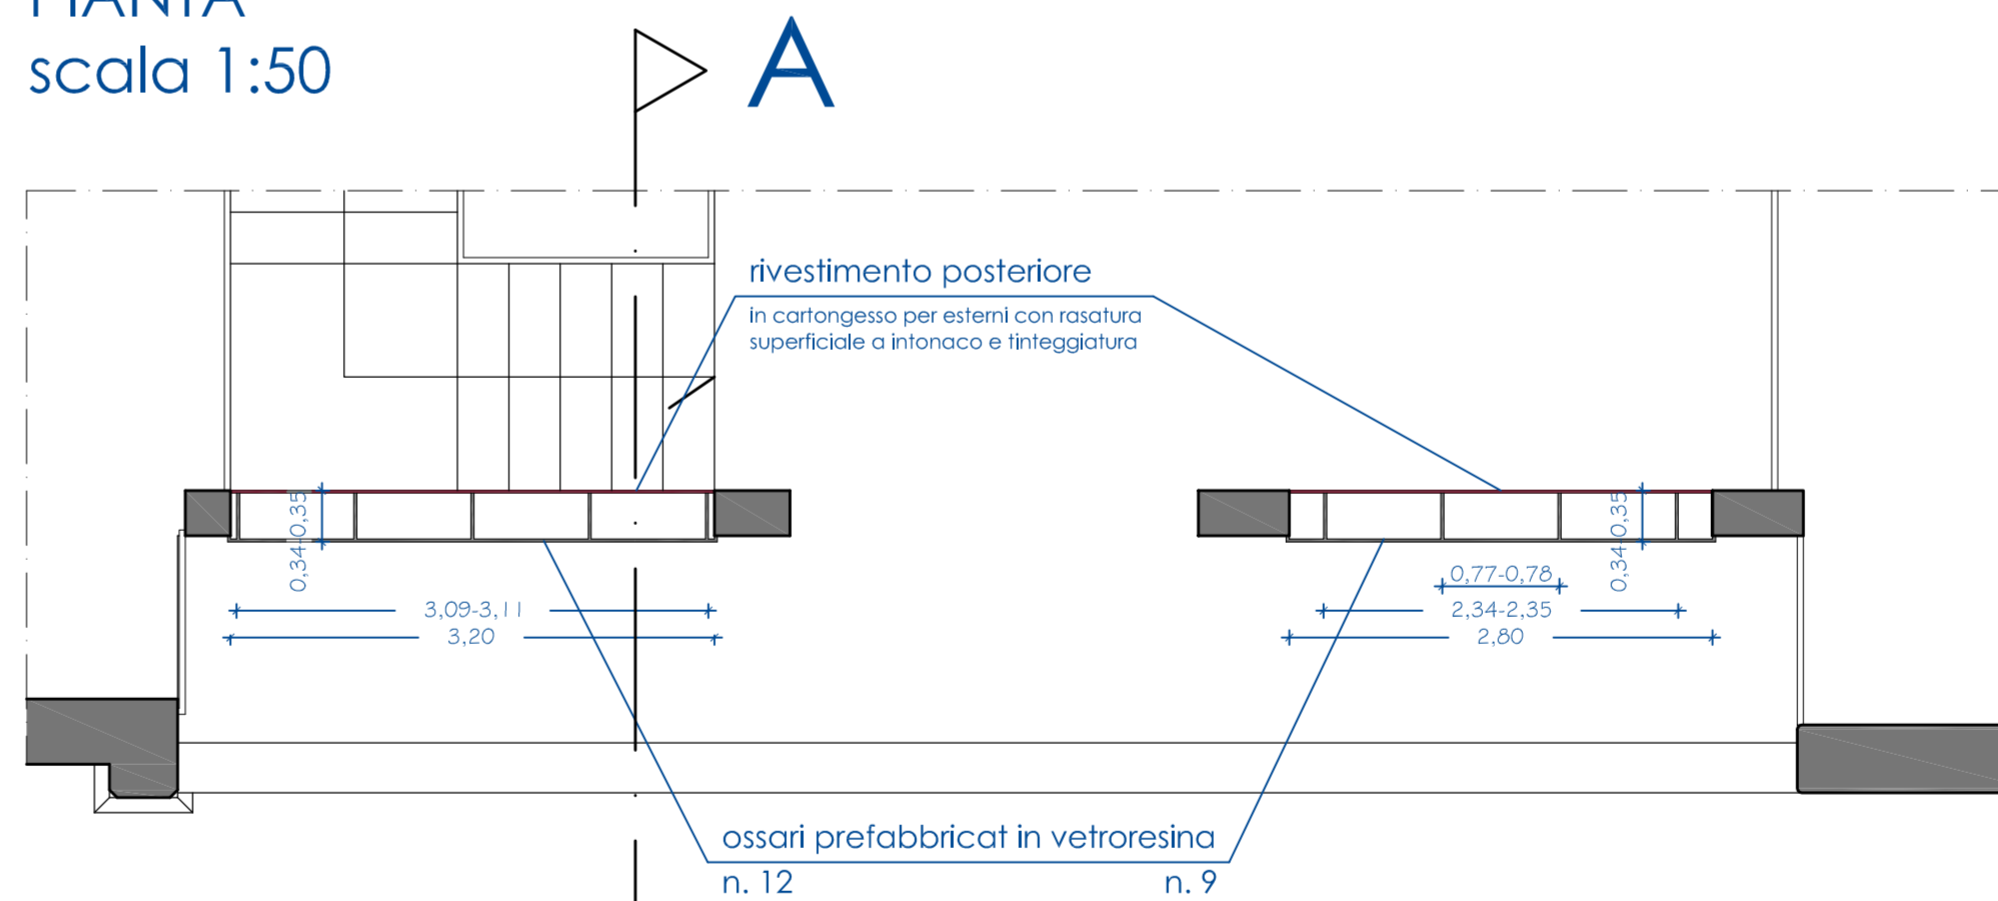


PROSPETTO  
scala 1:50

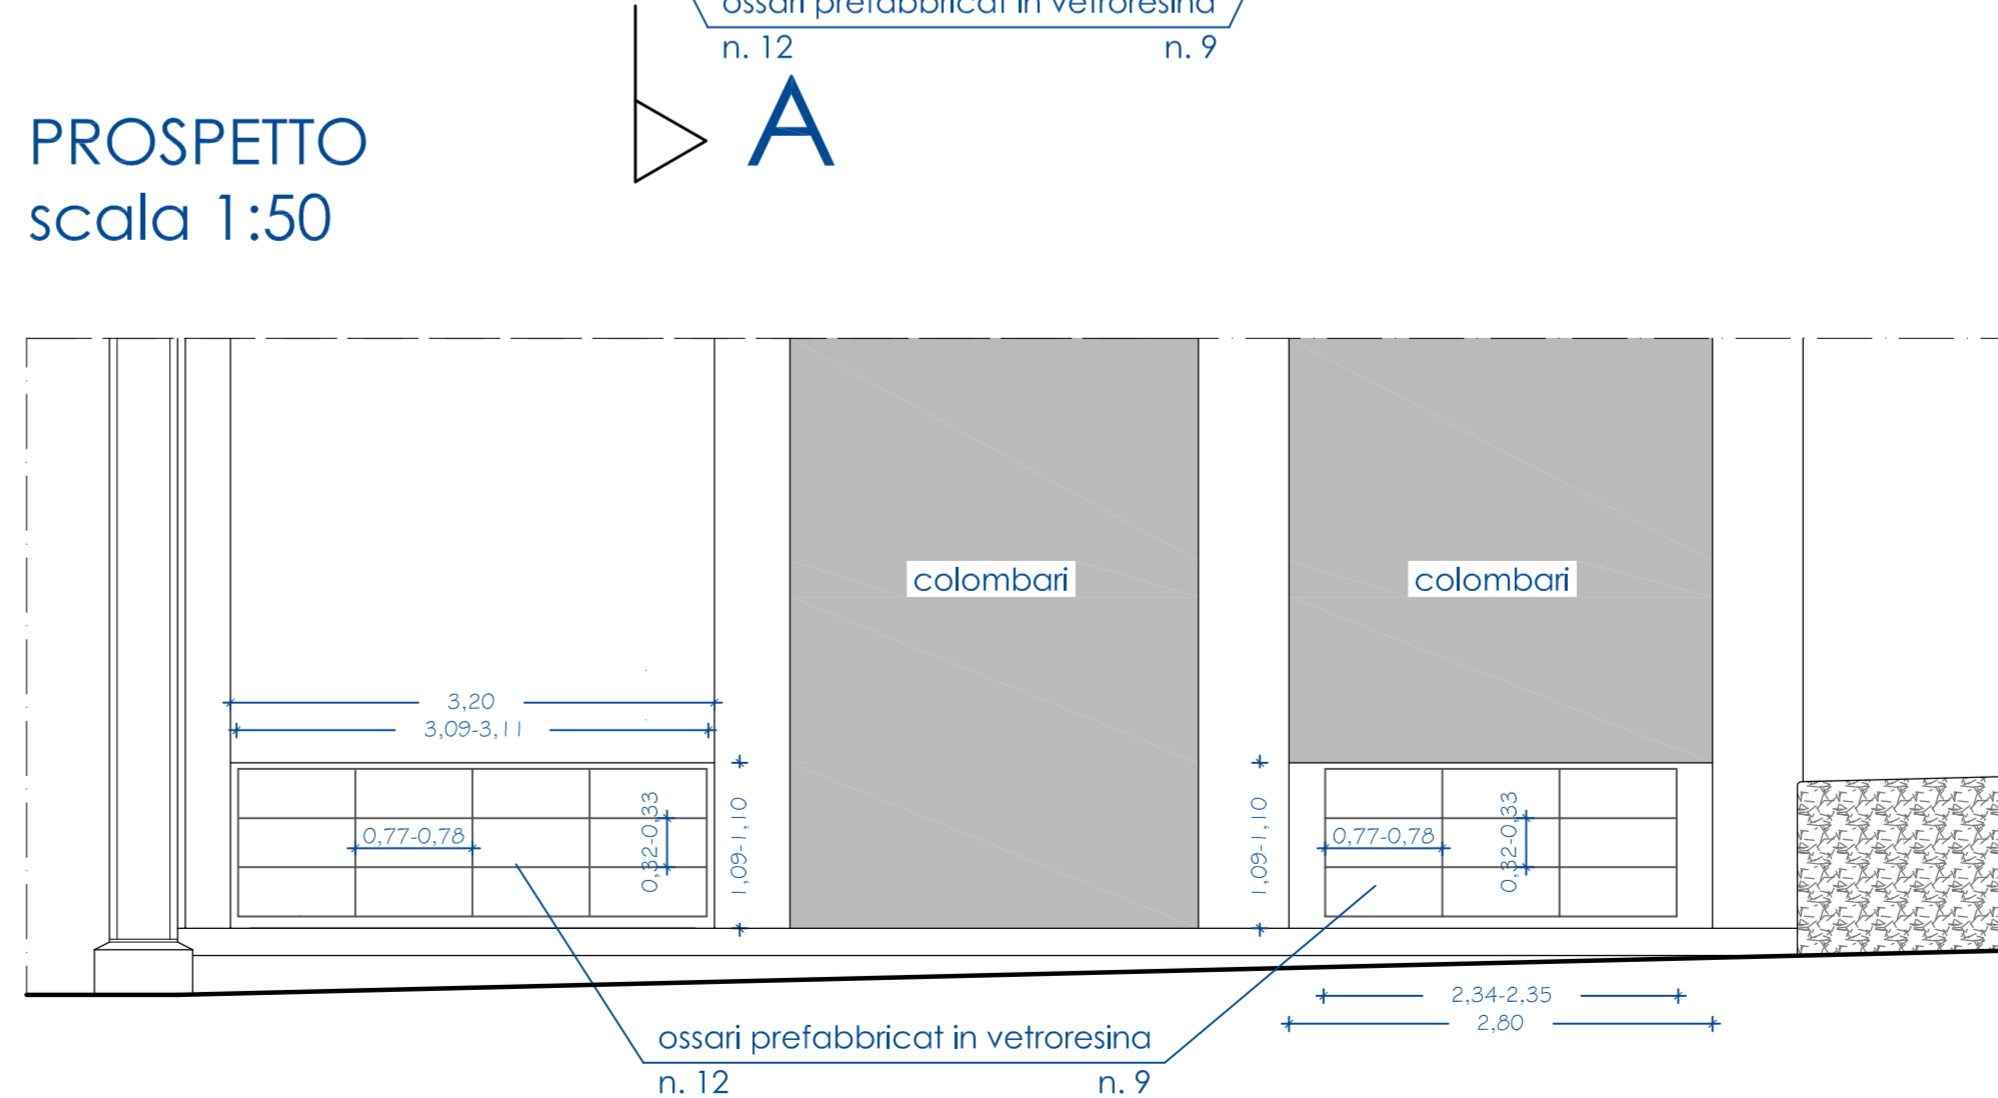

SEZIONE A-A  
scala 1:50

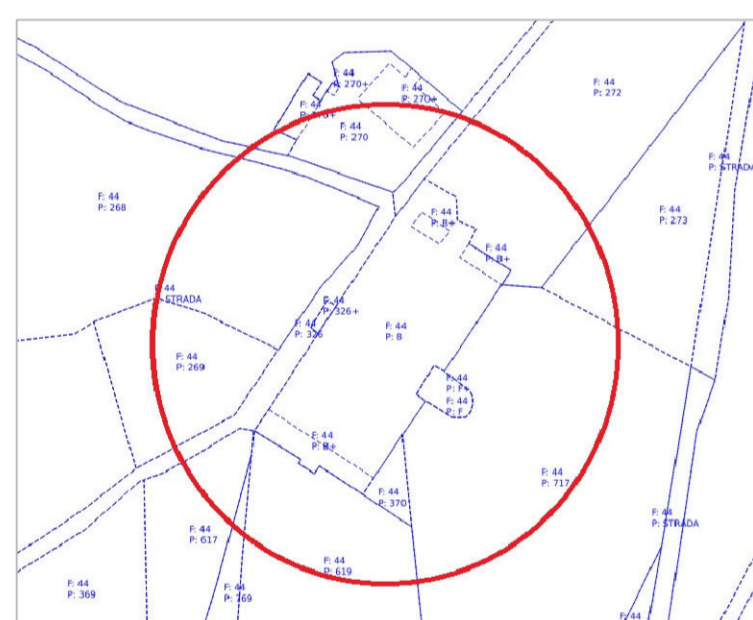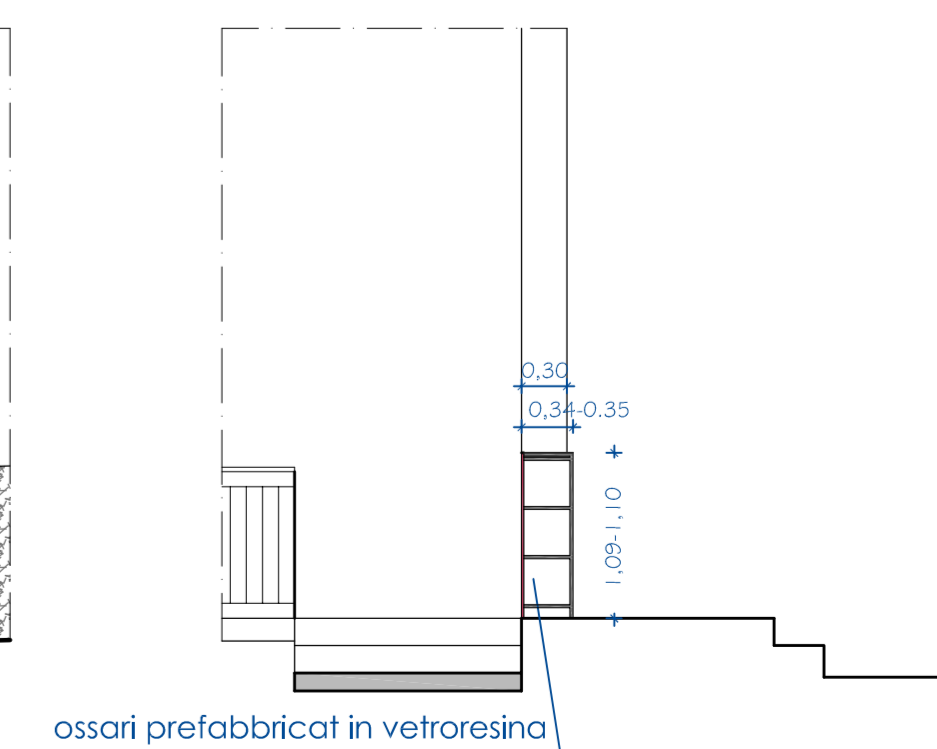

PLANIMETRIA CATASTALE  
foglio 44 mapp. B

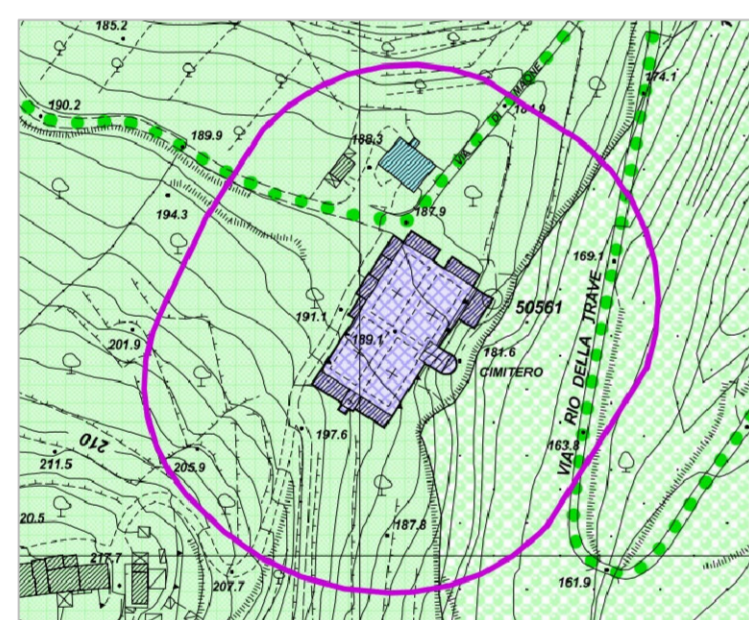

PLANIMETRIA  
REGOLAMENTO URBANISTICO

PLANIMETRIA GENERALE  
scala 1:500

- |                      |                  |
|----------------------|------------------|
| fabbricati esistenti | nuovi ossari     |
| muro di cinta        | cappella privata |
| colombari            | ossario comune   |
| ossari               | ingresso         |
| campo di inumazione  |                  |
| cappella             |                  |

