

# Comune di Quarrata

Provincia di Pistoia  
Via Vittorio Veneto, 2 - 51039 Quarrata - PI  
Tel. 0573/7710 - fax 0573/771126

## SERVIZIO LAVORI PUBBLICI

Tavola n.

# 1

### PROGETTO DEFINITIVO - ESECUTIVO

Intervento di riqualificazione energetica  
della scuola secondaria di I° grado "M.  
Nannini" di Vignole  
I° Lotto - Sostituzione infissi

#### Contenuto:


TAVOLA UNICA  
- Planimetria inquadramento urbanistico  
- Planimetria catastale  
- Vista aerea del fabbricato  
- Planimetrie con individuazione delle funzioni  
- Pianta con localizzazione dell'intervento

Responsabile Unico Procedimento:  
Istruttore Tecnico Direttivo  
Arch. Riccardo Pallini


Progettista:  
Istruttore Tecnico Direttivo  
Geom. Fabiana Baldi

Data:  
dicembre  
2018

Scala:  
varie

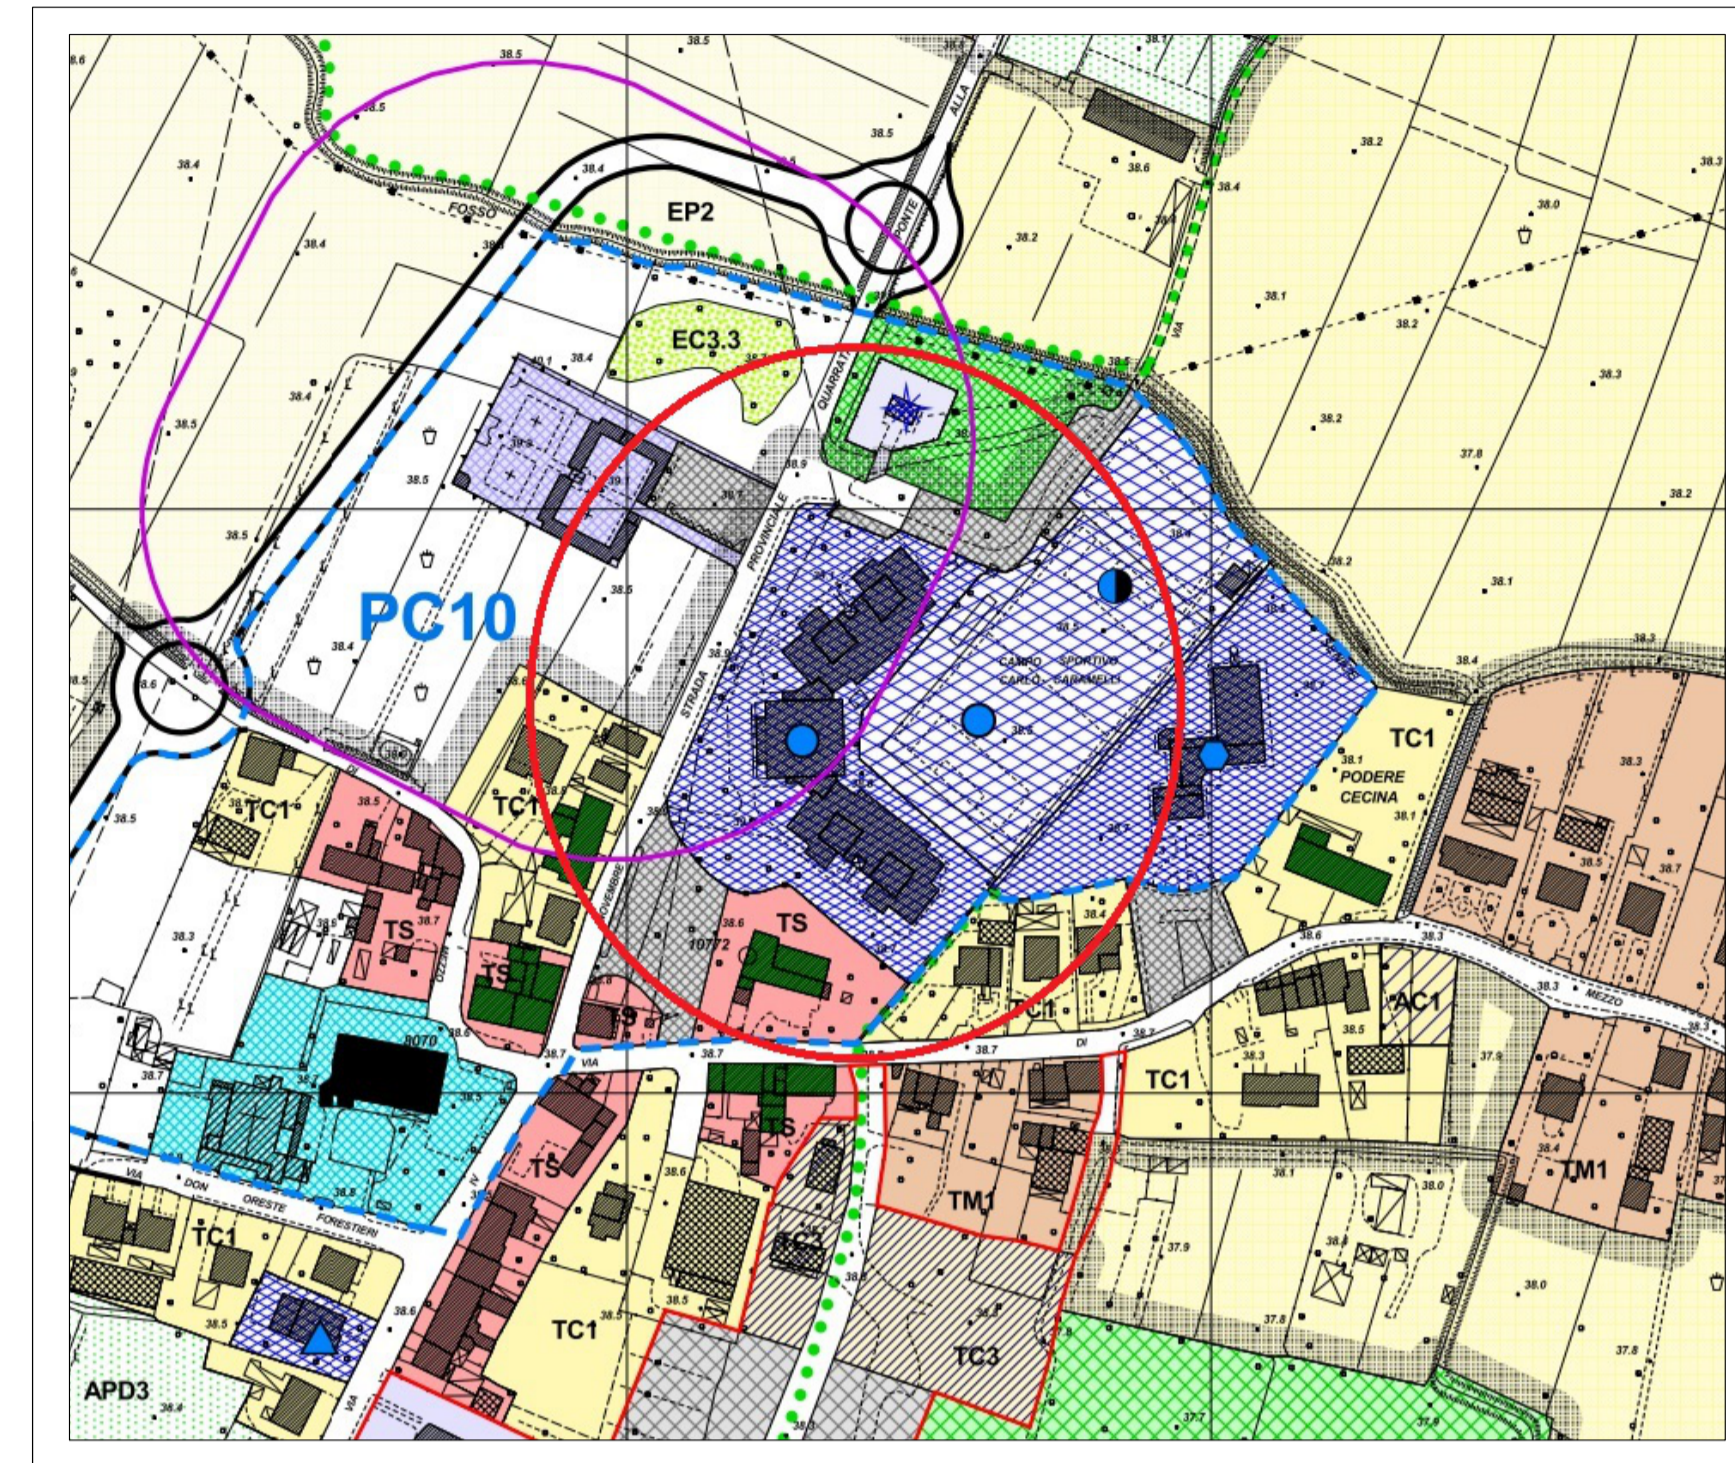

Inquadramento Urbanistico  
(Regolamento Urbanistico)

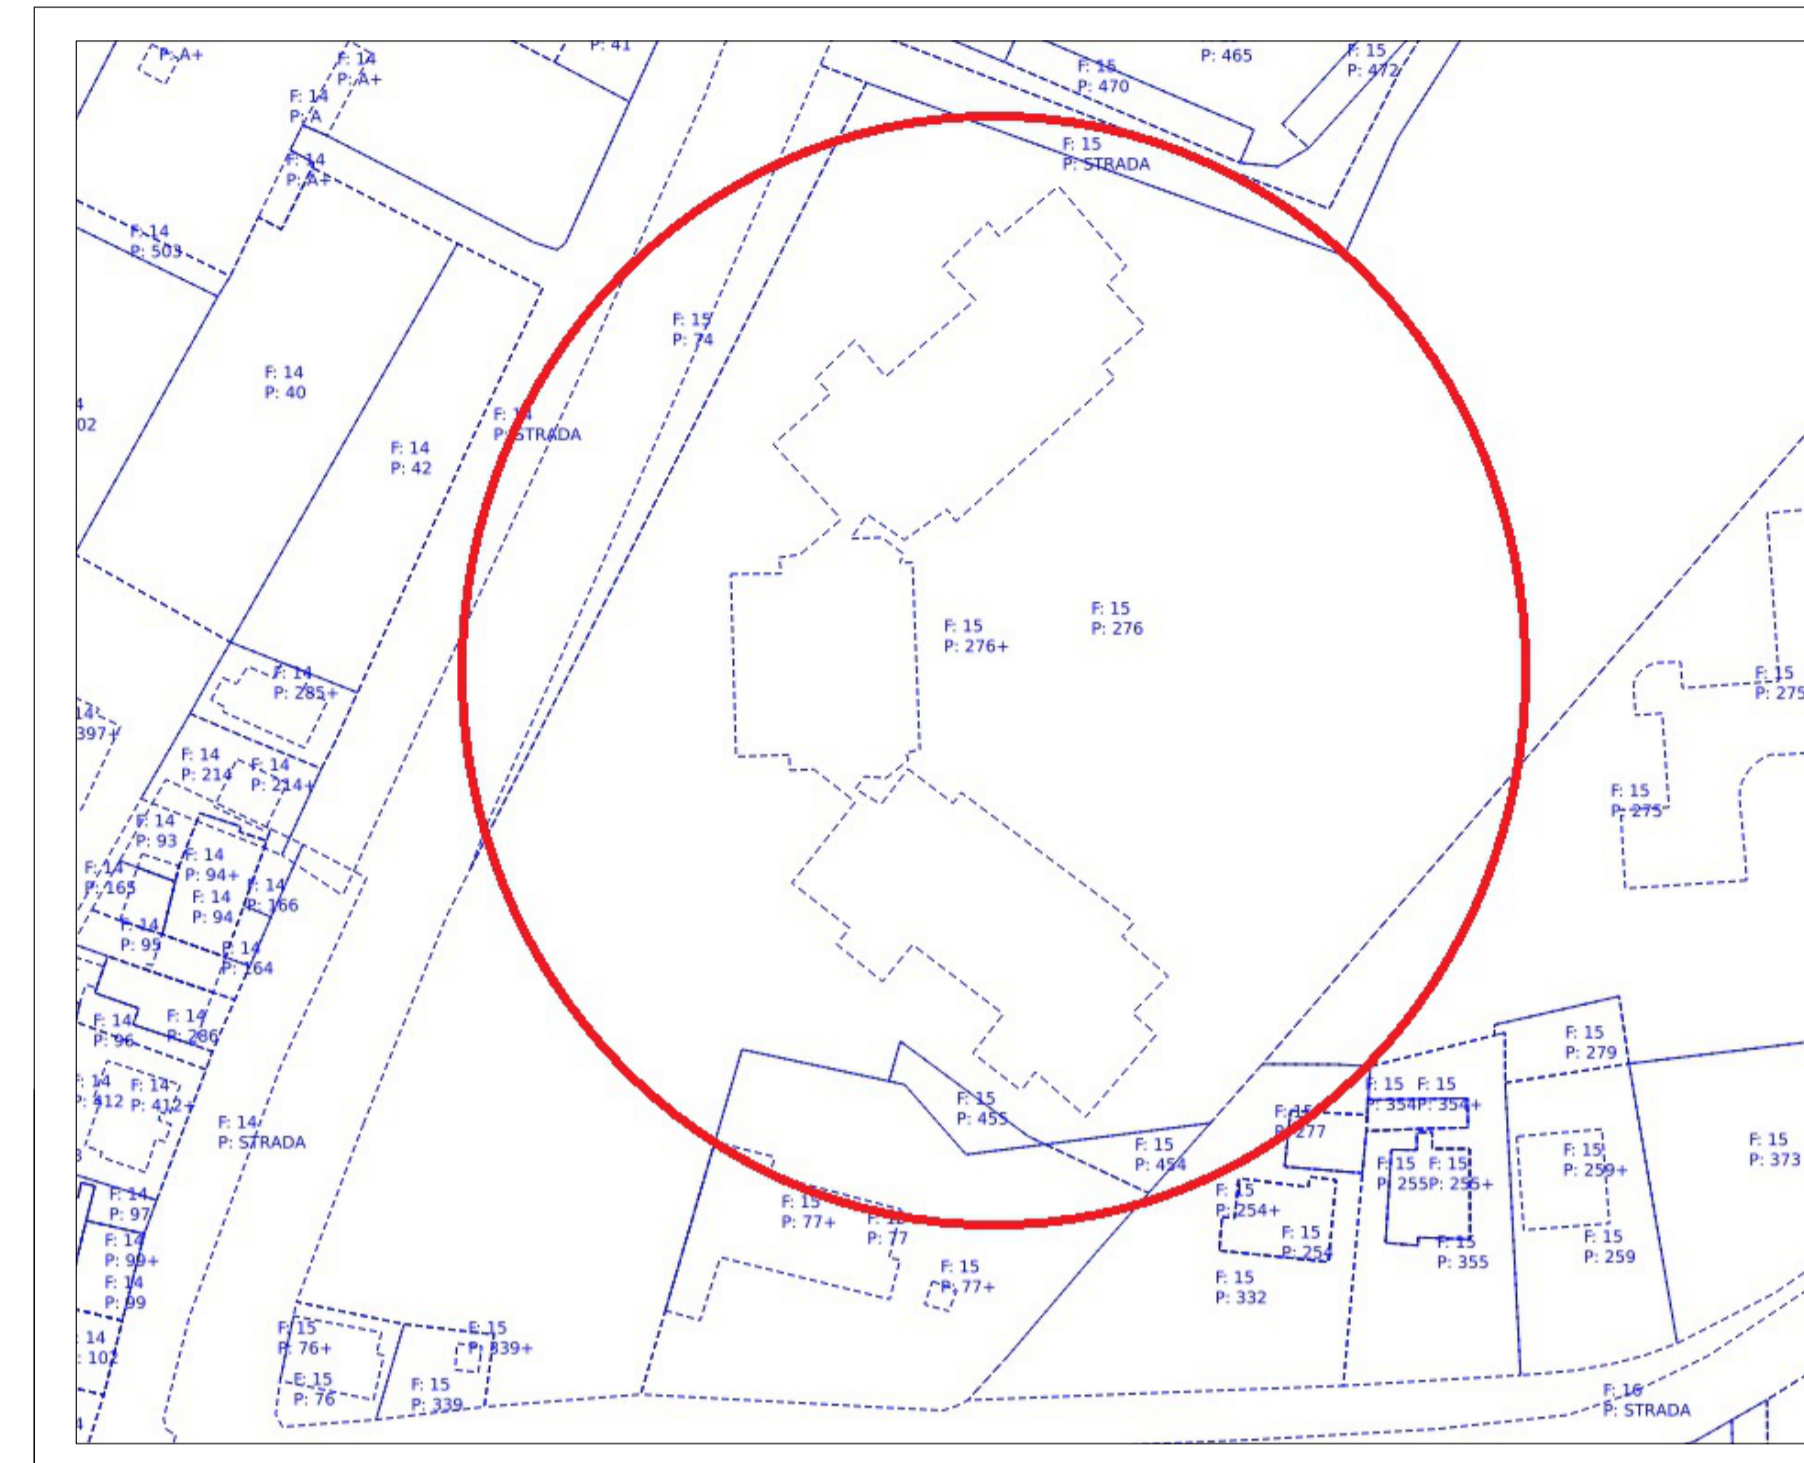


Planimetria catastale




Vista aerea



Pianta Piano Terra e Piano Primo  
Individuazione delle funzioni  
e localizzazione intervento

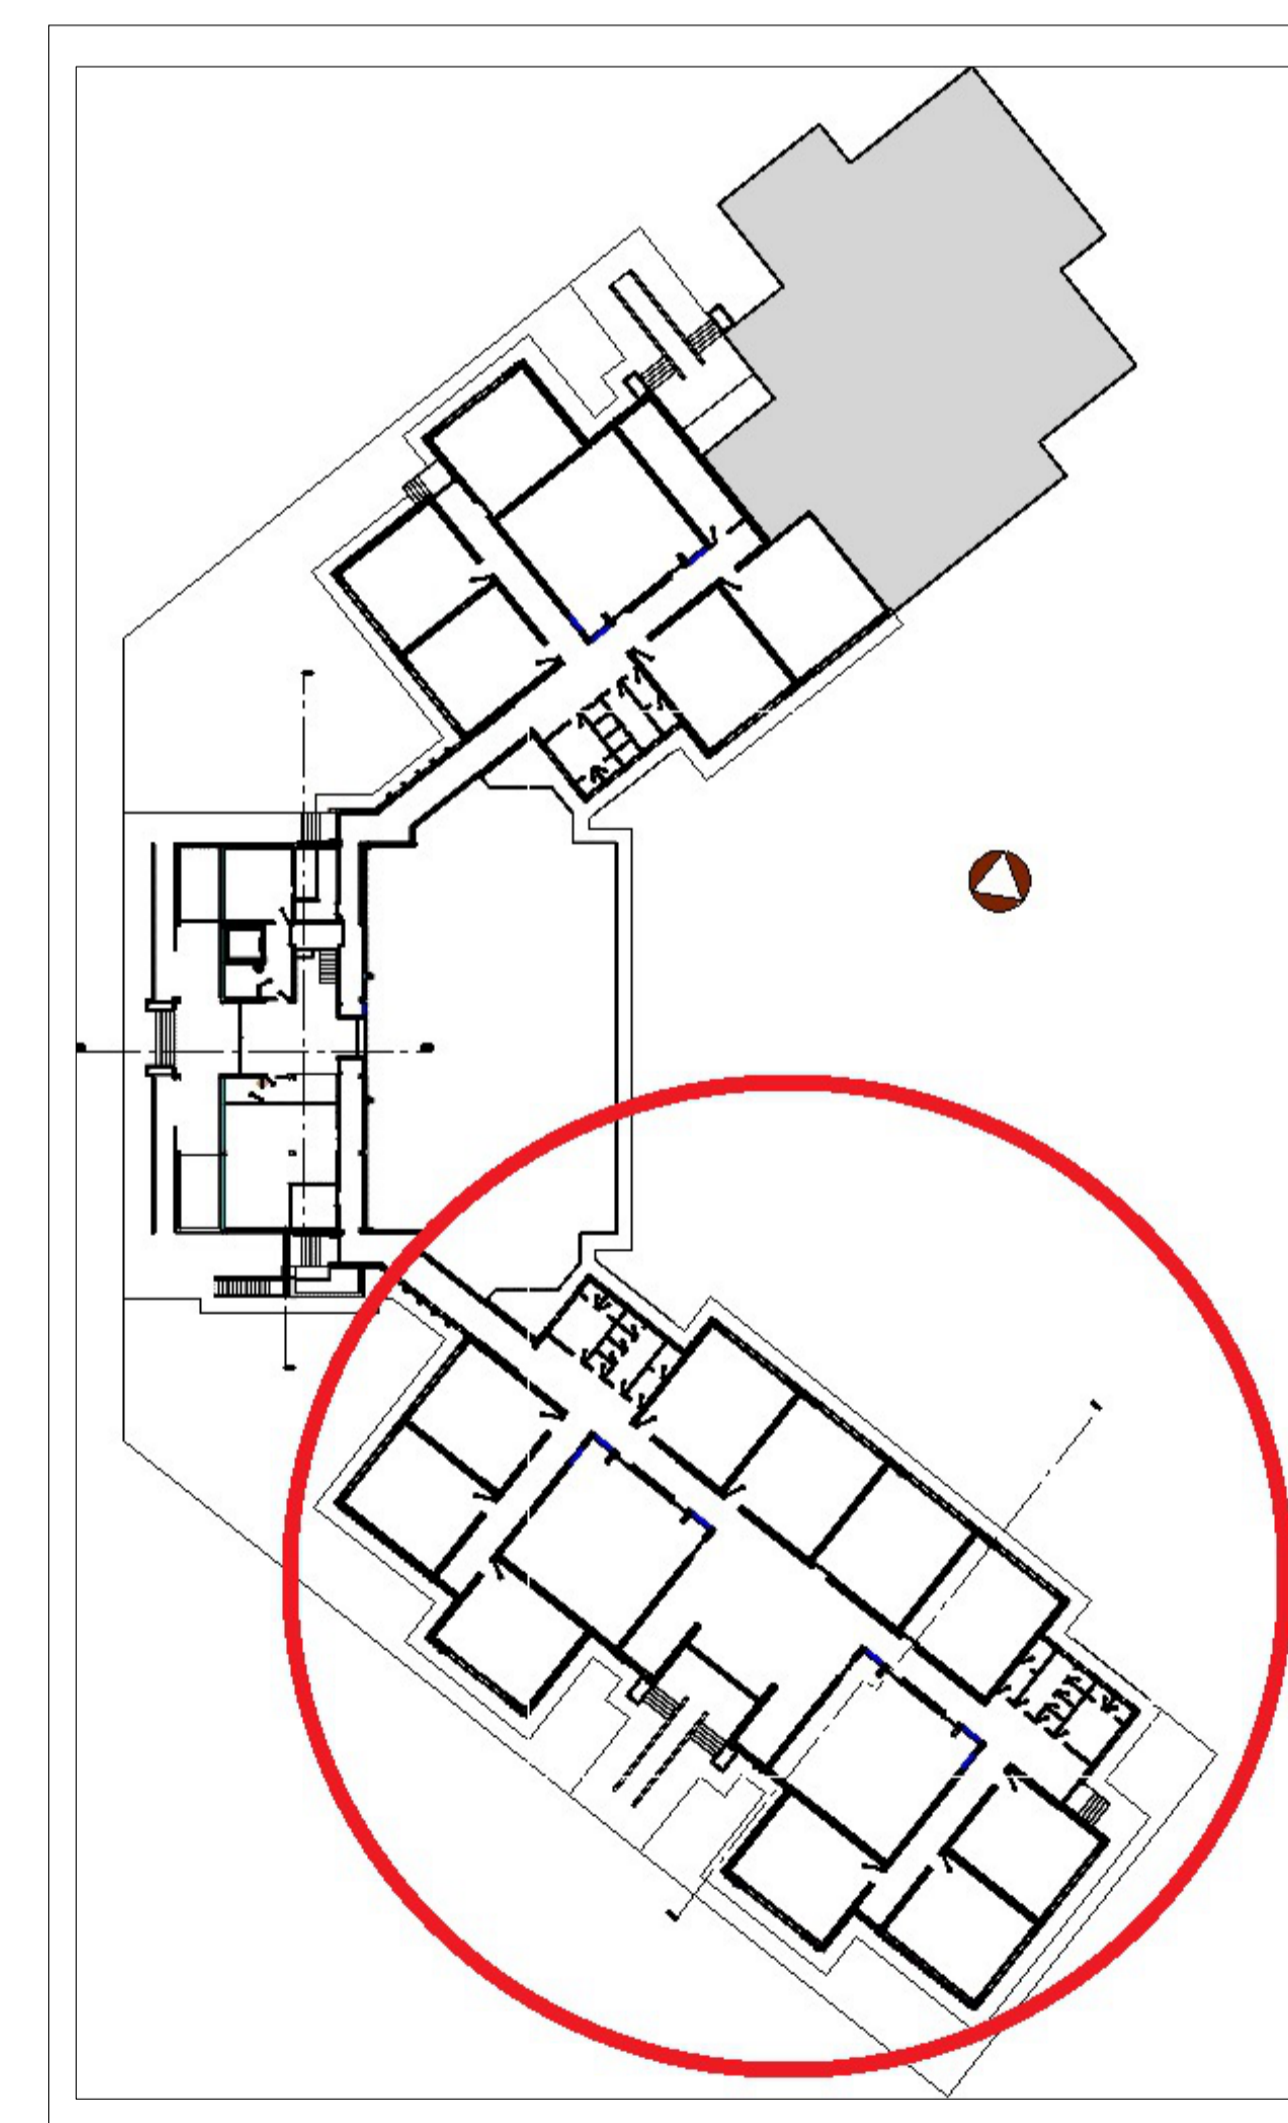

Pianta Piano Terra architettonica  
con localizzazione intervento

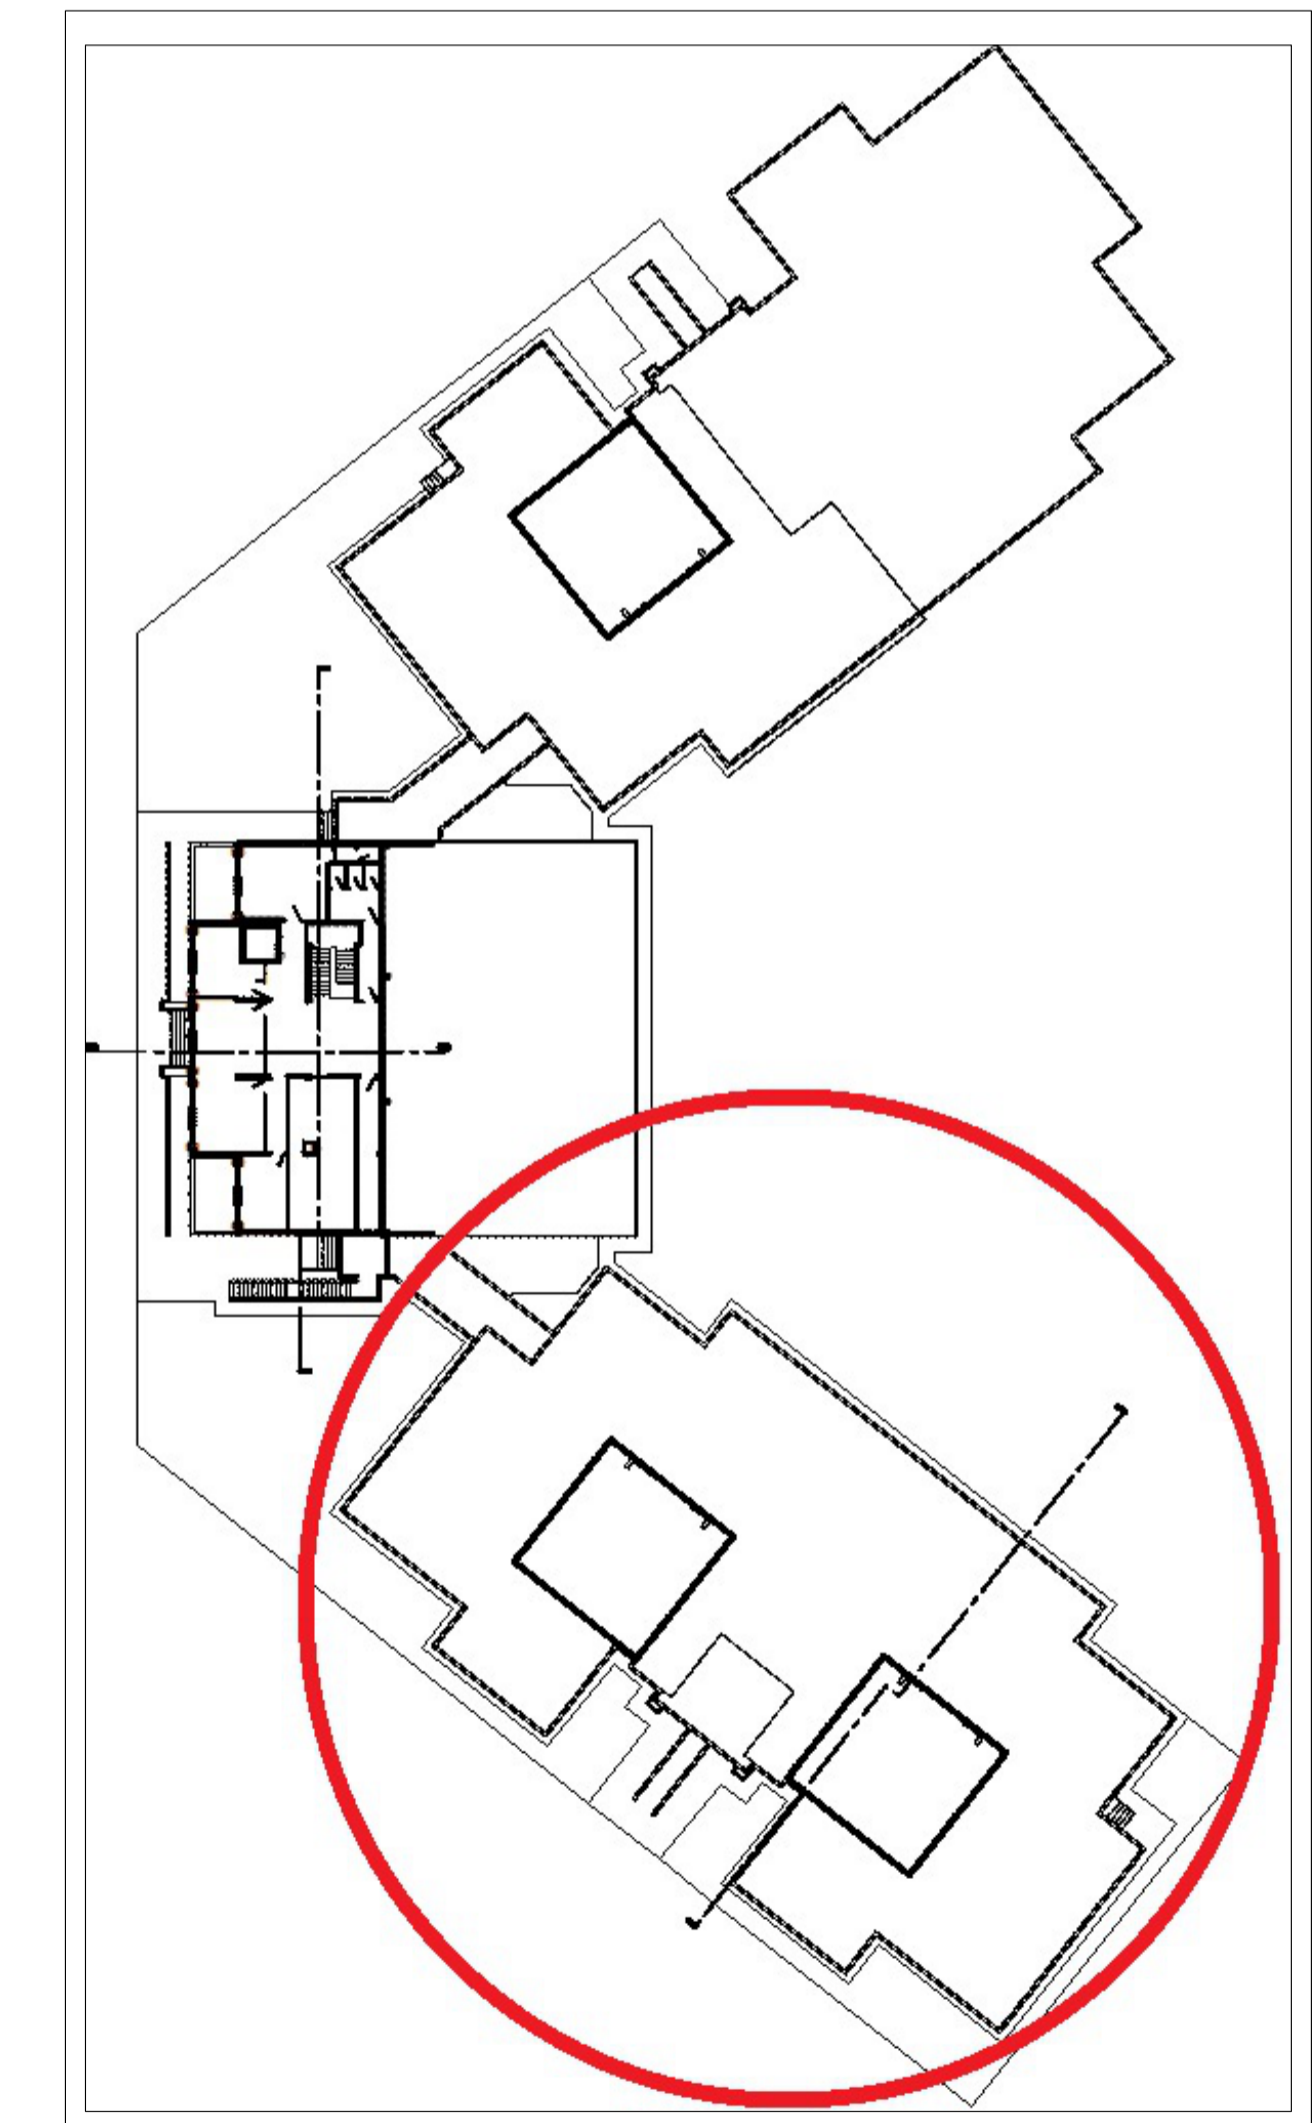

Pianta Piano Primo architettonica  
con localizzazione intervento