Città di Quarrata

Provincia di Pistoia
via Vittorio Veneto, 2 - 51039 Quarrata - PT
tel. 0573/7710 - fax 0573/771139

SERVIZIO LAVORI PUBBLICI

TAVOLA 6
PARTICOLARI
COSTRUTTIVI
STACCIONATE LEGNO

PROGETTO ESECUTIVO

Intervento di realizzazione di un complesso di orti urbani in località "La Querciola" Quarrata (PT)

Contenuto:
- Particolari costruttivi delle staccionate in legno

Responsabile Unico Procedimento:
- Istruttore Direttivo Tecnico
Arch. Riccardo Pallini

Progettisti:
- Istruttore Direttivo Tecnico
Arch. Riccardo Pallini
Progettista architettonico

- Dirigente Area Valorizzazione e Sviluppo del Territorio
Ing. Iuri Celli
Coordinatore della Sicurezza per la Progettazione

Data novembre 2018

Scala: 1:20

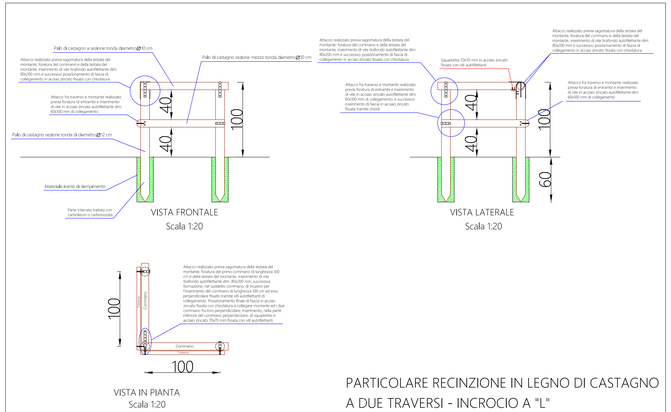

PARTICOLARE RECINZIONE IN LEGNO DI CASTAGNO A DUE TRAVERSI - INCROCIO A "L"

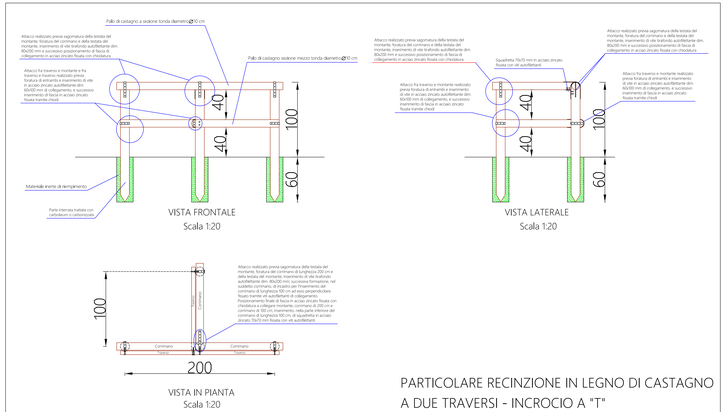

PARTICOLARE RECINZIONE IN LEGNO DI CASTAGNO A DUE TRAVERSI - INCROCIO A "T"

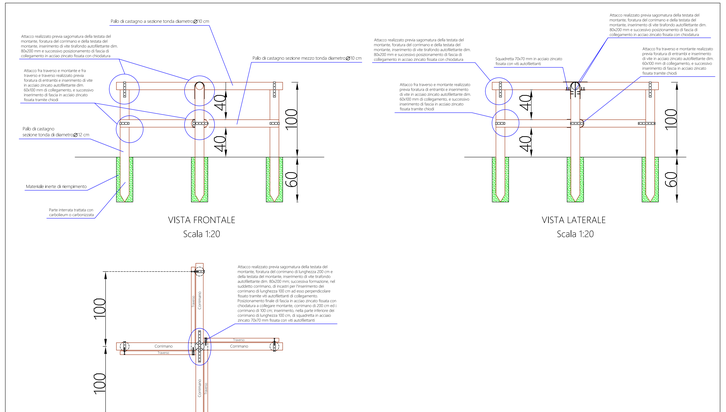

PARTICOLARE RECINZIONE IN LEGNO DI CASTAGNO A DUE TRAVERSI - INCROCIO A "STELLA"

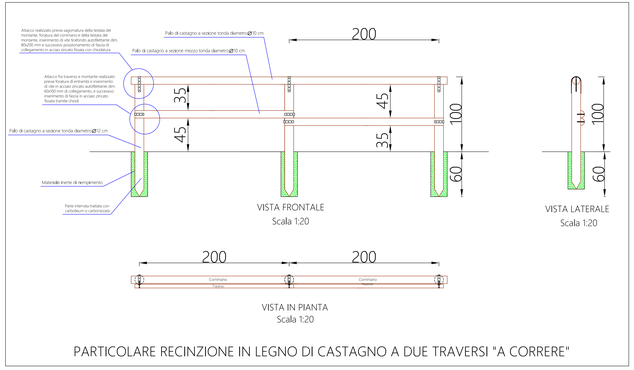

PARTICOLARE RECINZIONE IN LEGNO DI CASTAGNO A DUE TRAVERSI "A CORRERE"

TIPOLOGIE DI RECINCIONE IN LEGNO
PARCTICOLARE FISSAGGIO DEI TRAVERSI

TIPOLOGIE DI RECINCIONE IN LEGNO
PARCTICOLARE FISSAGGIO DEL CORRIMANO

FASI DI POSA IN OPERA DEI MONTANTI DI UNA STACCIONATA IN LEGNO