


# SCUOLA DELL'INFANZIA "BRUNO MUNARI"

Via Cino Da Pistoia, 45 Quarrata

PIANO TERRA scala 1:200

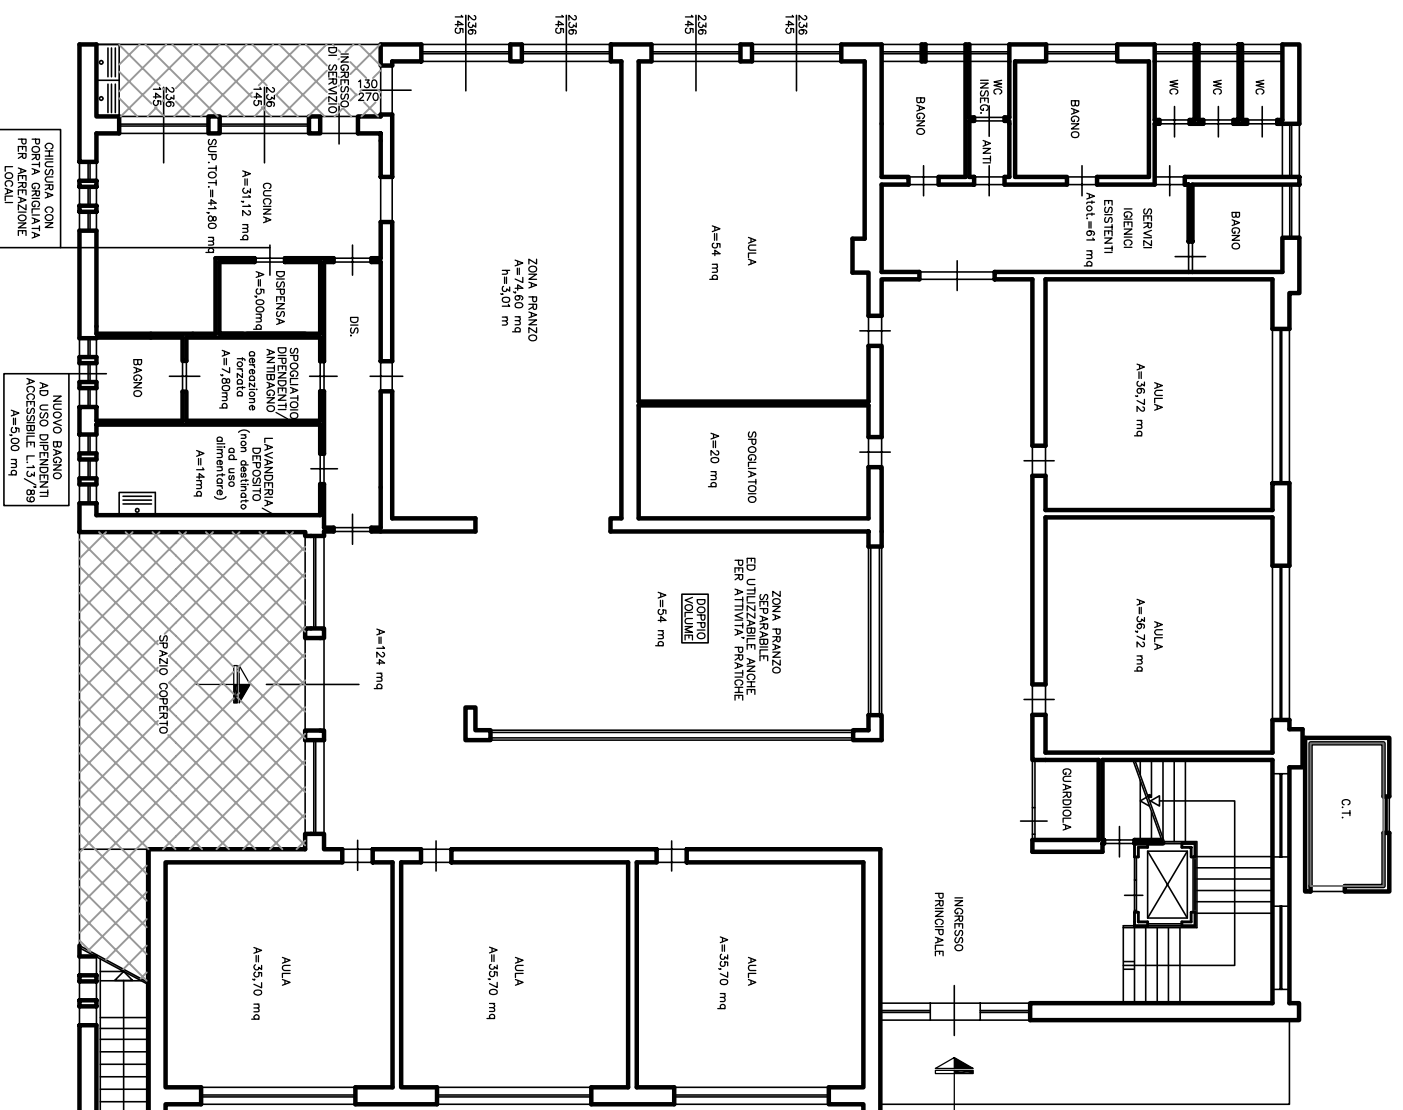

PIANO PRIMO scala 1:200

