

**COMUNE DI QUARRATA**  
Provincia di Pistoia

UFFICIO TECNICO COMUNALE  
Servizio Lavori Pubblici  
via Trieste 1 - 51039 Quarrata (PT)

PROGETTO ESECUTIVO

Estensione rete della pubblica illuminazione tratto di via Firenze e realizzazione nuovi impianti, tratti ex strada statale 66, in località S. Antonio e Olmi.

TAVOLA


**4**

Schema unifilare


RESPONSABILE DEL PROCEDIMENTO **Ing. Iuri Gelli**

DATA **Aprile 2021**

A) Estensione rete pubblica illuminazione tratto via Firenze (S.P. 44)

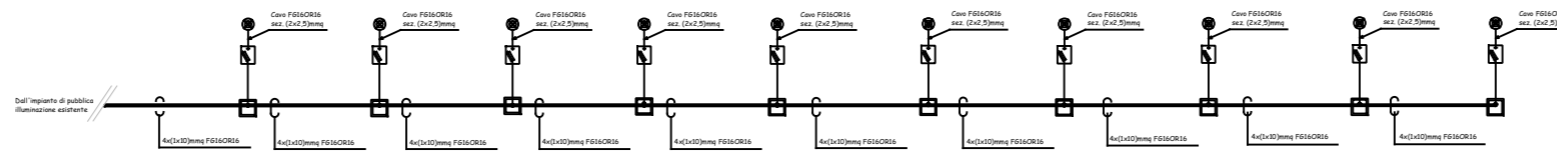

B-1) Realizzazione nuovo impianto in via ex Statale 66 (S.R. 66) a partire dal centro commerciale fino all'intersezione con via di Mezzo

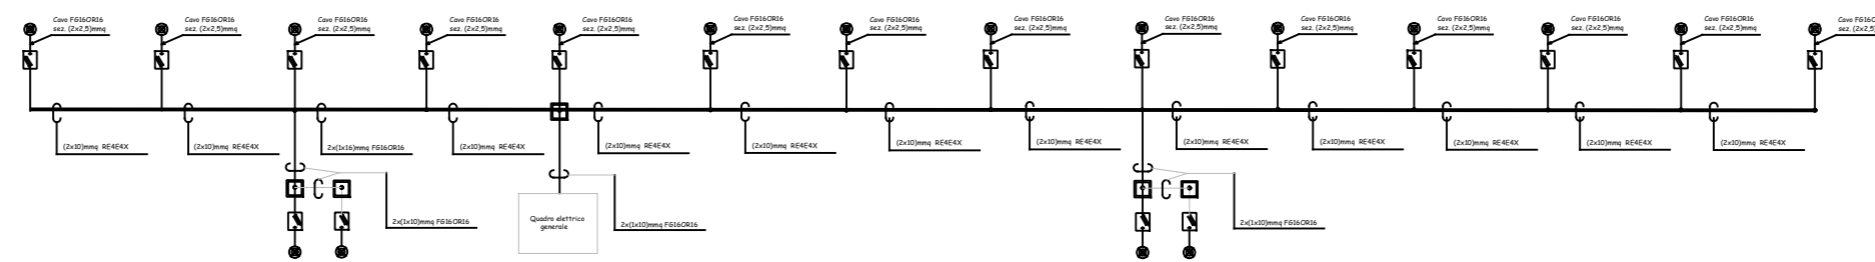

B-2) Realizzazione nuovo impianto via ex statale 66 (S.R. 66) a partire dal nc. 207 fino al nc 243

