


Città di Quarrata

Provincia di Pistoia
Via Vittorio Veneto, 2 - 51039 Quarrata - PI
Tel. 0573/27710 - fax 0573/271126

SERVIZIO LAVORI PUBBLICI

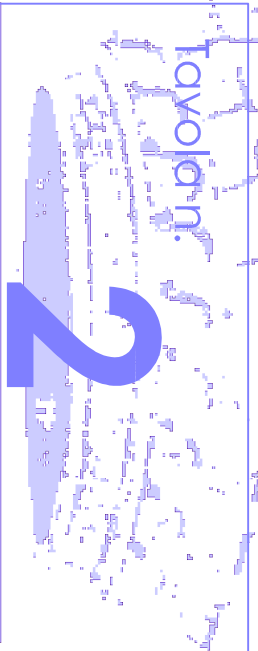

PROGETTO DEFINITIVO/ESECUTIVO

Realizzazione di ossari nei cimiteri comunali di Lucciano, Ferruccia e Vignole.

Contenuto:
- Pianimetria Catastale;
- Pianimetria Reddimento Urbanistico;
- Pianimetria generale;
- Pianta;
- Sezioni;
- Prospetti.

Responsabile Unico Procedimento:

Istruttore Tecnico Direttivo
Geom. Foddisano Baldi



Progettisti:

Istruttore Tecnico Direttivo
Arch. Riccardo Palmi
Istruttore Tecnico
Geom. Simona Rossi



Data
Maggio
2018


Scala:
1:500
1:50

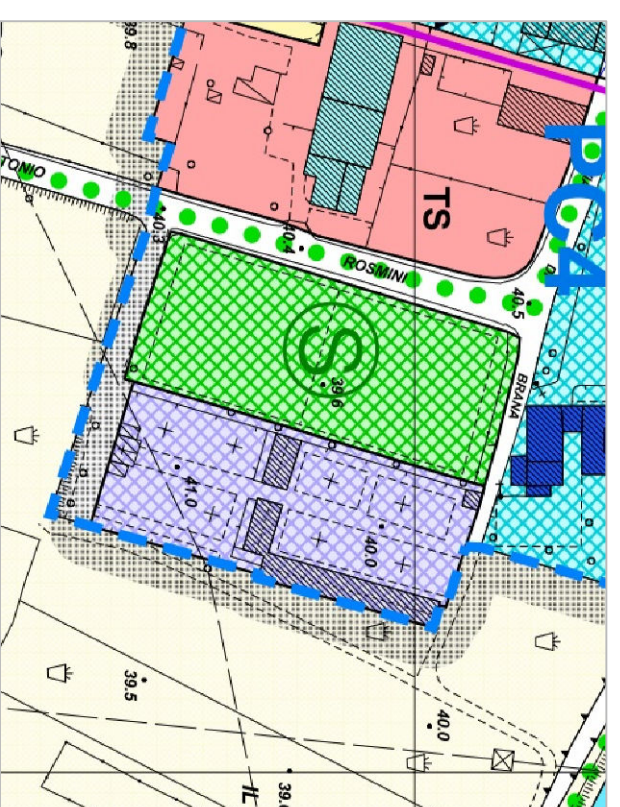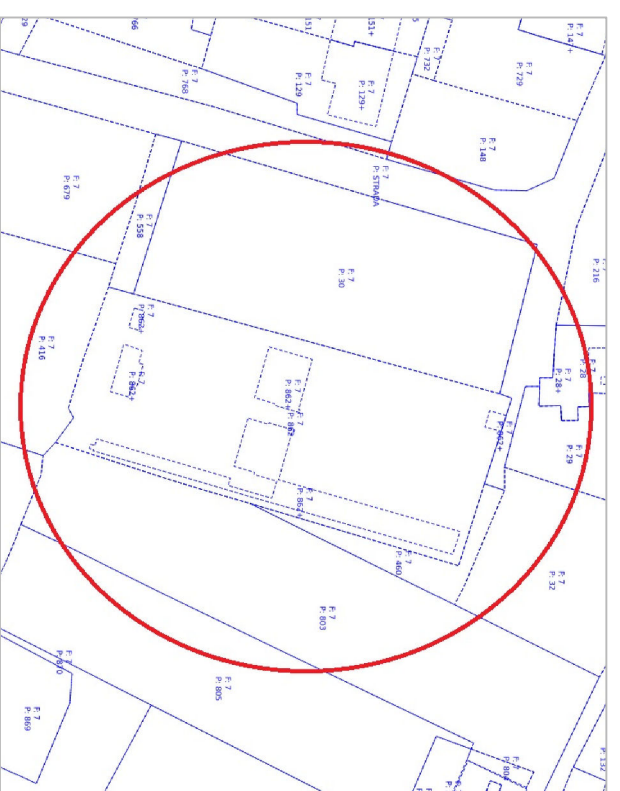

PLANIMETRIA CATASTALE
foglio 7 mapp. 862


PLANIMETRIA
REGOLAMENTO URBANISTICO

PLANIMETRIA GENERALE
scala 1:500

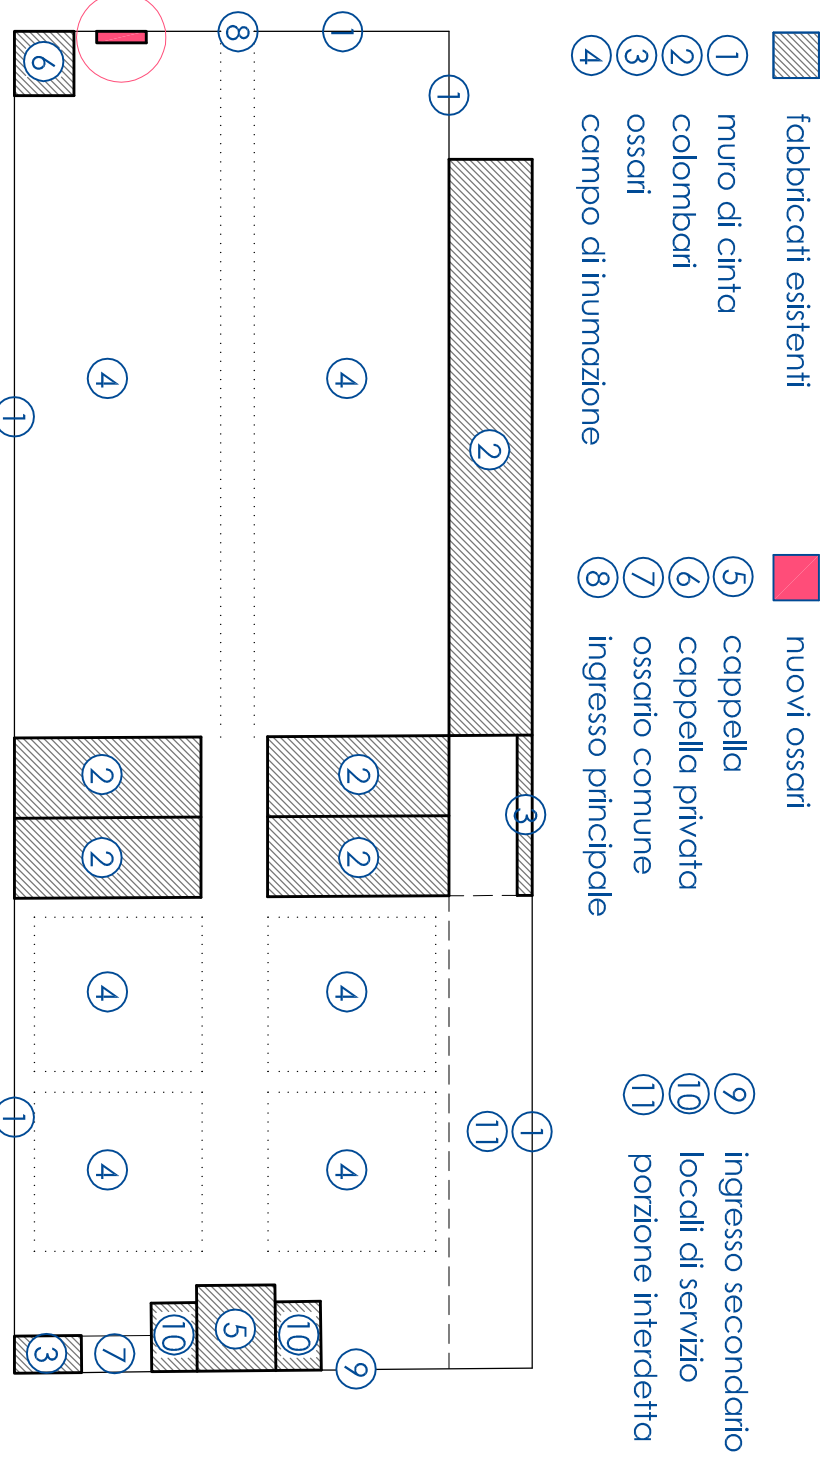


STATO ATTUALE

PIANTA
scala 1:50

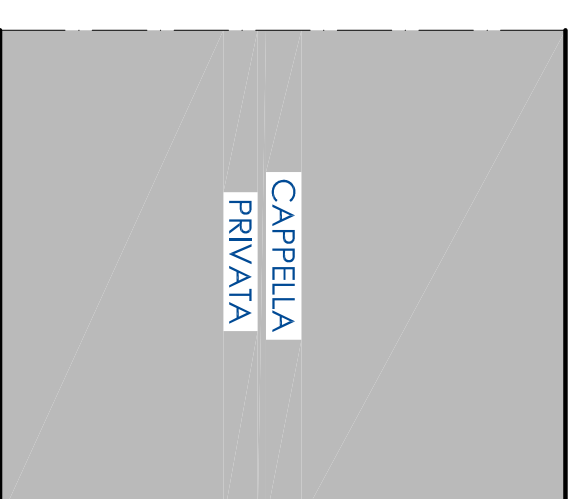


PROSPETTO
scala 1:50

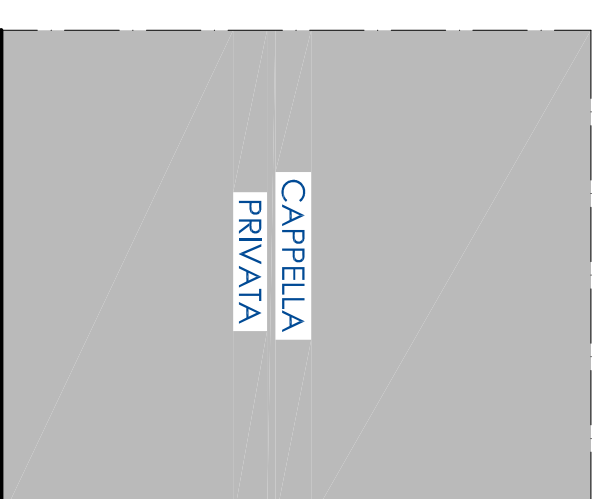


STATO DI PROGETTO

PIANTA
scala 1:50

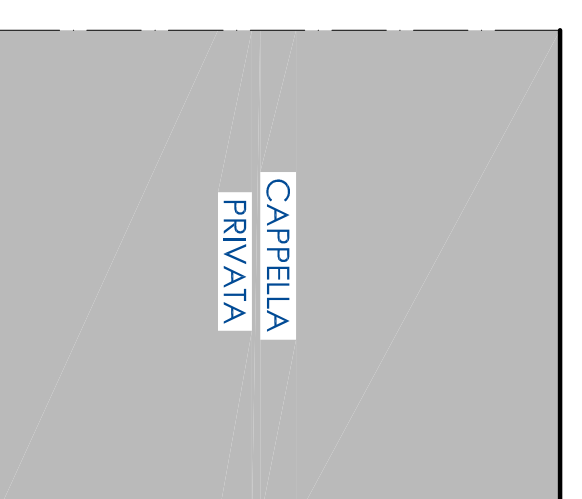

PROSPETTO
scala 1:50

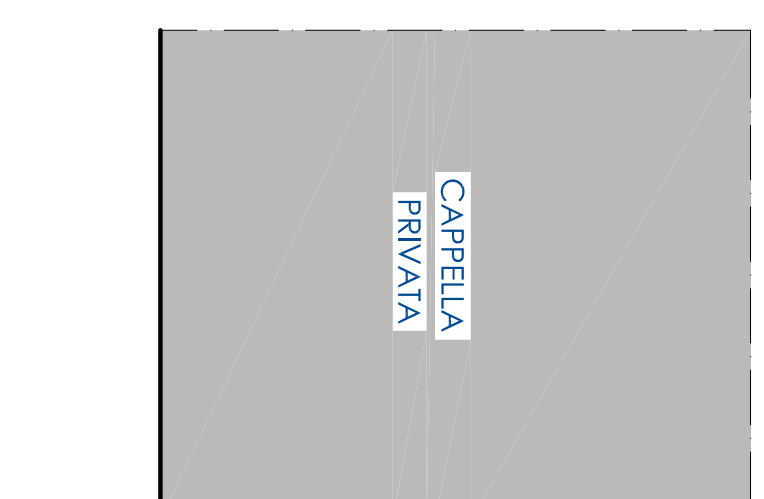

SEZIONE A-A
scala 1:50

