


Città di Quarrata

Provincia di Pistoia
Via Vittorio Veneto, 2 - 51039 Quarrata - PI
Tel. 0579/77110 - Fax 0579/771126

SERVIZIO LAVORI PUBBLICI

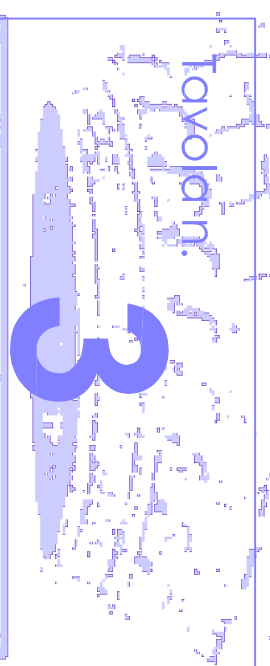

PROGETTO DEFINITIVO/ESECUTIVO

Realizzazione di ossari nei cimiteri comunali di Lucciano, Ferruccia e Vignole.

Contenuto:
- Planimetria Catastale;
- Planimetria Regolamento Urbanistico;
- Vasto aerec;
- Planimetria;

Progetti:
- Pianta;
- Sezioni;
- Prospetti.


Responsabile Unico Procedimento:

Istituto Tecnico Direttivo
Geom. Fedilena Baldi

Progettisti:


Istituto Tecnico
Geom. Simona Rossi
Arch. Riccardo Palla

CIMITERO DI VIGNOLE

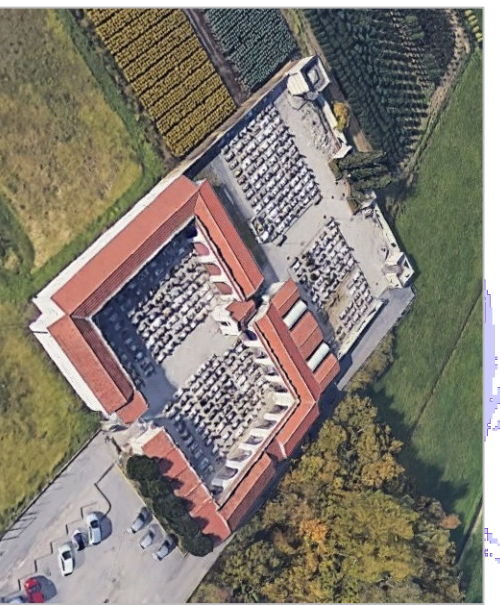

Data
Maggio
2018


Scala:
1:500
1:300

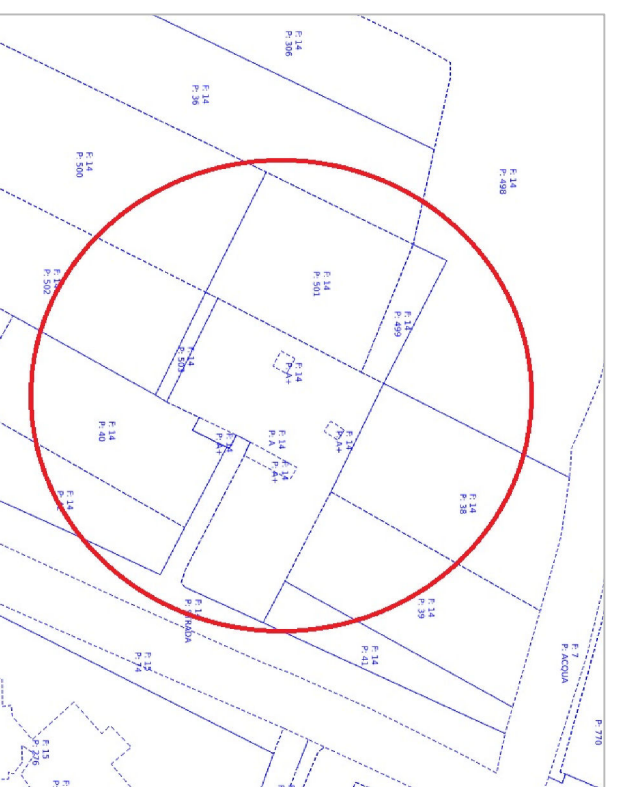

PLANIMETRIA CATASTALE
foglio 14 mapp. 499, 501, 503, A


PLANIMETRIA
REGOLAMENTO URBANISTICO

PLANIMETRIA GENERALE
scala 1:500

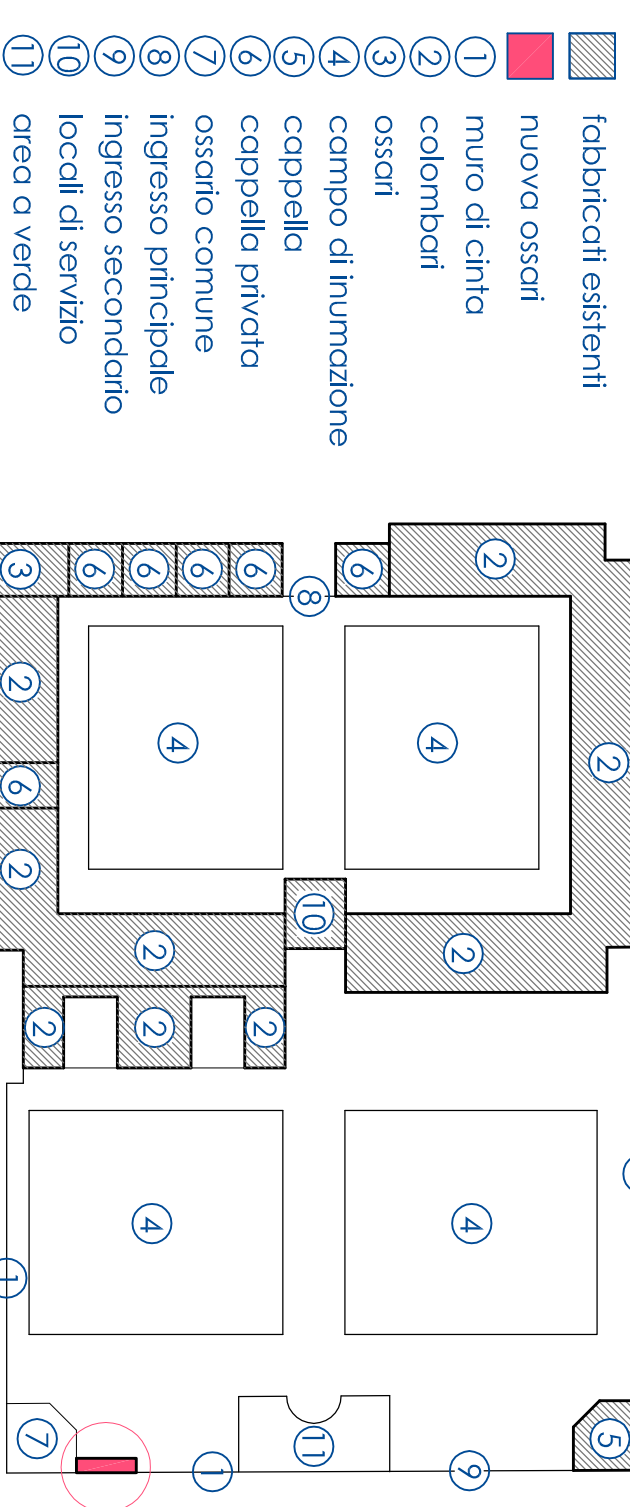


STATO ATTUALE

PIANTA
scala 1:50

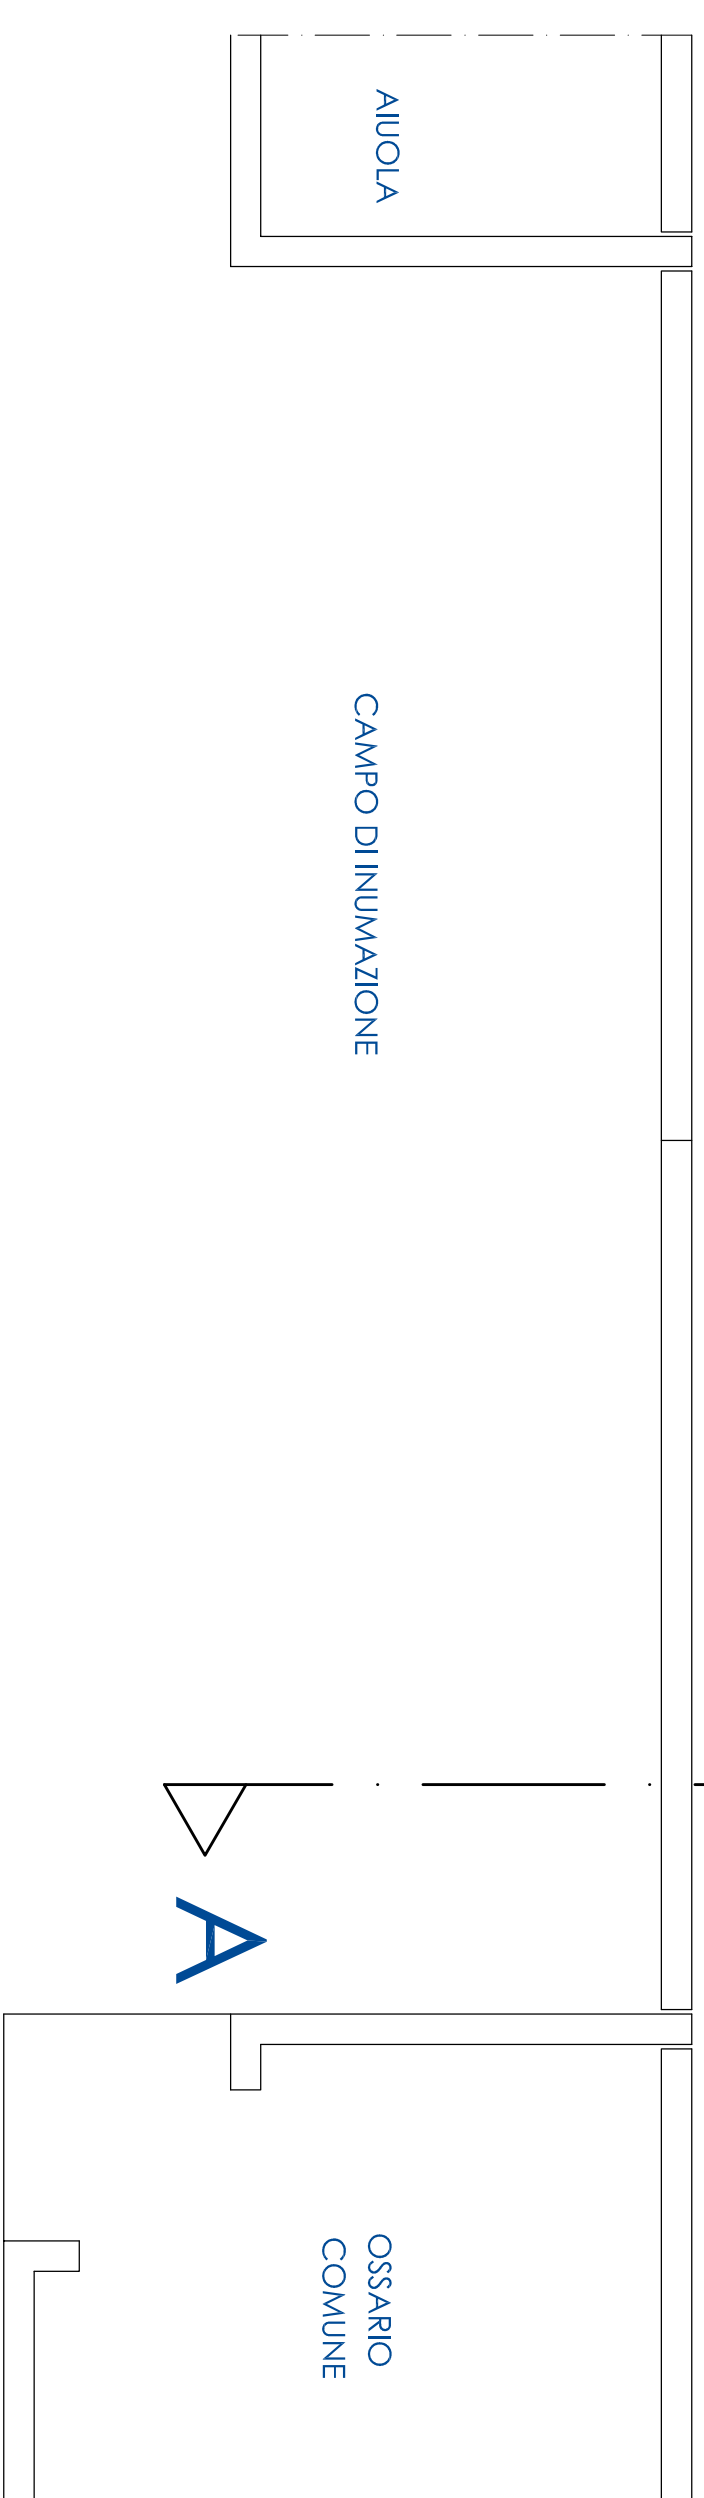


PROSPETTO
scala 1:50

 


STATO DI PROGETTO


PIANTA
scala 1:50

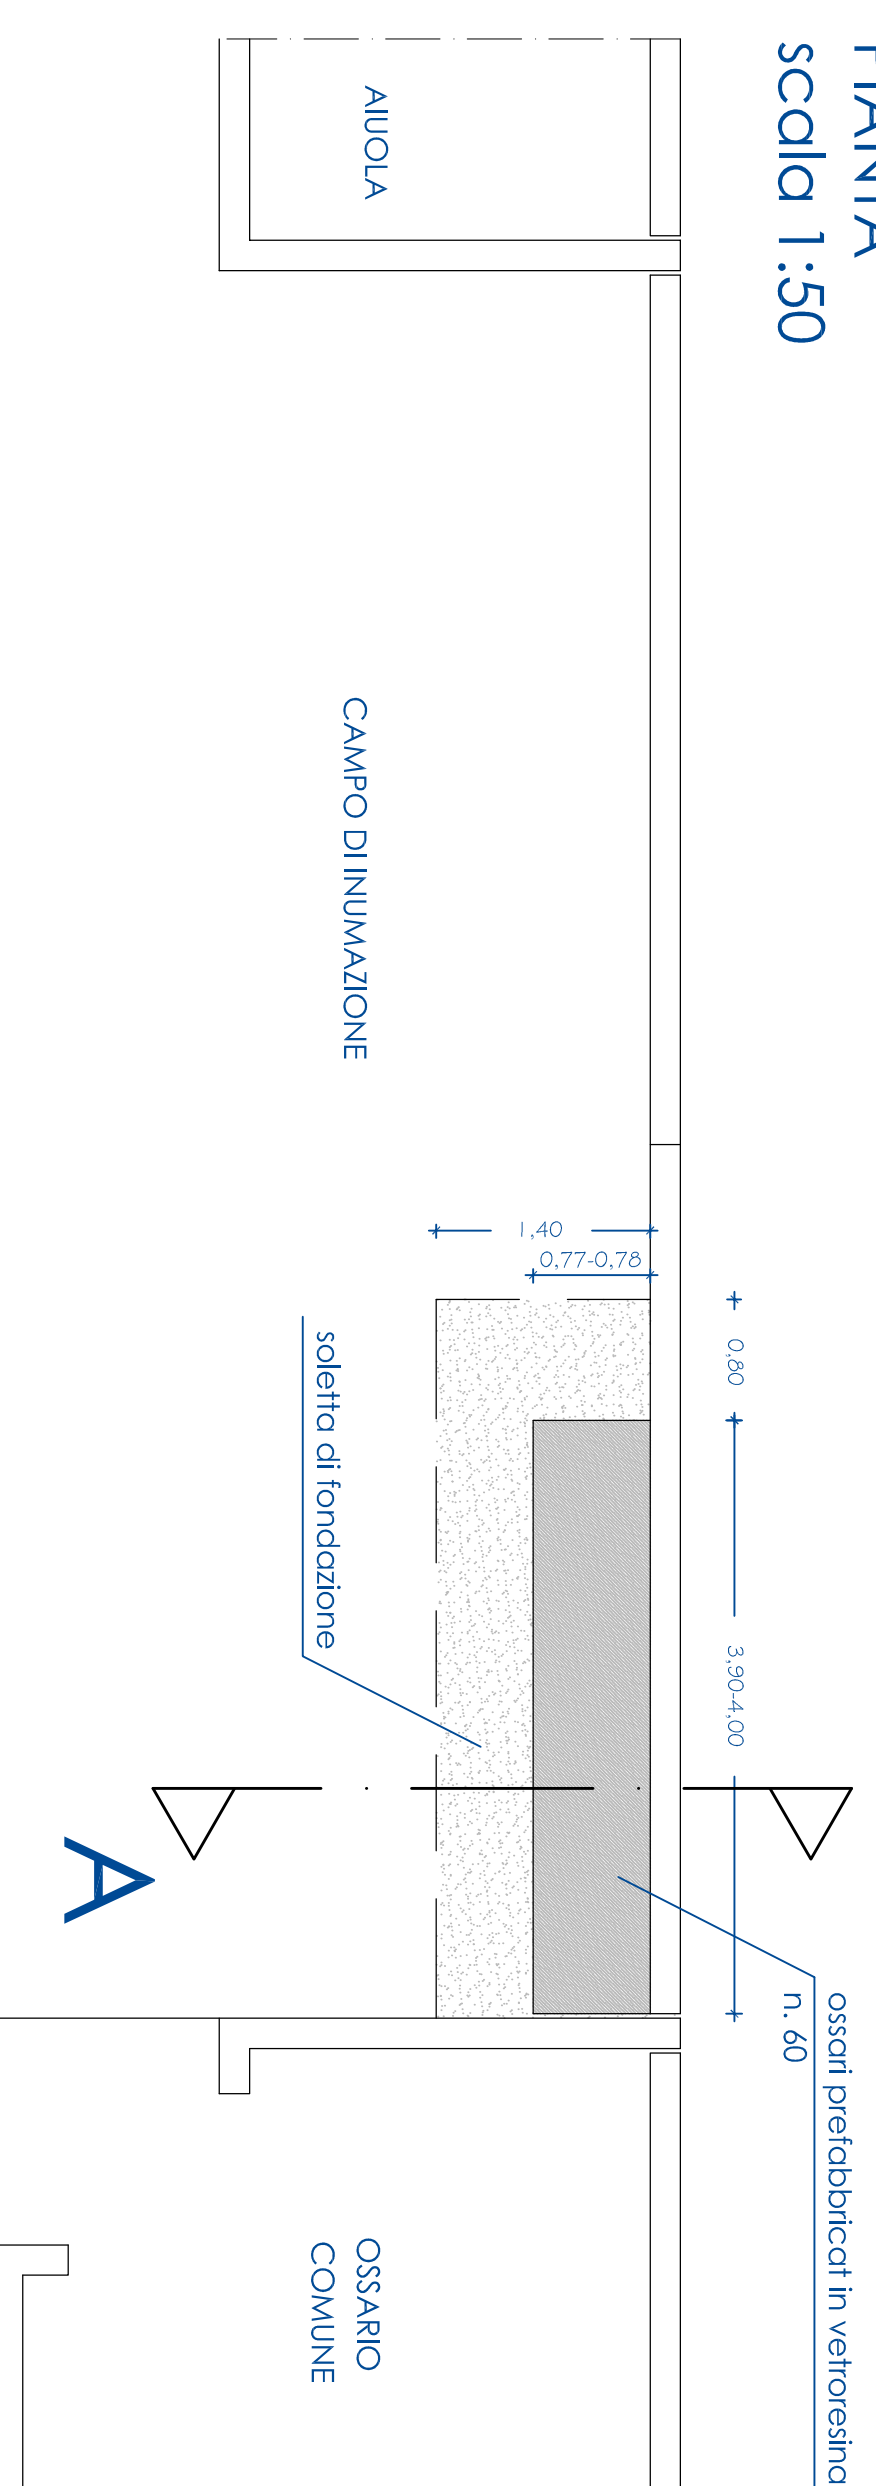

PROSPETTO
scala 1:50

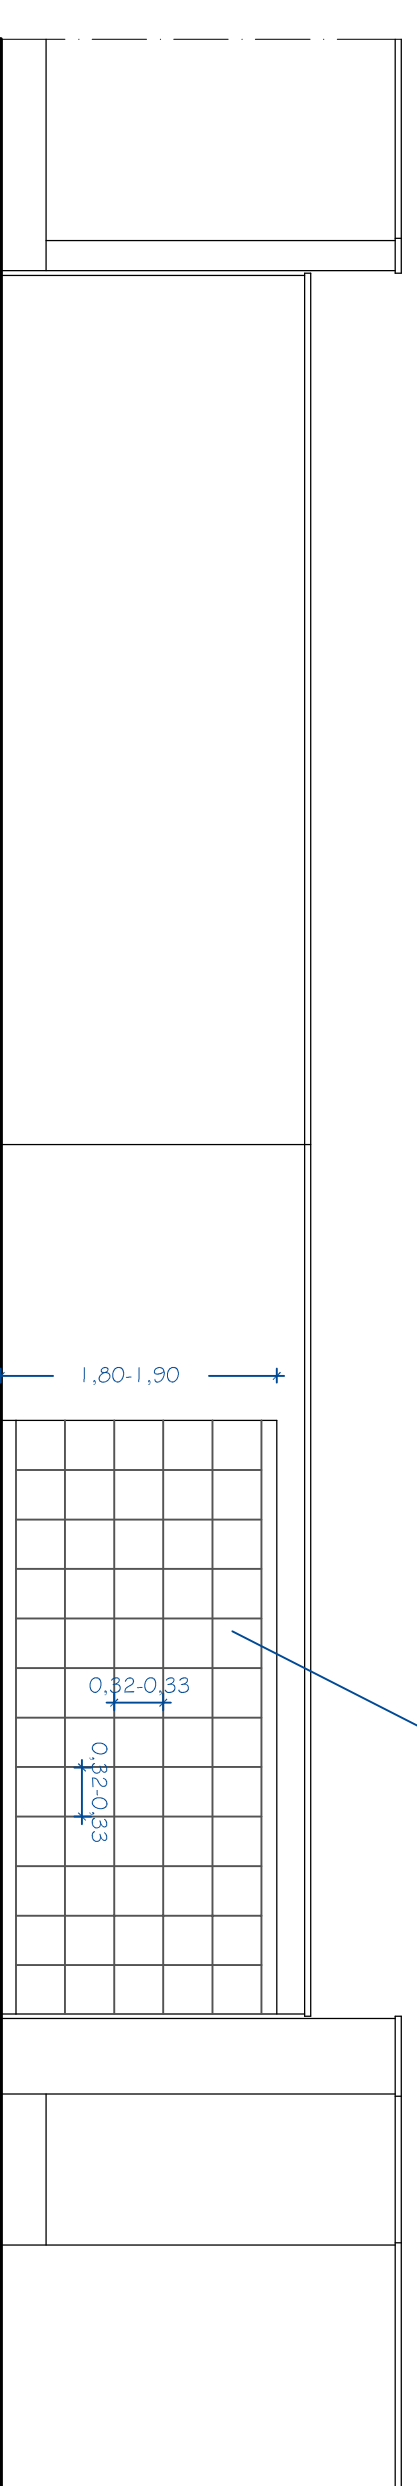

SEZIONE A-A
scala 1:50

 

SEZIONE A-A
scala 1:50

