

Città di Quarrata

Provincia di Pistoia
Via Vittorio Veneto, 2 - 51039 Quarrata - PT
tel. 0573/77110 - fax 0573/771126

SERVIZIO LAVORI PUBBLICI

Tavola n.

5

PROGETTO DEFINITIVO-ESECUTIVO

Lavori di restauro della facciata esterna nord-ovest di Villa La Magia a Quarrata

Contenuto:

TAVOLA 5
- Particolari delle tipologie di interventi di consolidamento del paramento murario

Responsabile Unico Procedimento:
Responsabile Servizio Lavori Pubblici
Geom. Fabiana Baldi

Progettisti:
Istruttore Direttivo Tecnico
Arch. Riccardo Pallini

Istruttore Direttivo Tecnico
Arch. Paola Petrucci


Coordinatore della Sicurezza per la Progettazione
Dirigente Area Valorizzazione e Sviluppo Territorio
Ing. Iuri Gelli

Data luglio 2018


Scala: 1:20

INTERVENTI DA REALIZZARE


INTERVENTO 1 - CUCITURA DELLE LINEE DI SEPARAZIONE FRA PORZIONI DIFFERENTI DI MURATURA SCALA 1:10

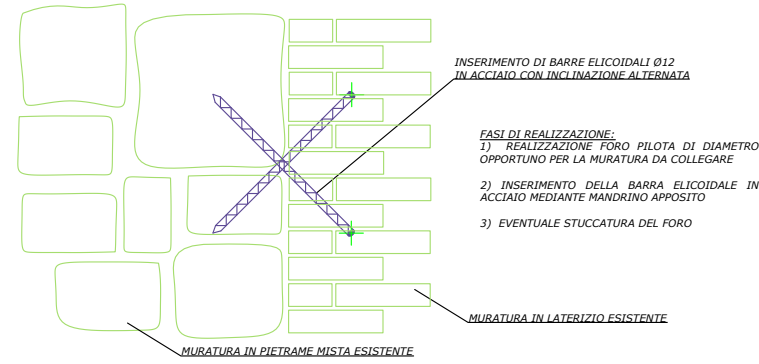


INTERVENTO 3 - CONSOLIDAMENTO DELLA PARETE MEDIANTE INSERIMENTO DI CONNETTORI IN ACCIAIO GALVANIZZATO DI TIPO DIFFUSO SCALA 1:10

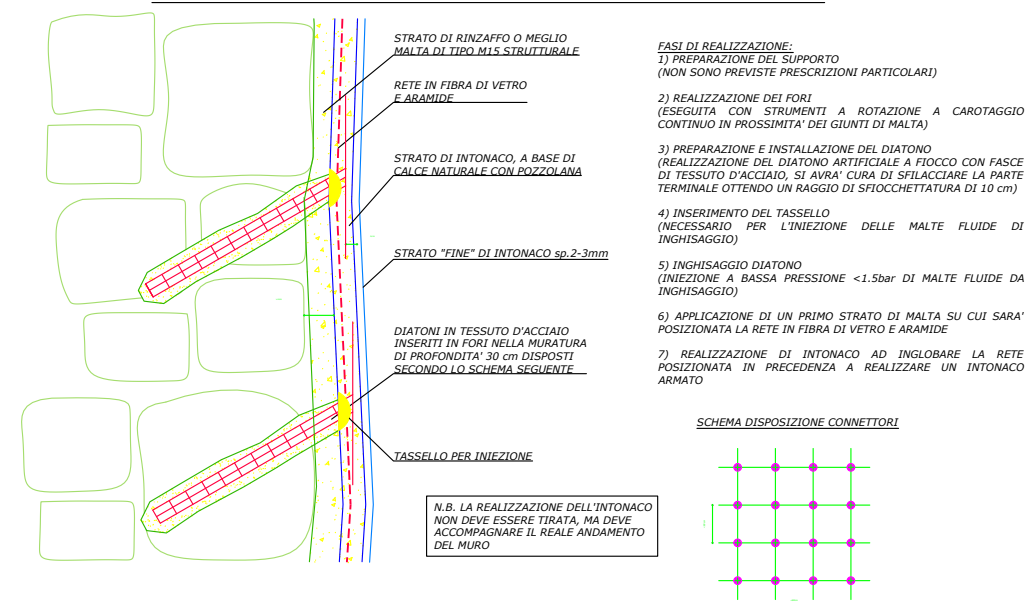


INTERVENTO 4 - CUCITURA DI LESIONI SU ELEMENTI LOCALIZZATI SCALA 1:10

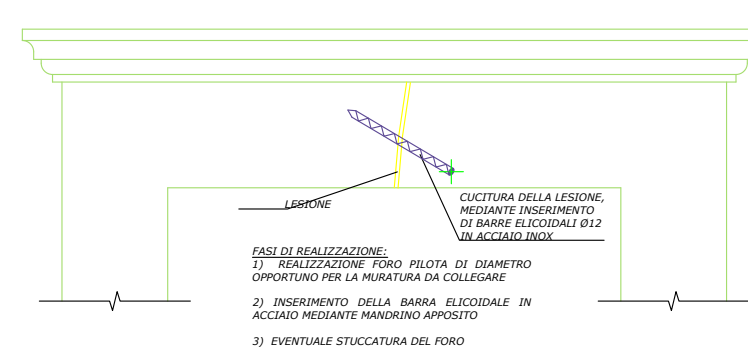


INTERVENTO 2 - CUCITURA DELLE LESIONI PRINCIPALI SCALA 1:10

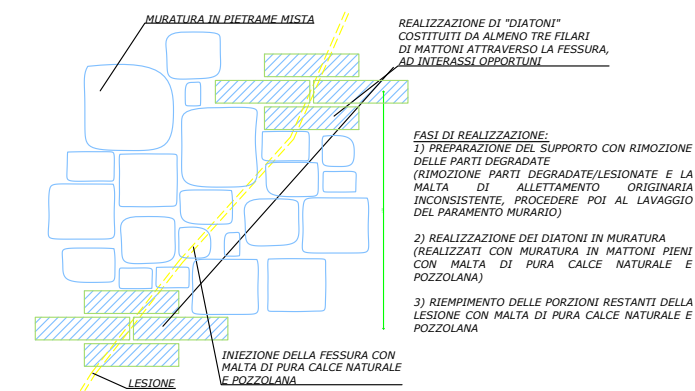

INTERVENTO 5 - INTERVENTO DI CUCI-SCUCI SCALA 1:10

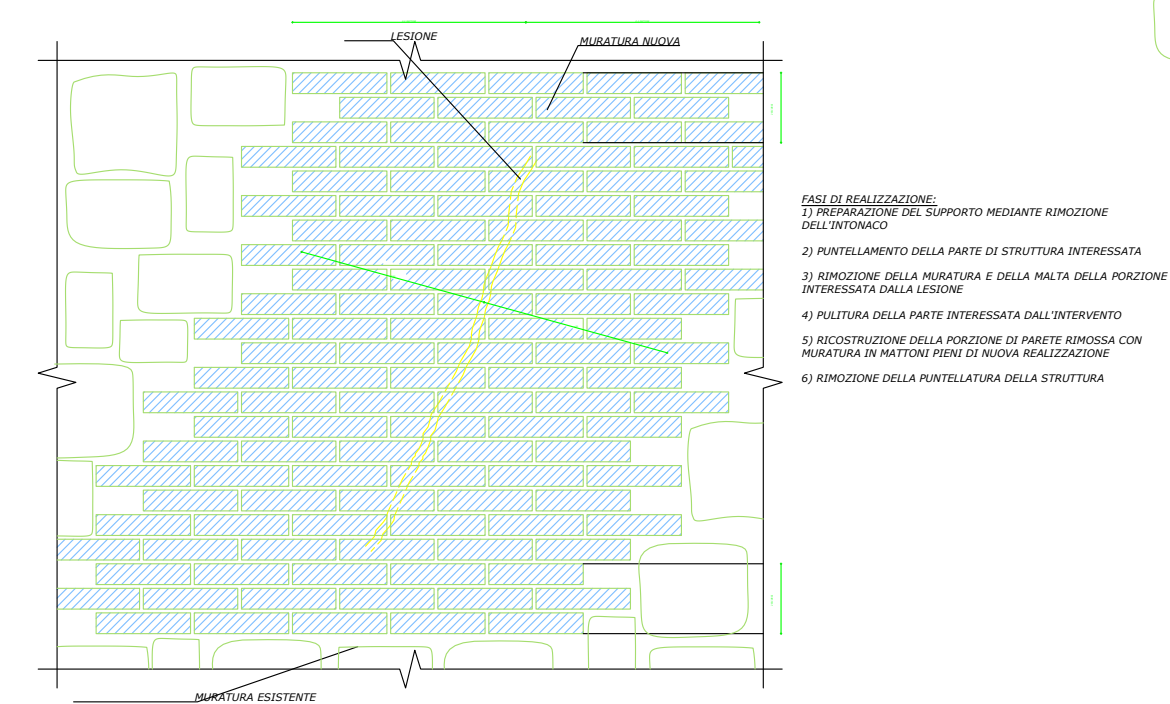

PIANTA VILLA SCALA 1:500

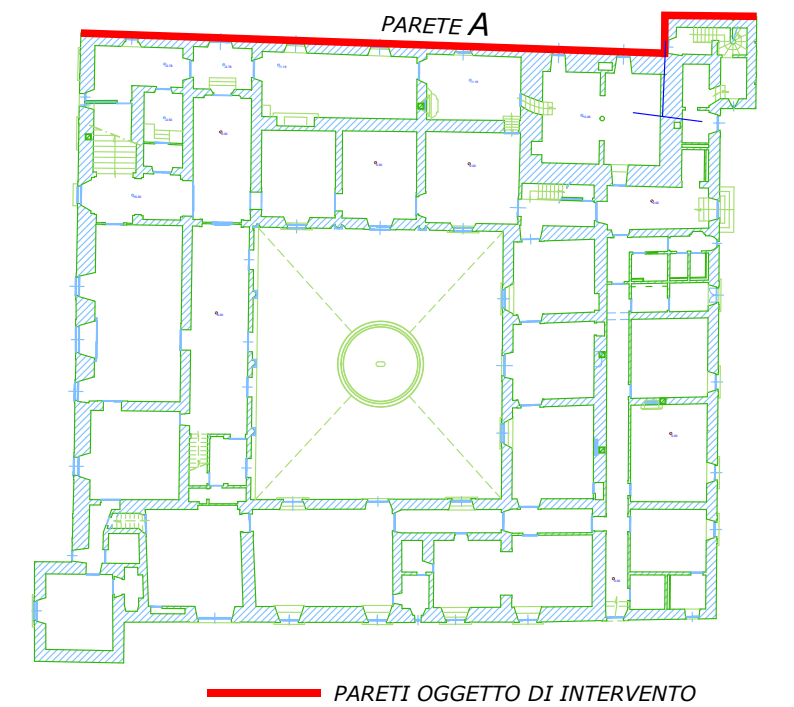

INTERVENTO 6 - CUCITURA DELLE FESSURE NELLA PARETE IN MURATURA ESISTENTE SCALA 1:10

