PROSPETTO OVEST

PROSPETTO EST

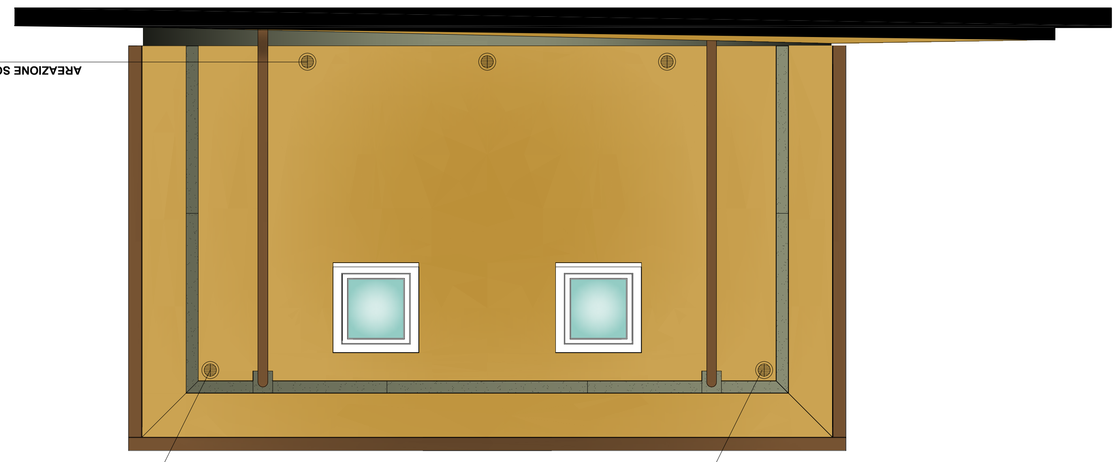

PROSPETTO SUD

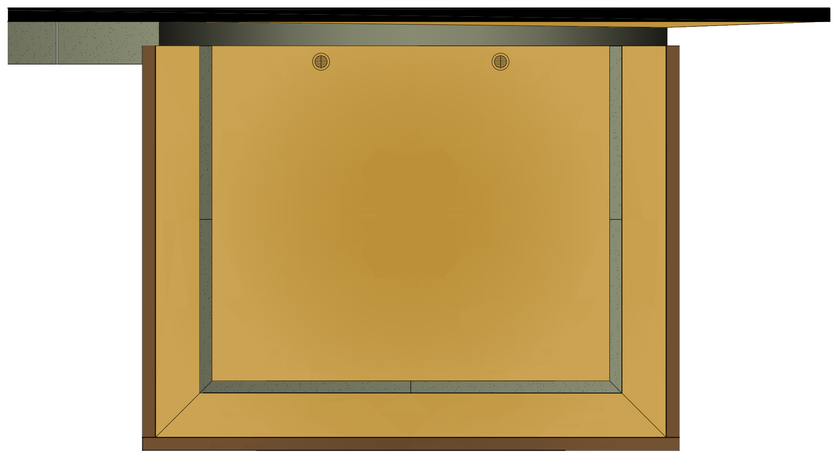

PIANTA

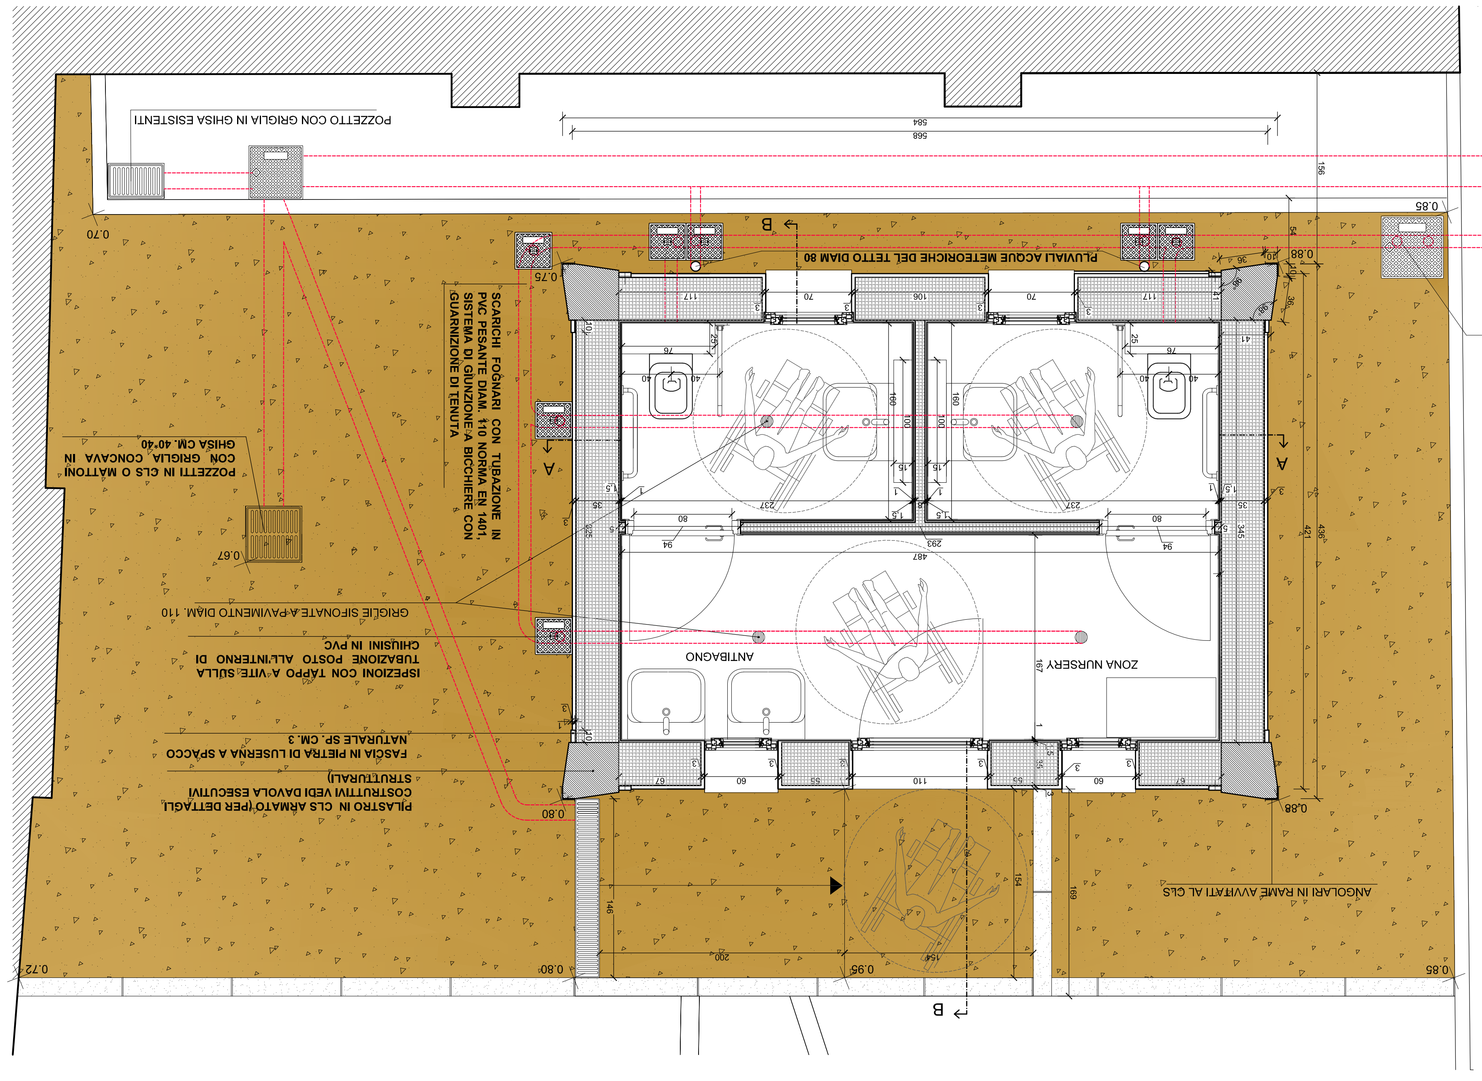
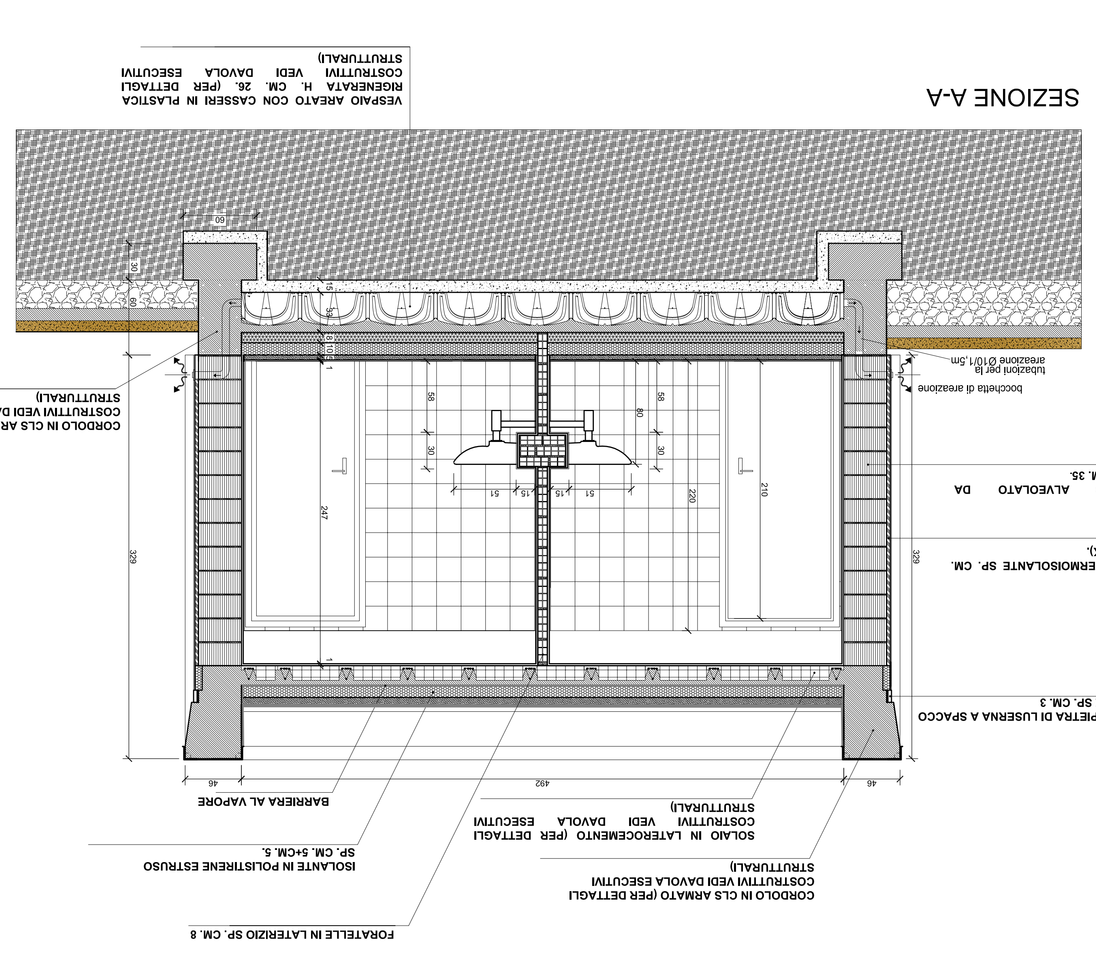
SEZIONE A-A