



**ABITARE L'ARTE:
LABORATORIO PROTOTIPI E DESIGN**
PROGETTO DEFINITIVO
INQUADRAMENTO URBANISTICO
PLANIMETRIA GENERALE


Progettista opere di arredamento:
Arch. Massimo Luca Breschi
Progettista sistema informatico:
Ing. Luca Sistianni

Responsabile unico del procedimento:
Funzionario responsabile
Arch. Nadia Bellomo

scala 1:500 - 1:2000

Luglio 2010

1

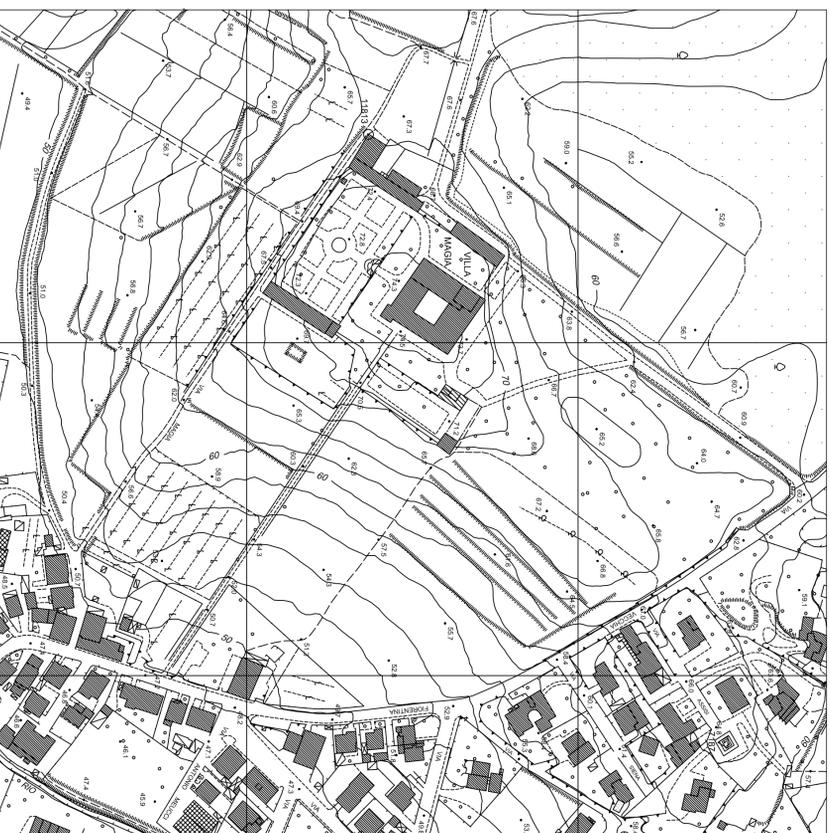

ESTRATTO C.T.R.

scala 1:2000




ESTRATTO CATASTALE

scala 1:2000


LEGENDA:

- ① VILLA LA MAGIA
 - ② EX TINIAIA - attuale uso di refettorio/foveamenti
 - ③ EX LIMONAIA DI PONENTE (p. T) e EX SCUDERIE (p. S1) attuale uso per convegni/esposizioni d'arte/celeberrime
 - ④ EX FATTORIA - attuale uso di foresteria
 - ⑤ LIMONAIA DI LEVANTE (p. T) e EX TINIAIA (p. S1) attuale uso rispettivamente di limonaia e esposizioni d'arte
 - ⑥ EX ALL'OGGI - attuale uso di servizio
 - ⑦ CAPPELLA
 - ⑧ EX ALL'OGGI E MAGAZZINI attuale uso di magazzino/messaggio
 - ⑨ GIARDINO ALL'ITALIANA
- AREA DI INTERVENTO: ABITARE L'ARTE

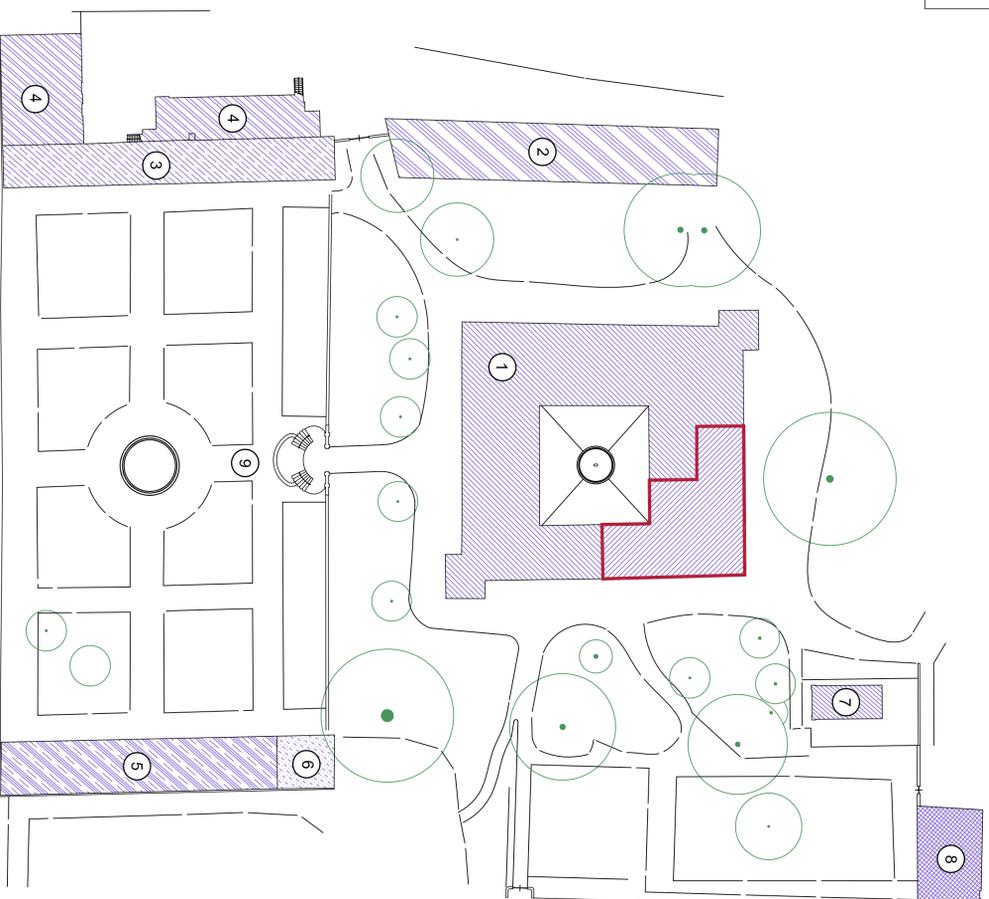

PLANIMETRIA GENERALE

scala 1:500

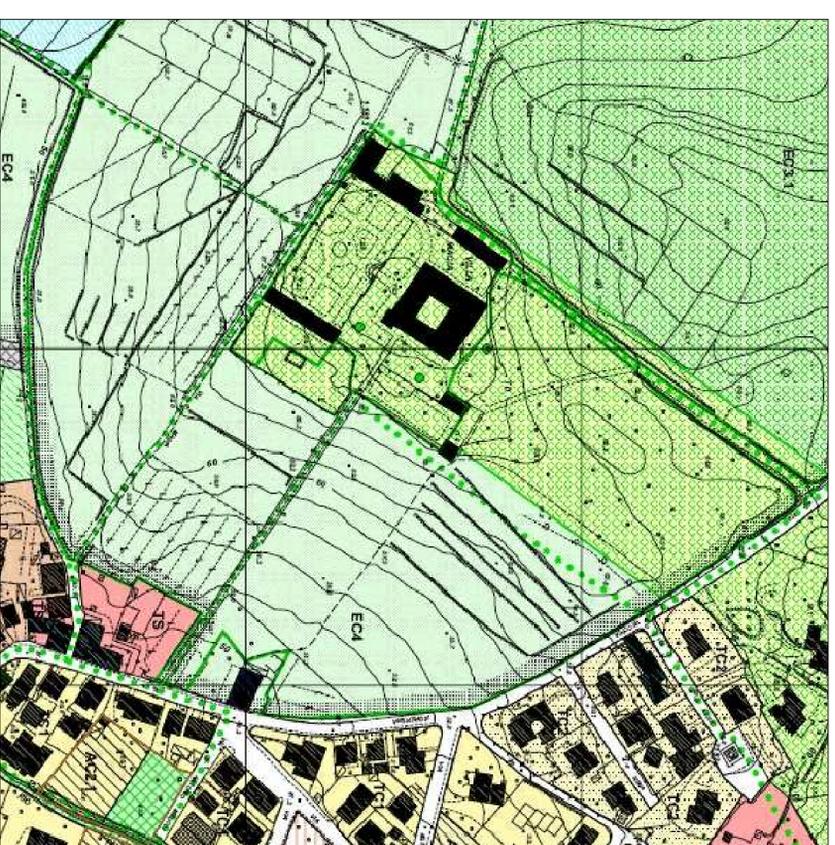

ESTRATTO R.U.

scala 1:2000