

Città di Quarrata

Provincia di Pistoia
Via Vittorio Veneto, 2 - 51039 Quarrata - PT
tel. 0573/7710 - fax 0573/771126

SERVIZIO LAVORI PUBBLICI

Tavola n.

02

PROGETTO DEFINITIVO-ESECUTIVO

Lavori di restauro della facciata esterna nord-ovest di Villa La Magia a Quarrata

Contenuto:

TAVOLA 02
PROSPETTO NORD OVEST
Documentazione fotografica e
indagini termografiche

Data:
luglio
2018

Scala:
1:100

Responsabile Unico Procedimento:

Responsabile Servizio Lavori Pubblici
Geom. Fabiana Baldi

Progettisti:

Istruttore Direttivo Tecnico
Arch. Riccardo Pallini
Istruttore Direttivo Tecnico
Arch. Paola Petrucci

Coordinatore della Sicurezza per la Progettazione:

Dirigente Area Valorizzazione e Sviluppo Territorio
Ing. Iuri Gelli


Documentazione fotografica



Scorcio della facciata nord-ovest

Particolare: materiale di costruzione ripreso nell'angolo sud-ovest della facciata

Indagini termografiche

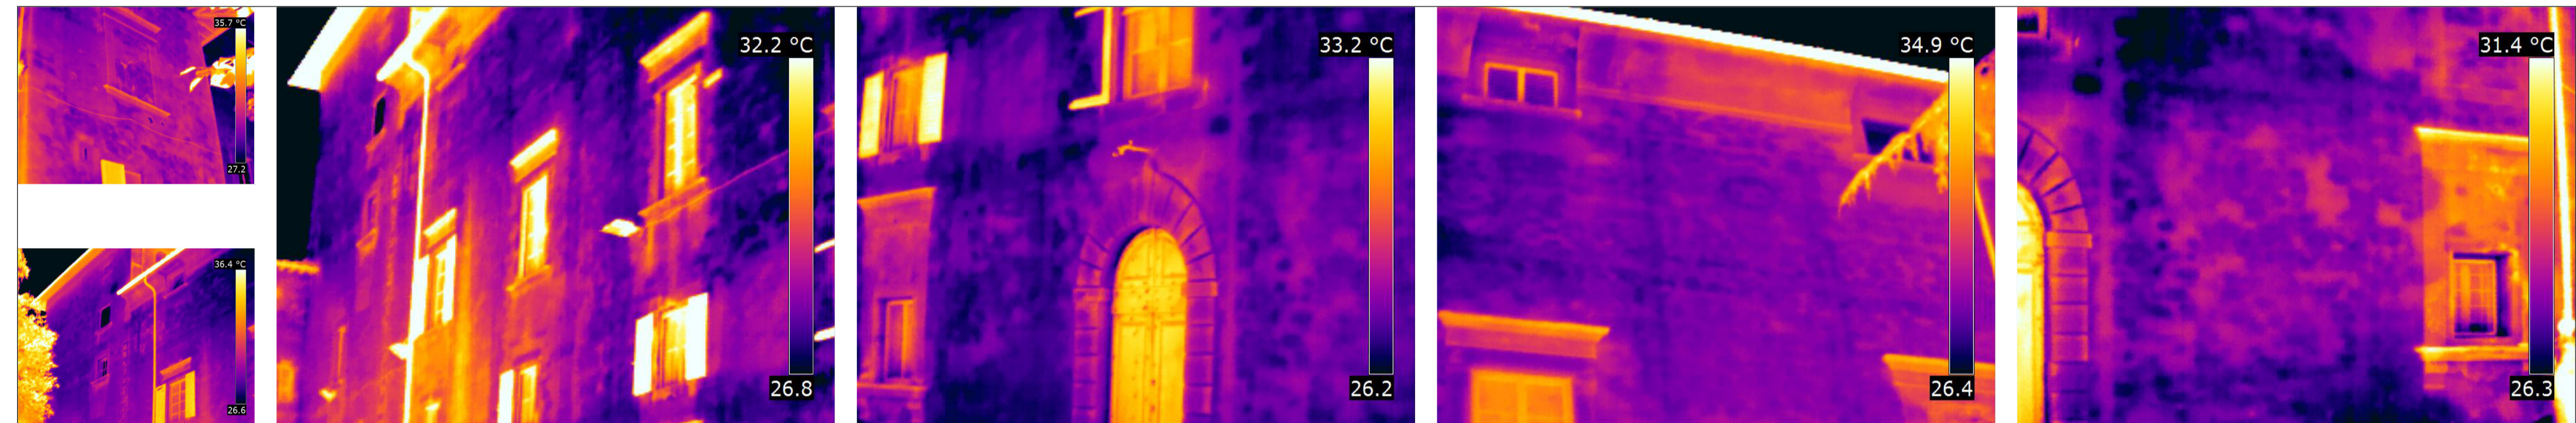

0 1 2 5 mt