

COMUNE DI QUARRATA
PROVINCIA DI PISTOIA



REGOLAMENTO URBANISTICO
VARIANTE N.5
relativa alla valorizzazione di immobili pubblici

ESTRATTI DELLE TAVOLE MODIFICATE

Sindaco
Marco Mazzanti

Assessore all'Urbanistica
Francesca Marini


Responsabile del procedimento
Arch. Caterina Biagiotti

Garante della comunicazione
Anna Maria Venturi


**Progetto urbanistico
e redazione VAS**
Arch. Riccardo Luca Breschi

Studio geologico di fattibilità
Dott. Geol. Gaddo Mannori


Estratto tav. 18 RU - STATO ATTUALE

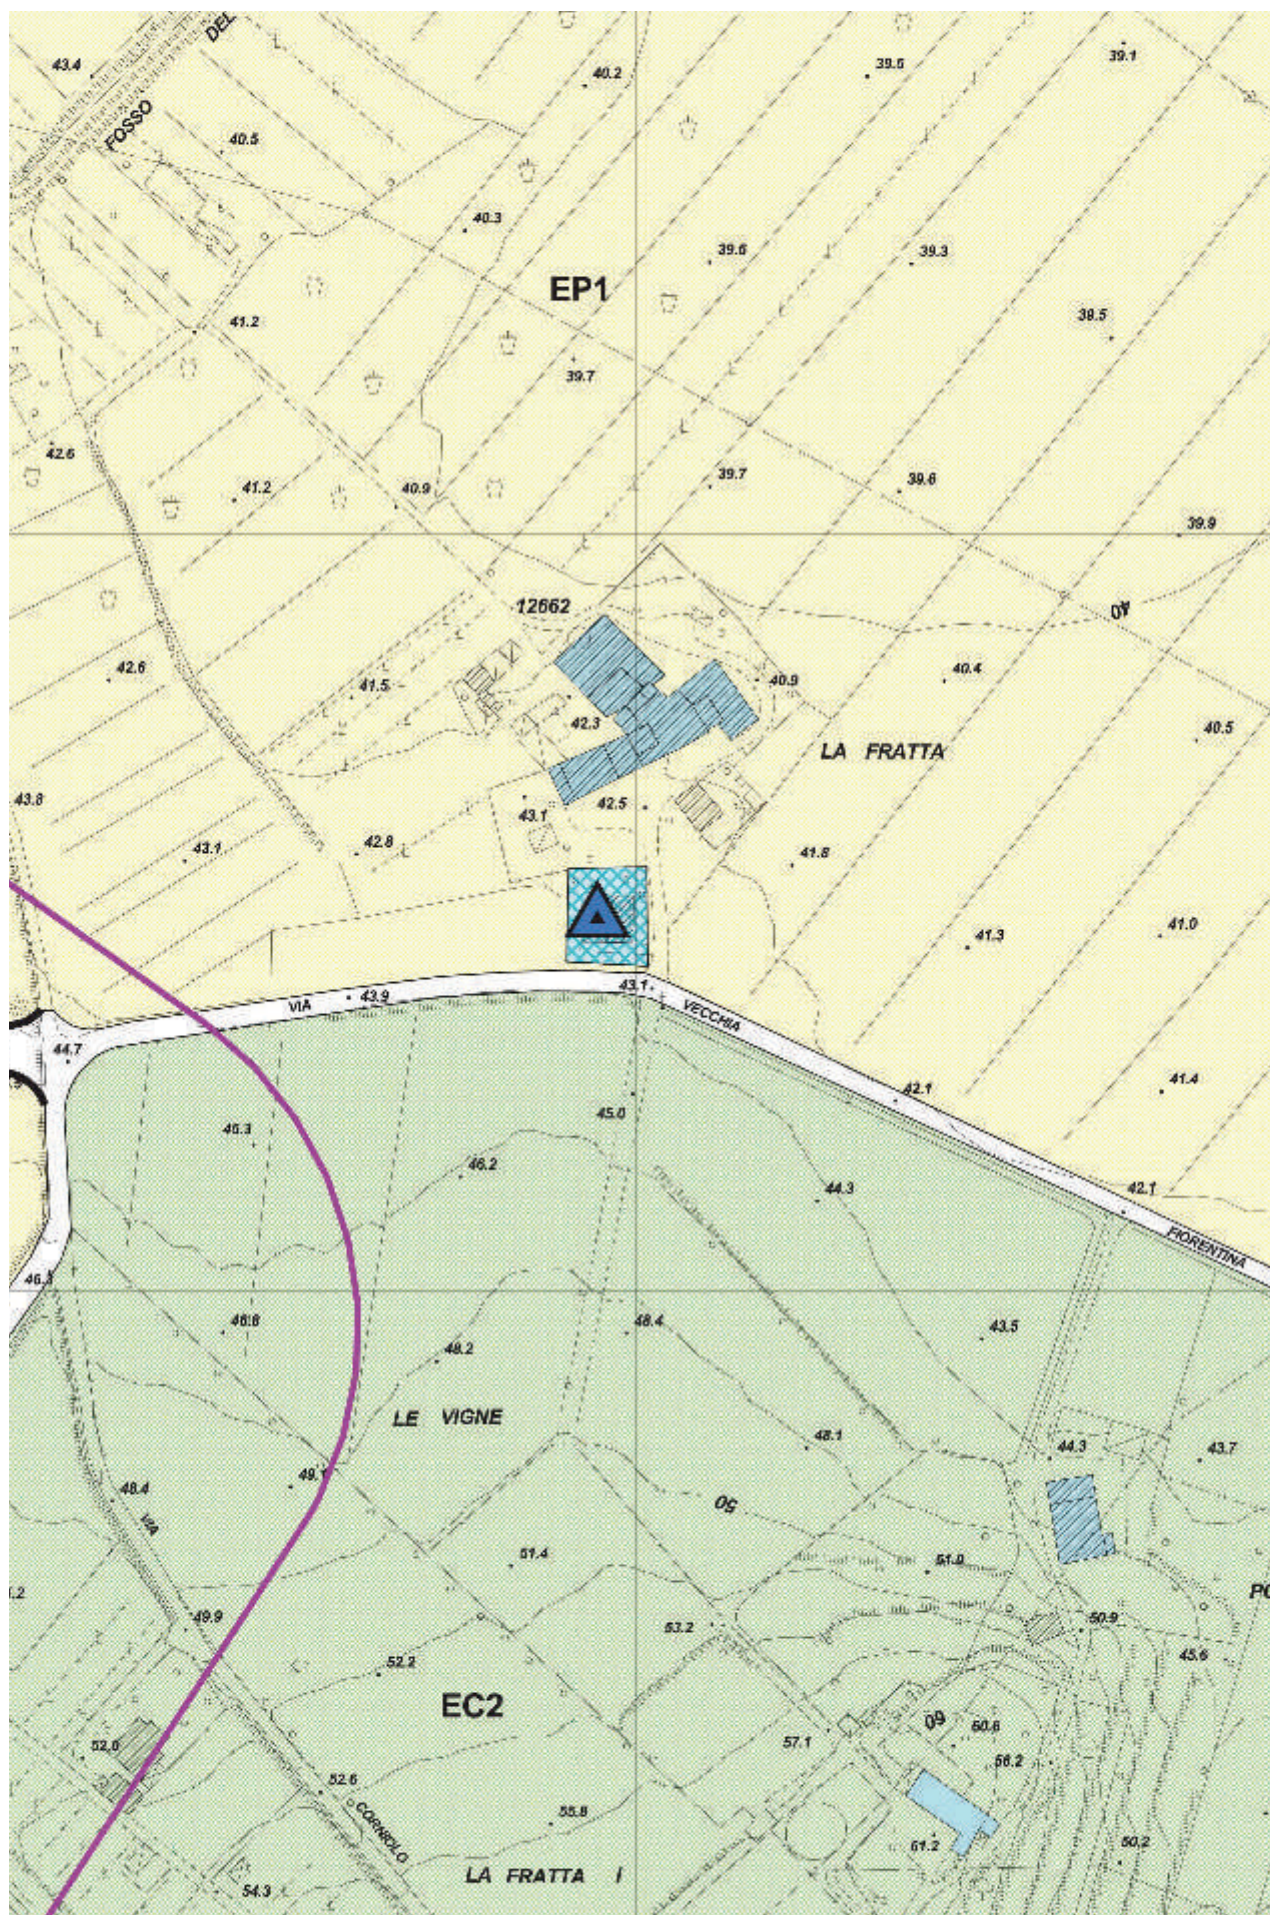


Estratto tav. 18 RU - VARIANTE

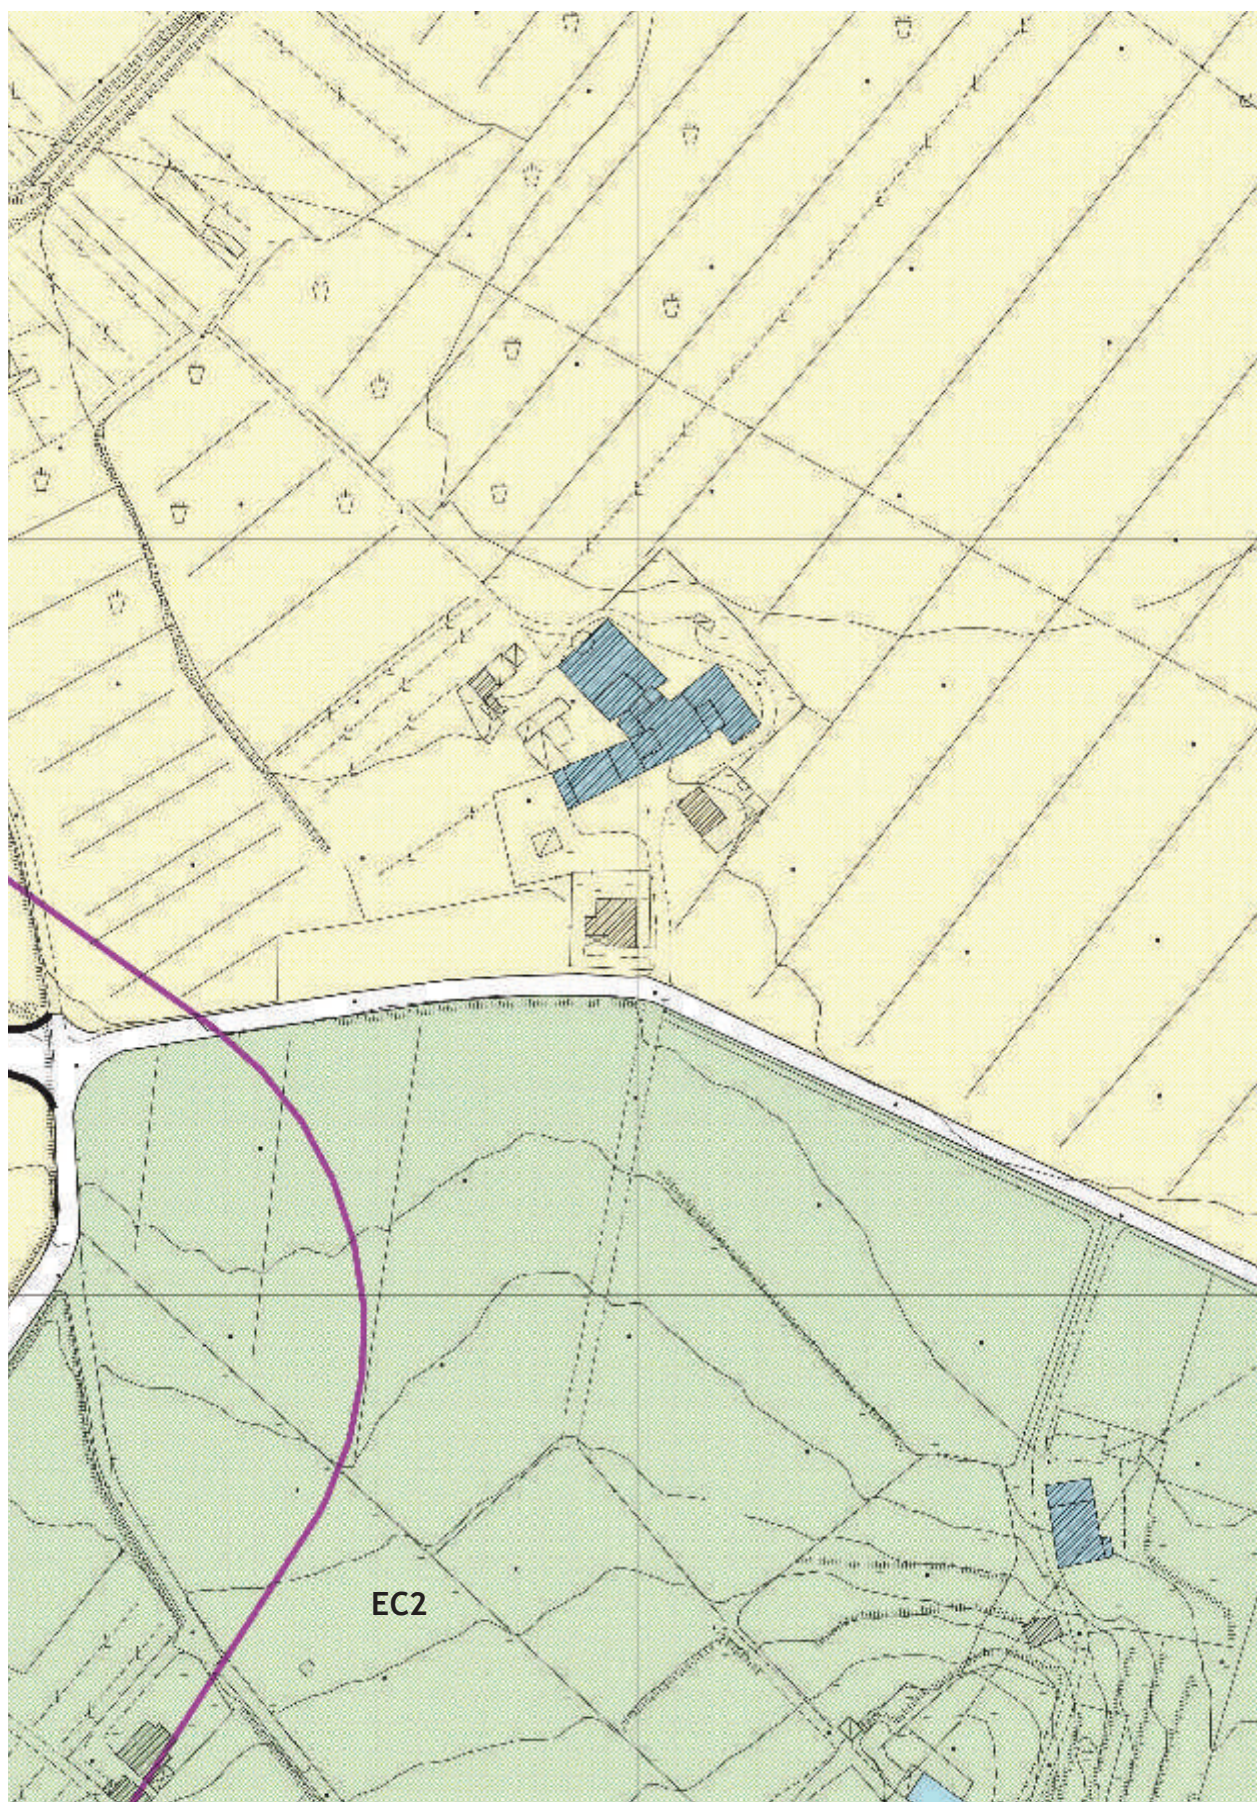


Estratto tav. 21 RU - STATO ATTUALE

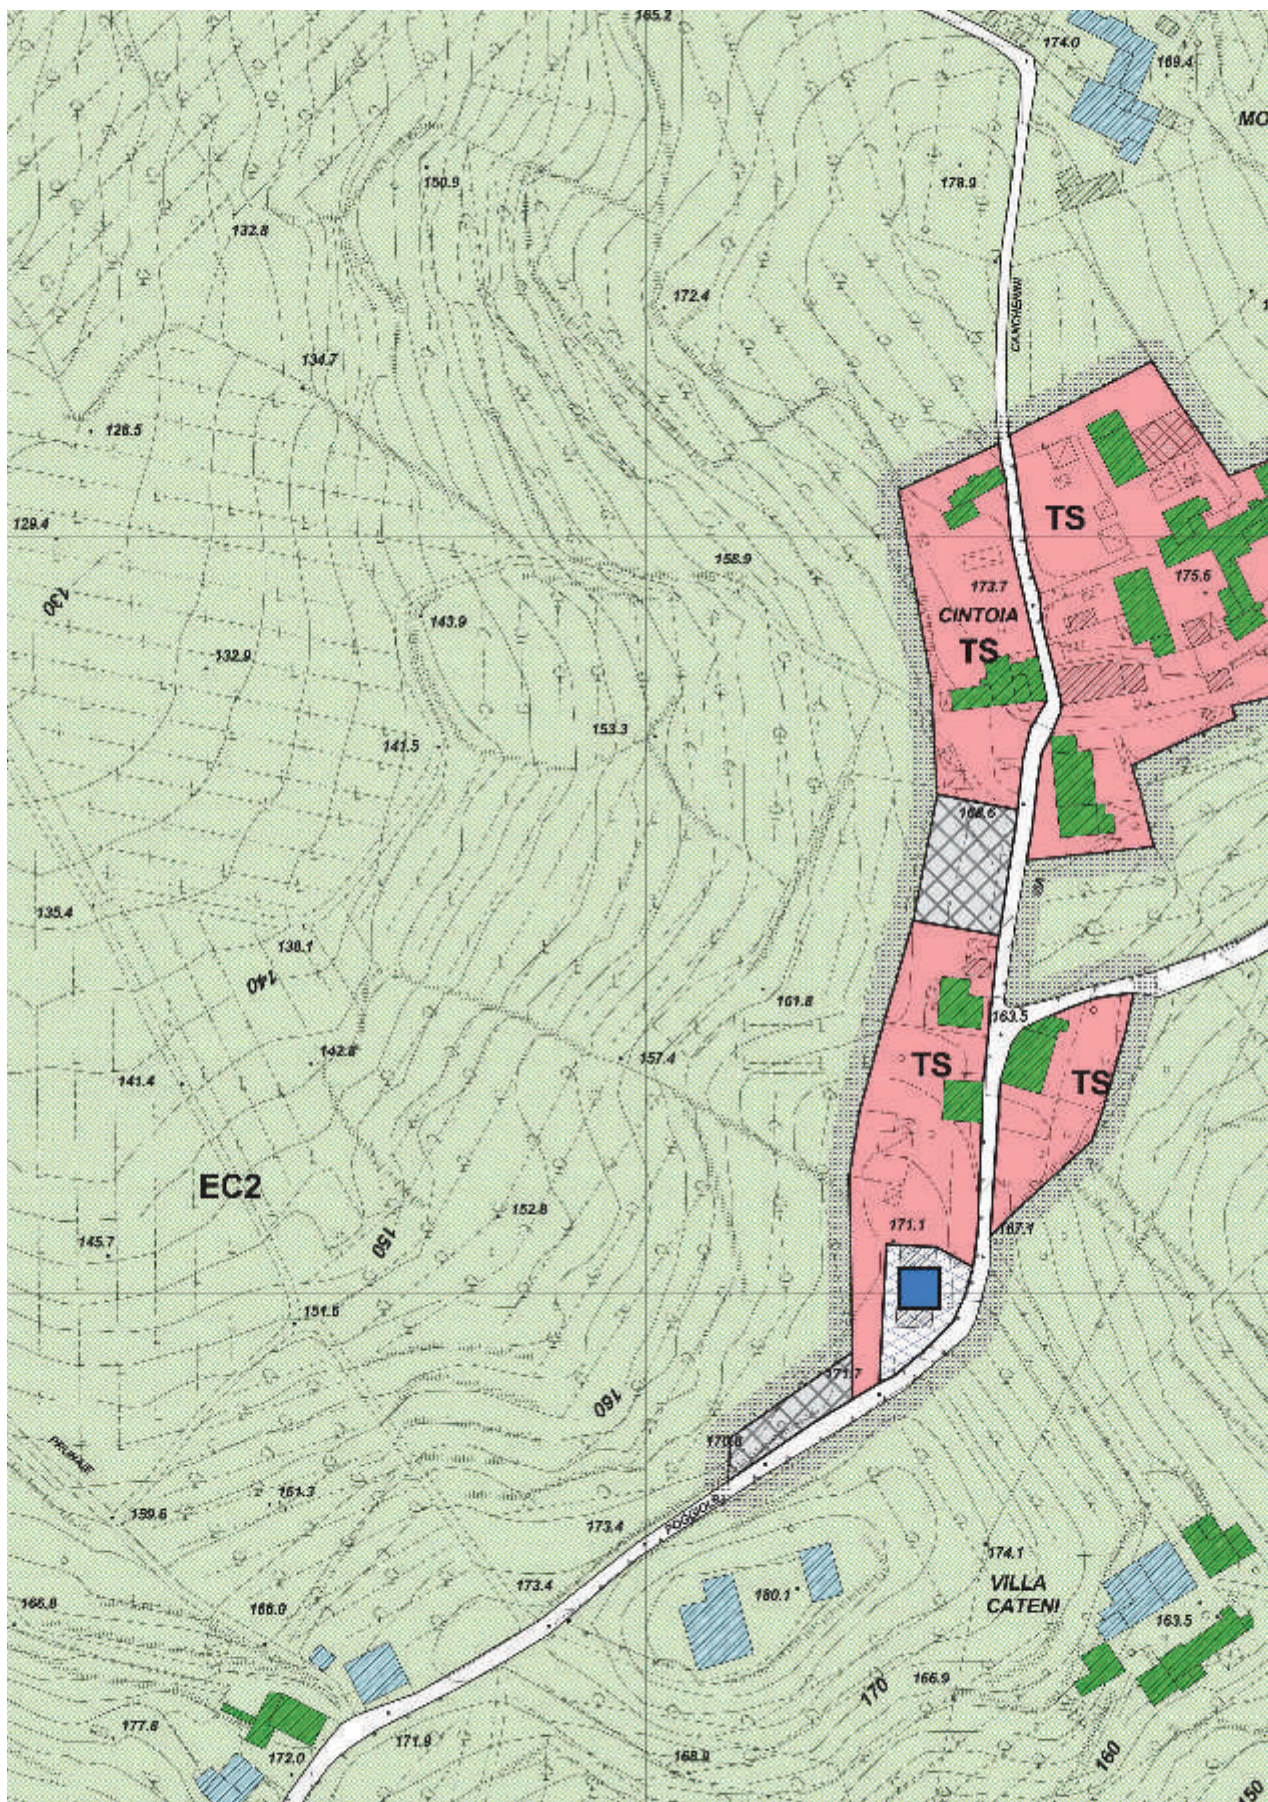

Estratto tav. 21 RU - VARIANTE

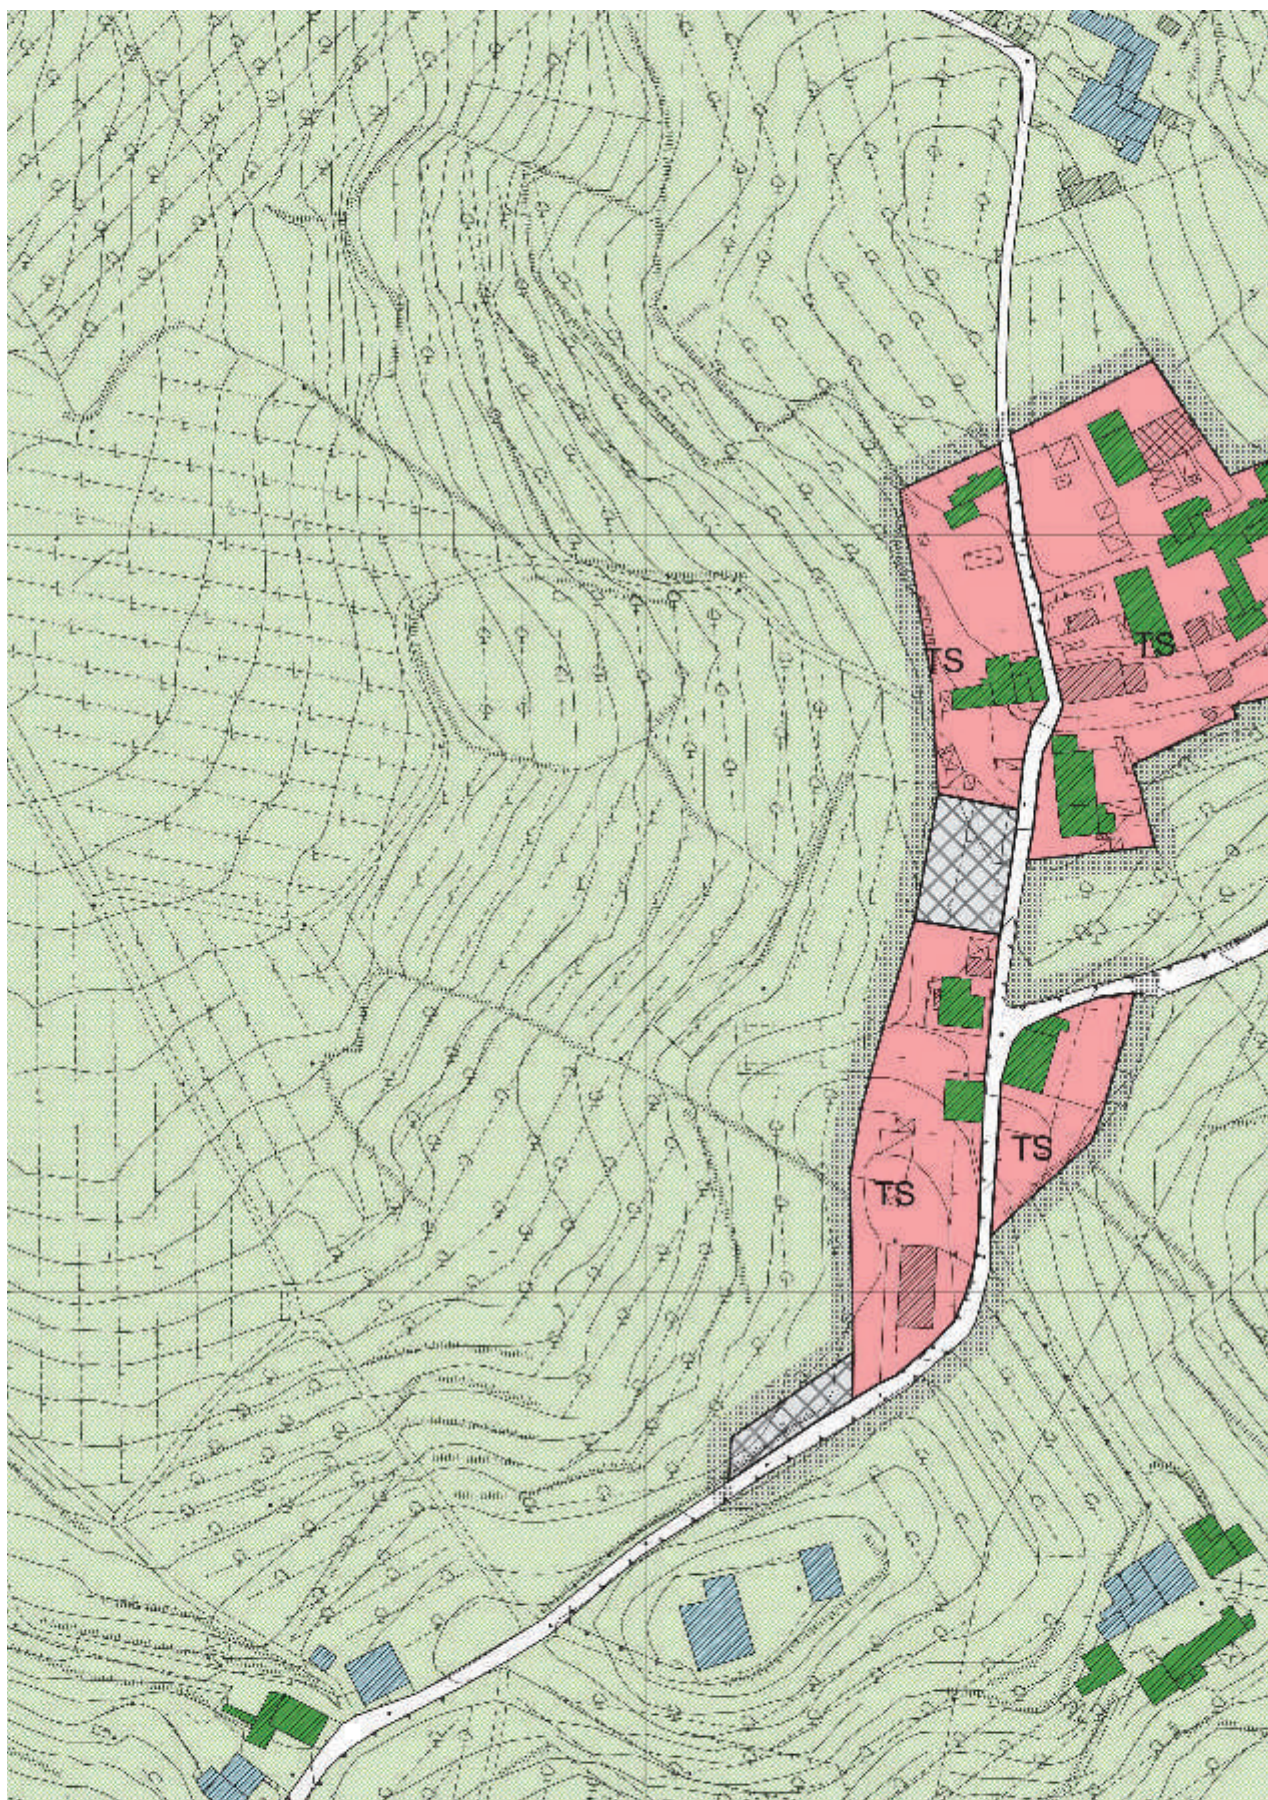

Estratto tav. 26 RU - STATO ATTUALE

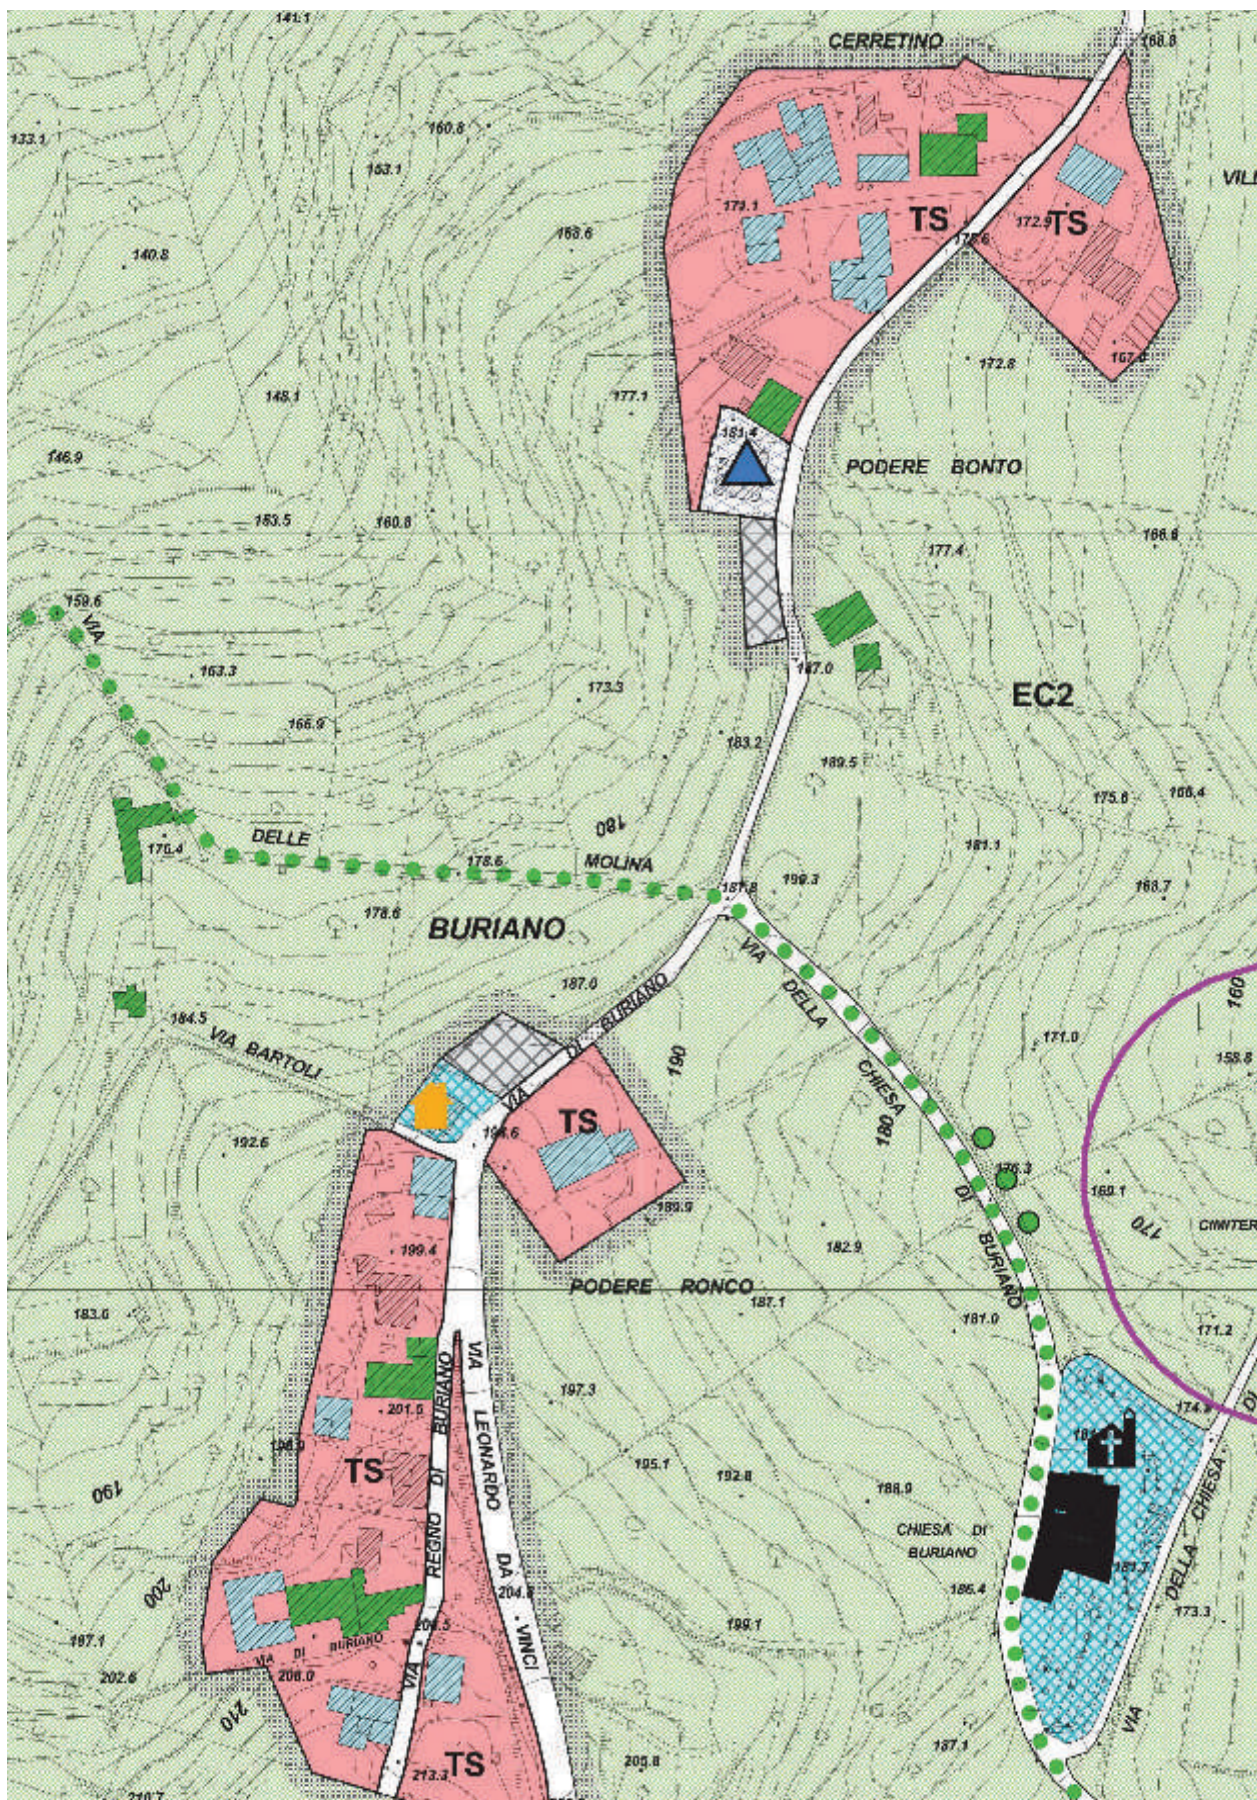

Estratto tav. 26 RU - VARIANTE

