

# Città di Quarrata

Provincia di Pistoia

Via Vittorio Veneto, 2 - 51039 Quarrata - Pr

Tel. 0573/7710 - Fax 0573/77126

## SERVIZIO LAVORI PUBBLICI



Tavola n.  
DEF.  
OP. ARCH.  
**3**

### PROGETTO DEFINITIVO

Risanamento, messa a norma ed  
ampliamento di asilo nido sito in  
Via F. Lippi a Quarrata

Contenuto:  
- Sezione STATO ATTUALE  
- Prospetti STATO ATTUALE

Responsabile Unico Procedimento:  
E. Coordinatore della Progettazione:  
Arch. Nicola Belenno

Progettista opere architettoniche:  
Arch. Nicola Belenno

Progettista opere architettoniche:  
Geom. Fabrizio Solati

Progettista opere architettoniche:  
Geom. Simona Rossi

Progettista opere strutturali:  
OPEN Ingegneria s.r.l.

Progettista impianti elettrici:  
OPEN Ingegneria s.r.l.

Progettista impianti meccanici:  
OPEN Ingegneria s.r.l.


coll. Ing. Vittorio Berdazzi

coll. Ing. Francesco Ciilli


Data marzo 2010

Scala: 1:100


sezione A - A  
scala 1:100

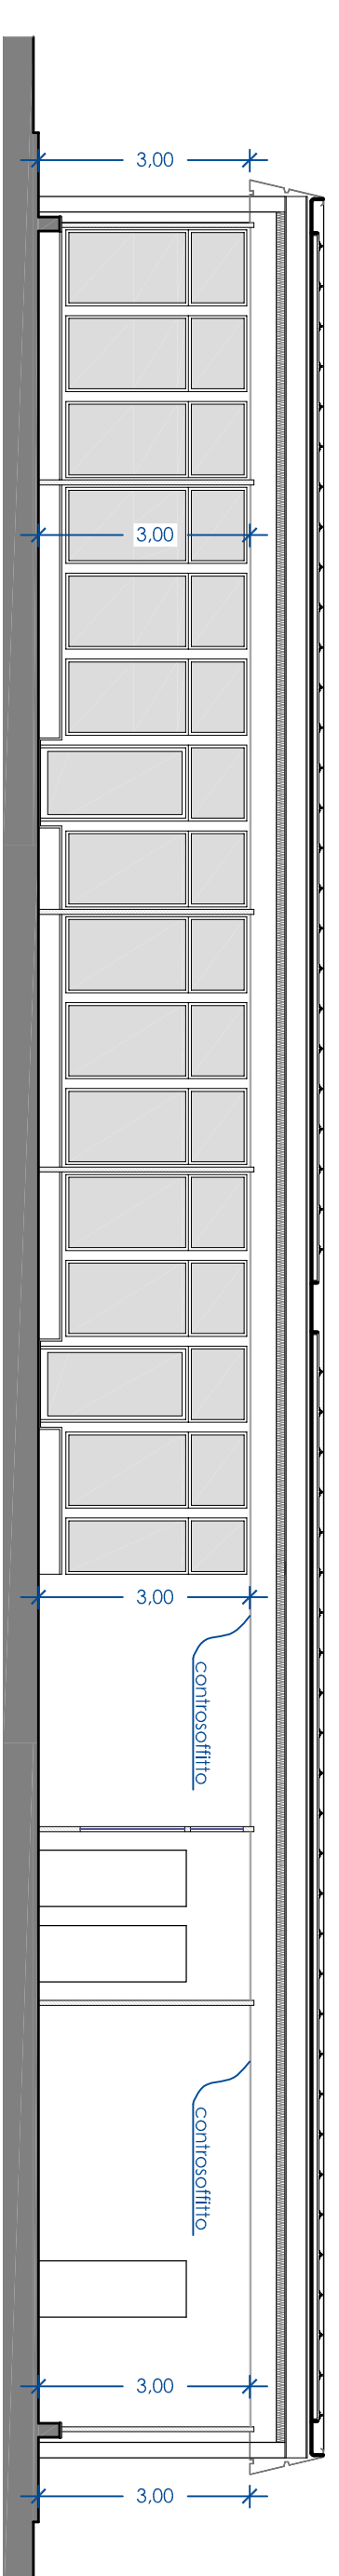


prospetto nord - ovest  
scala 1:100

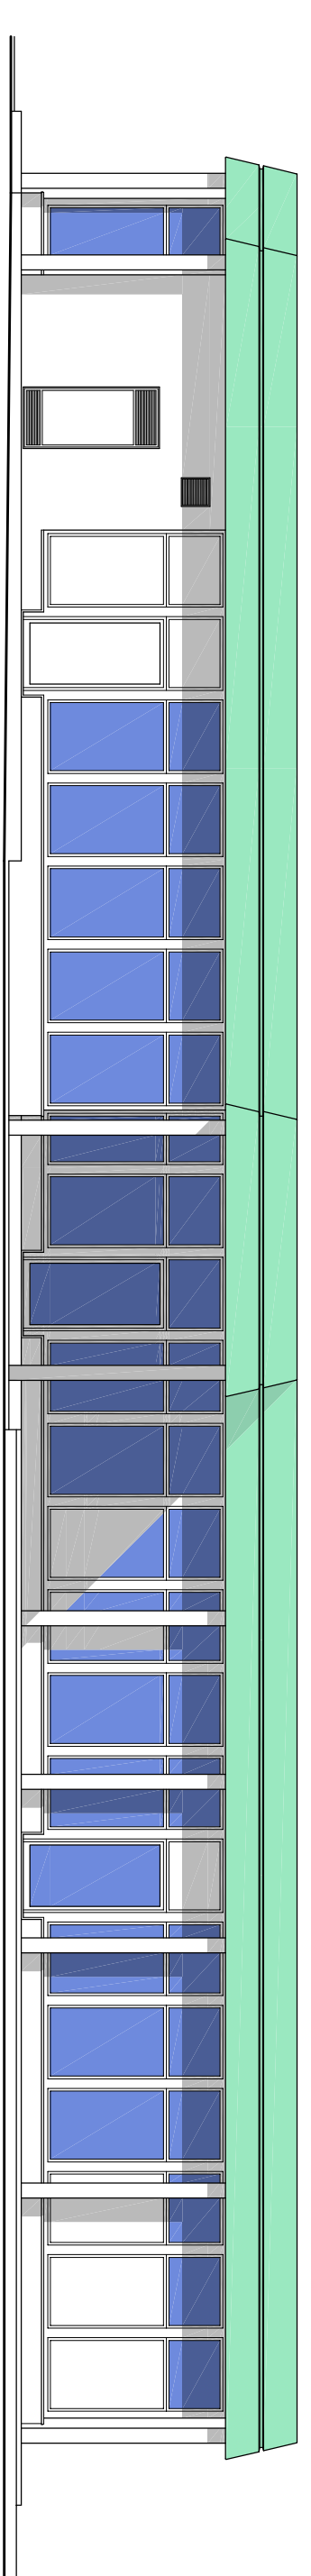

prospetto nord - est  
scala 1:100

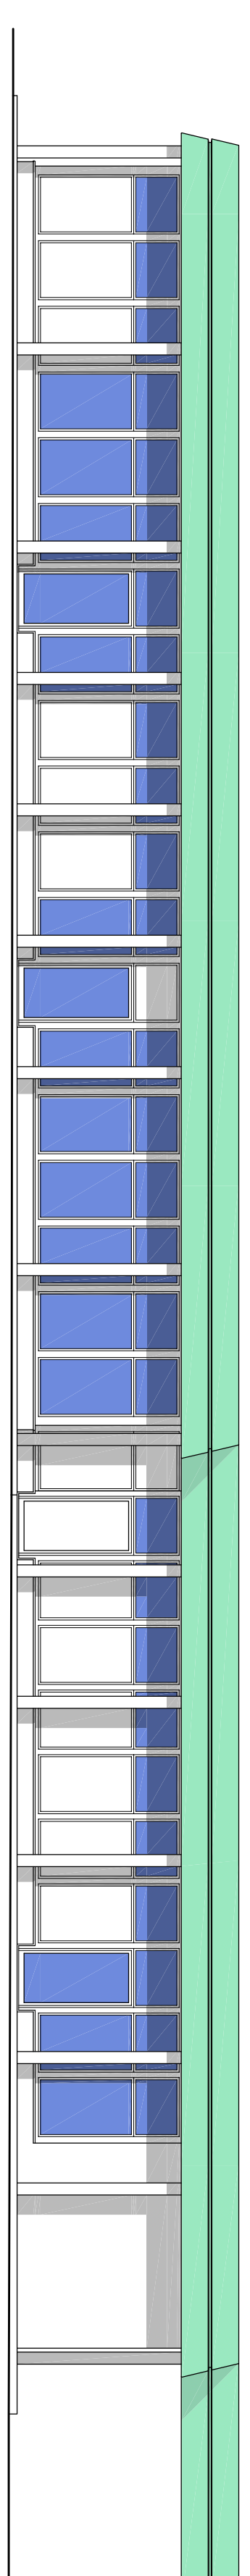

prospetto sud - est  
scala 1:100

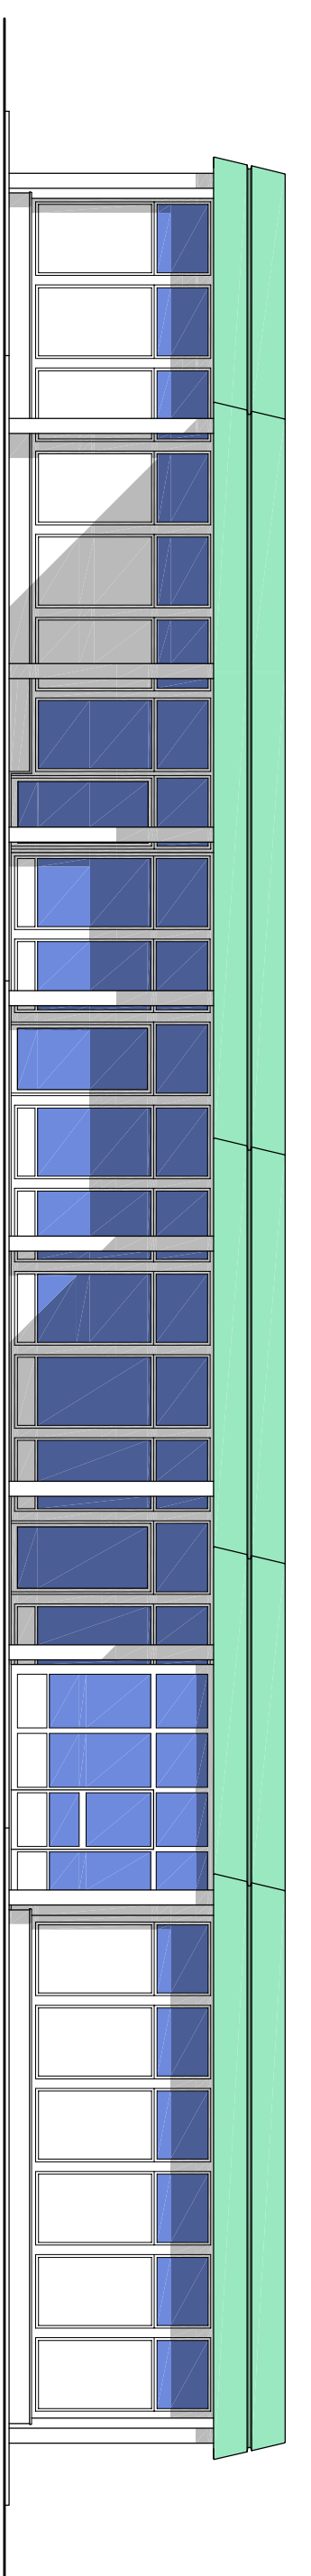

prospetto sud - ovest  
scala 1:100

