



COMUNE DI TIZZANA  
PROVINCIA DI PISTOIA

progetto per la costruzione di un  
edificio scolastico di n°1 aula in  
località Montemagno.

Vº IL SINDACO  
*[Signature]*



IL TECNICO INCARICATO  
*[Signature]*

MINISTERO DEI LAVORI PUBBLICI  
Provveditorato Centrale delle Opere Pubbliche per la Toscana  
Ufficio del GENIO CIVILE di PISTOIA

N. 1633 ..... Pistoia, li .....

VISTO: L'INGEGNERE CAPO


*[Signature]*

APPROVATO


dalla C.E. nella riunione del 10 SET. 1958

PRESIDENTE  
*[Signature]*

IL TECNICO COMUNALE  
*[Signature]*

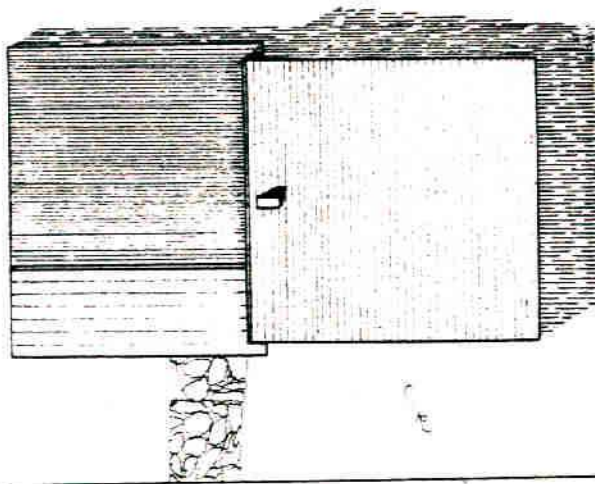


planimetric scale 1:200

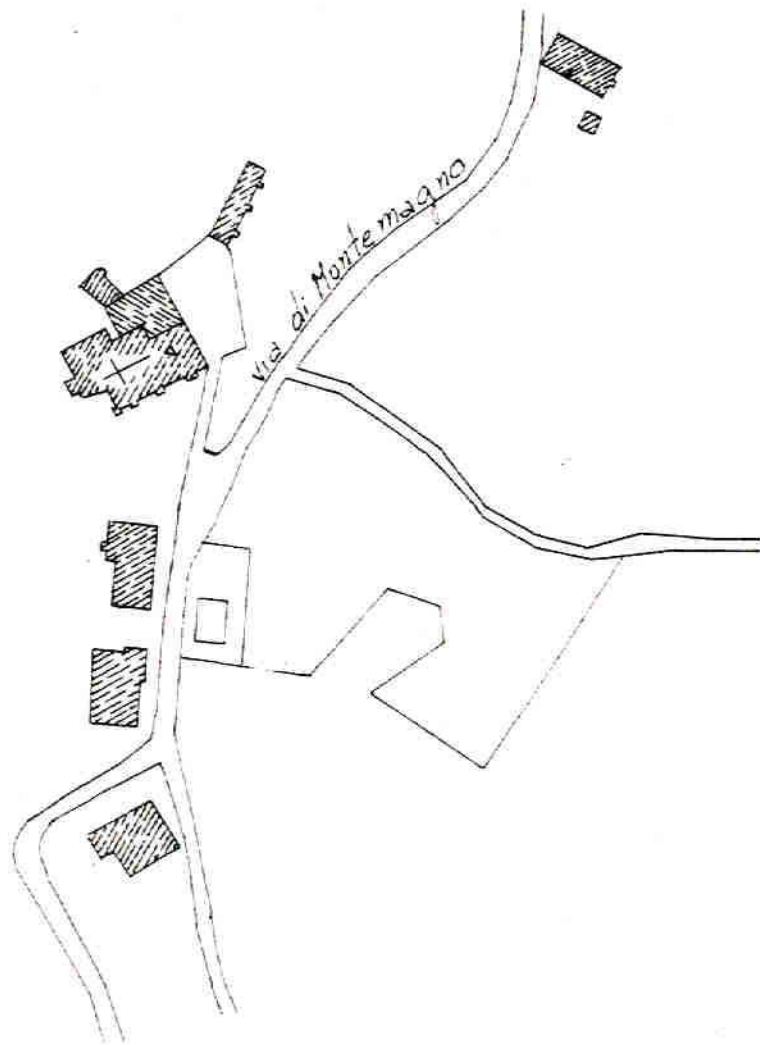

corografia scala 1:2000

← N

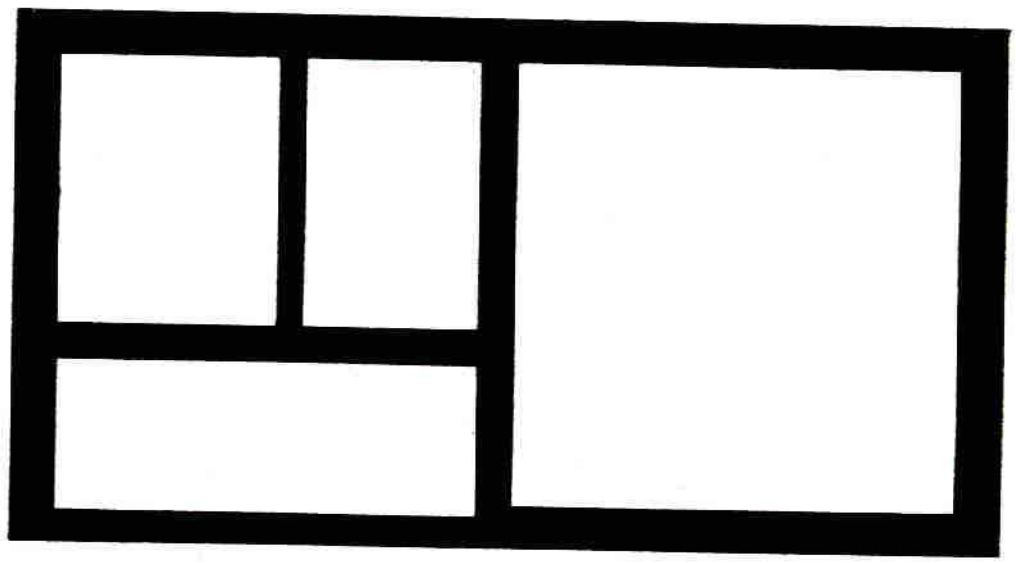

pianta delle fondazioni scala 1:100



pianta dell'edificio scala 1:100

prospetto principale scala 1:50

