Città di Quarrata

Provincia di Pistoia
Via Vittorio Veneto, 2 - 51039 Quarrata - PT
tel. 0573/7710 - fax 0573/771126

SERVIZIO LAVORI PUBBLICI

Tavola n. 7

PROGETTO DEFINITIVO-ESECUTIVO

Lavori di restauro della facciata esterna nord-ovest di Villa La Magia a Quarrata

Contenuto:

TAVOLA 6
- Layout di cantiere

Responsabile Unico Procedimento:
Responsabile Servizio Lavori Pubblici
Geom. Fabiana Baldi

Progettisti:
Istruttore Direttivo Tecnico
Arch. Riccardo Pallini

Istruttore Direttivo Tecnico
Arch. Paola Petruzzi

Coordinatore della Sicurezza per la Progettazione
Dirigente Area Valorizzazione e Sviluppo Territorio
Ing. Iuri Gelli

Data
luglio
2018

Scala:
1:200

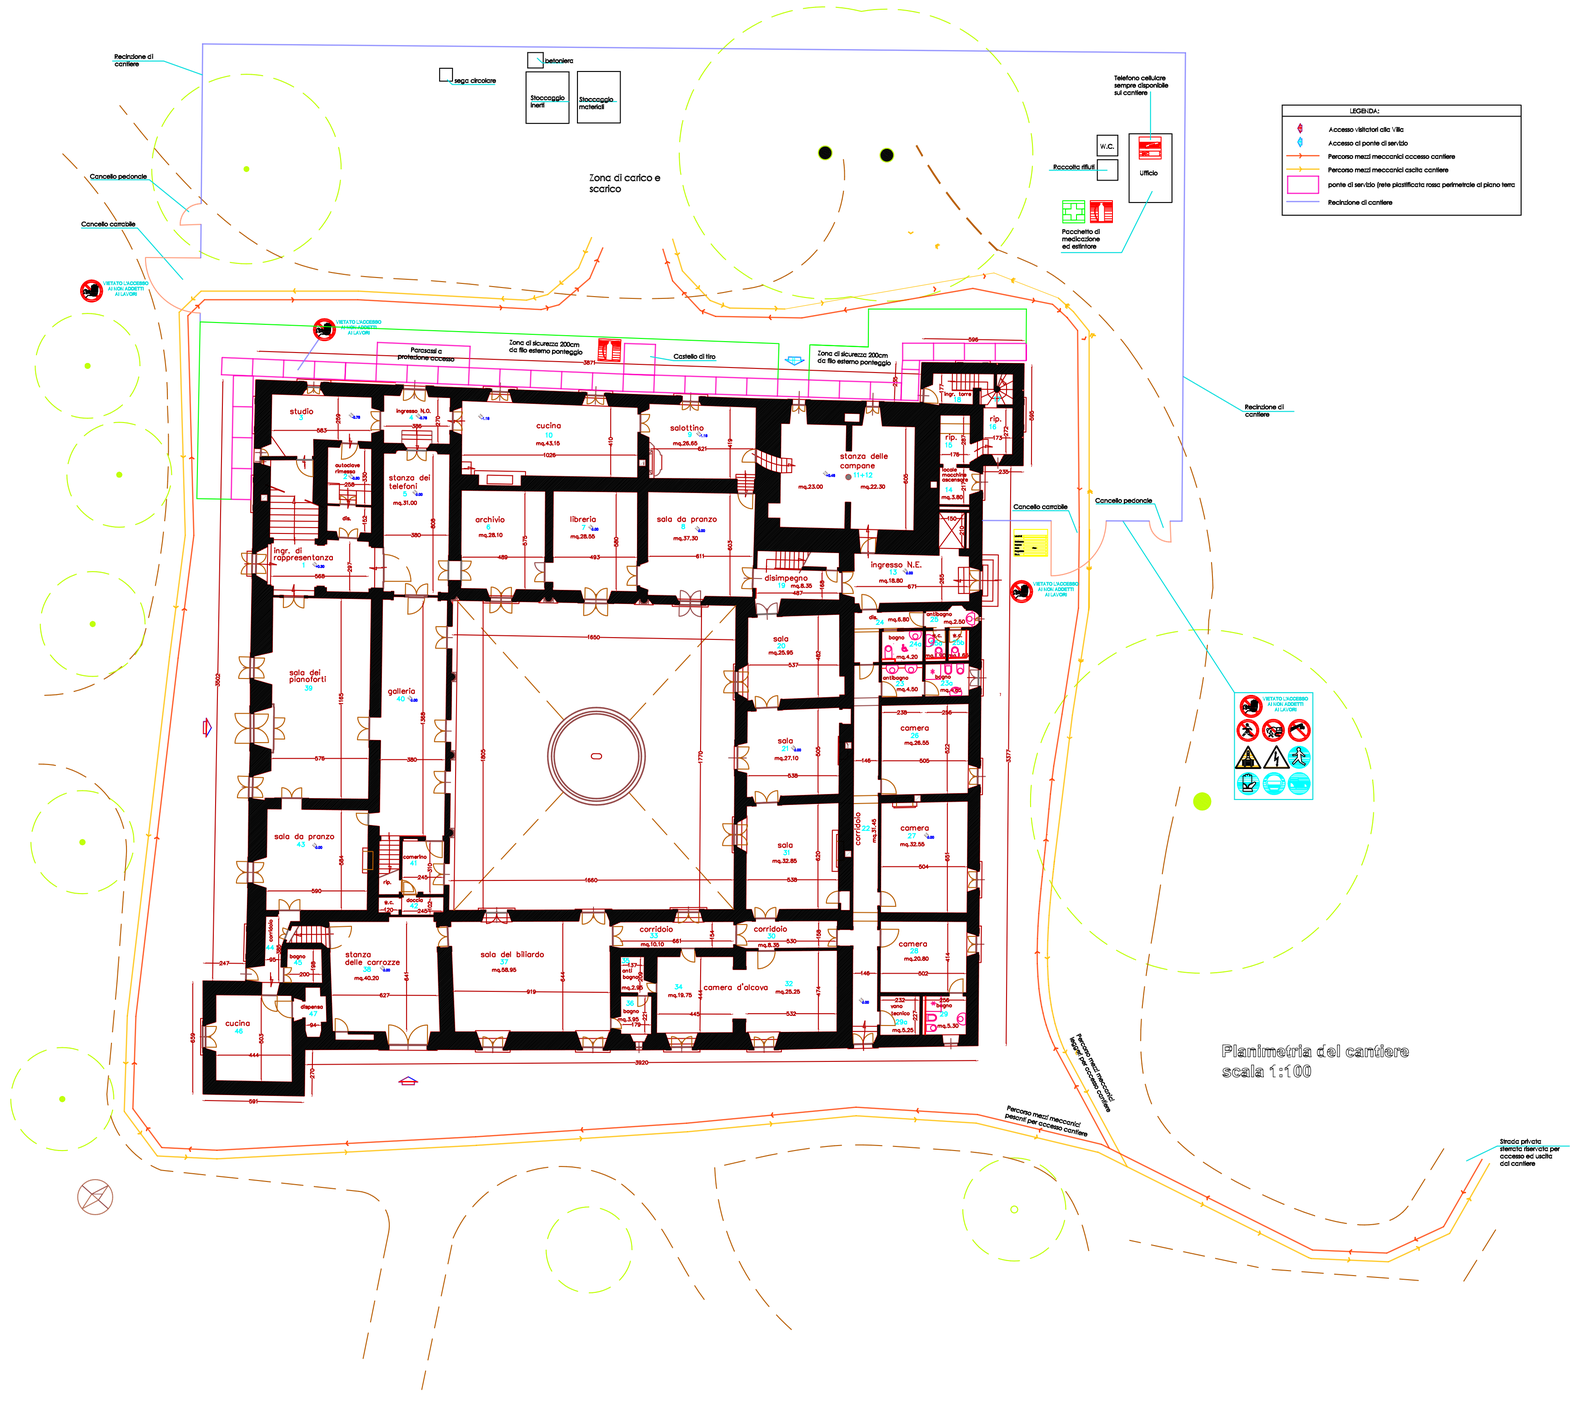

Planimetria del cantiere
scala 1:100