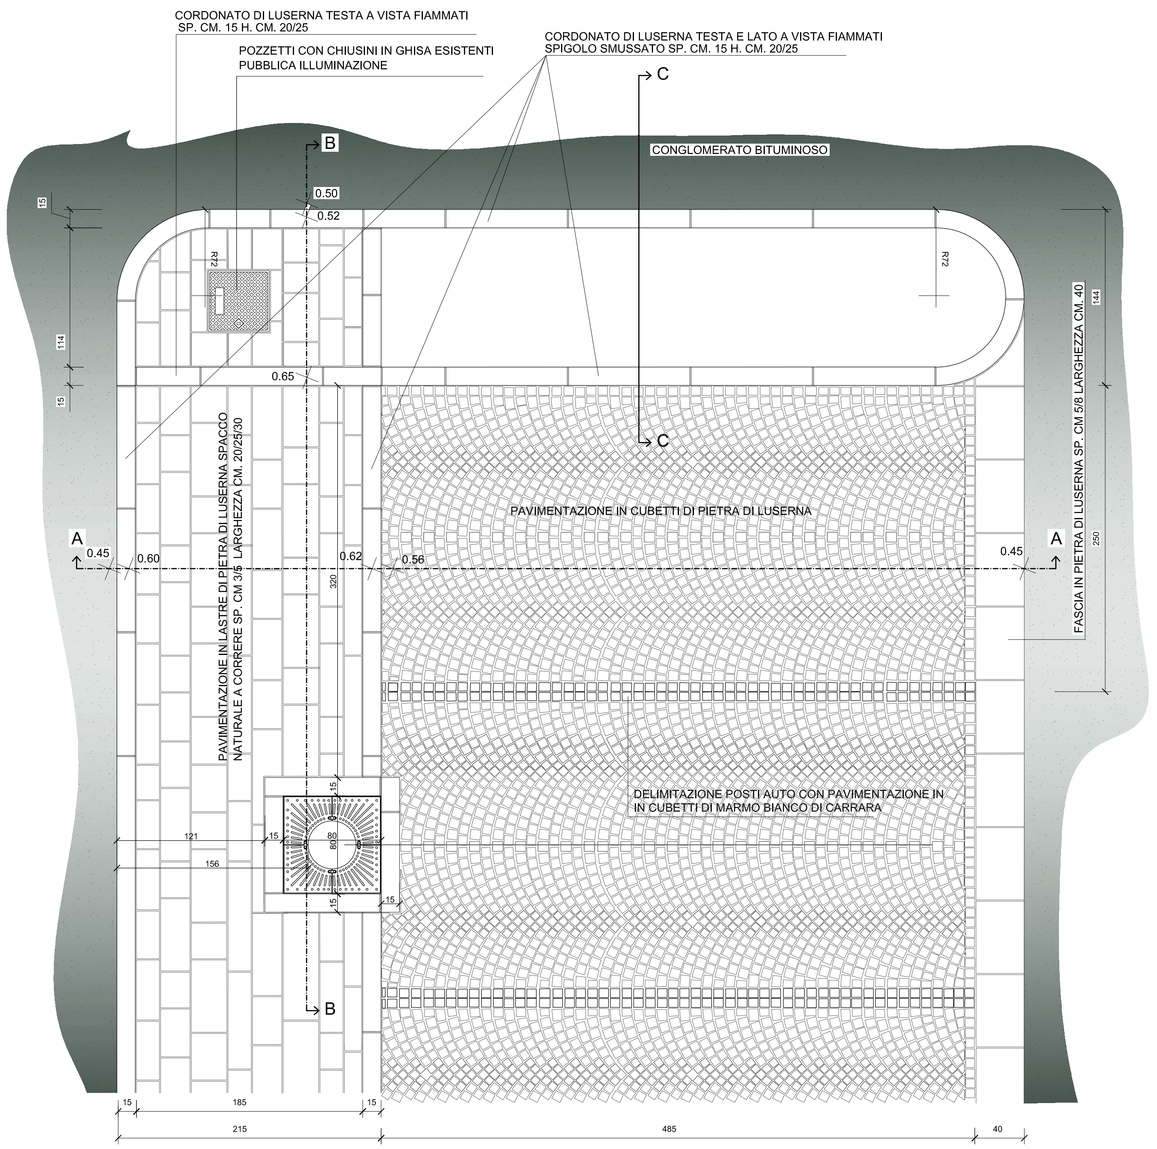

PIANTA

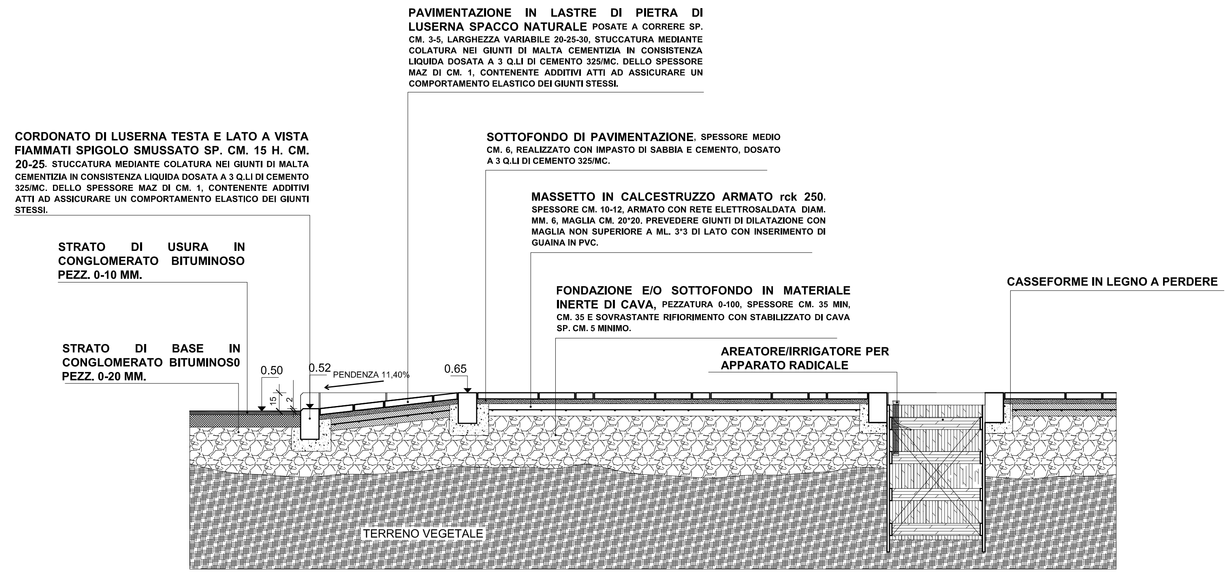

SEZIONE B-B

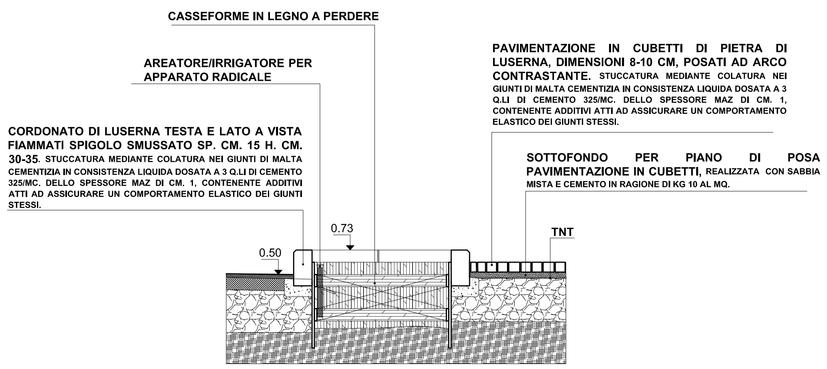

SEZIONE C-C

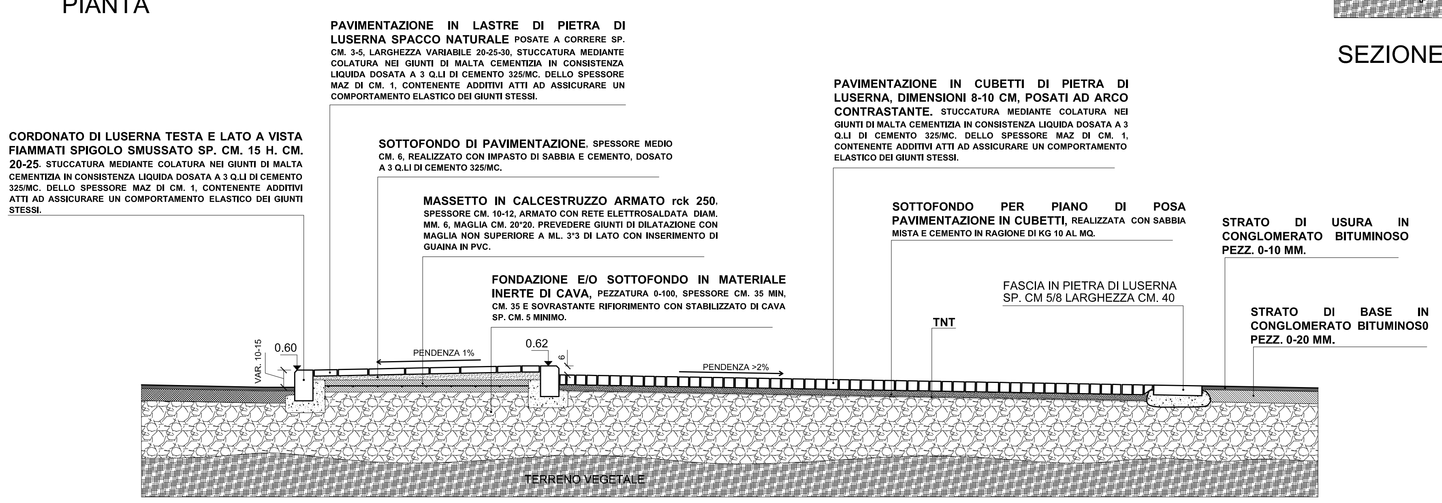

SEZIONE A-A

	COMUNE DI QUARRATA Provincia di Pistoia UFFICIO TECNICO COMUNALE Servizio Lavori Pubblici Via Trieste 1 -51039 Quarrata (PT)
PROGETTO ESECUTIVO 1° STRALCIO	**RIQUALIFICAZIONE AREA EX CINEMA MODERNO E POTENZIAMENTO AREA MERCATALE**
TAVOLA 4A SCALA: 1.25	PARTICOLARI COSTRUTTIVI PARTICOLARE 2 PIANTA E SEZIONI
PROGETTISTI:	progetto opere architettoniche ARCH. FLAVIO PETRETTI progetto opere strutturali ING. LUCA MARIO VANNUCCHI progetto opere impiantistiche ISTRUTTORE DIR. TEC. IMPIANTISTA P.I. GIOVANNI MALENTACCHI coord. in fase della progettazione ed esecuzione GEOM. ENRICO VANNUCCI
RESPONSABILE DEL PROCEDIMENTO: ARCH. NADIA BELLOMO	
DATA..... APPROVATO CON DET. DEL RESPONSABILE SERVIZIO LL.PP. N°..... DEL.....	