



gnatura esistente  
ova condotta


## Pianta

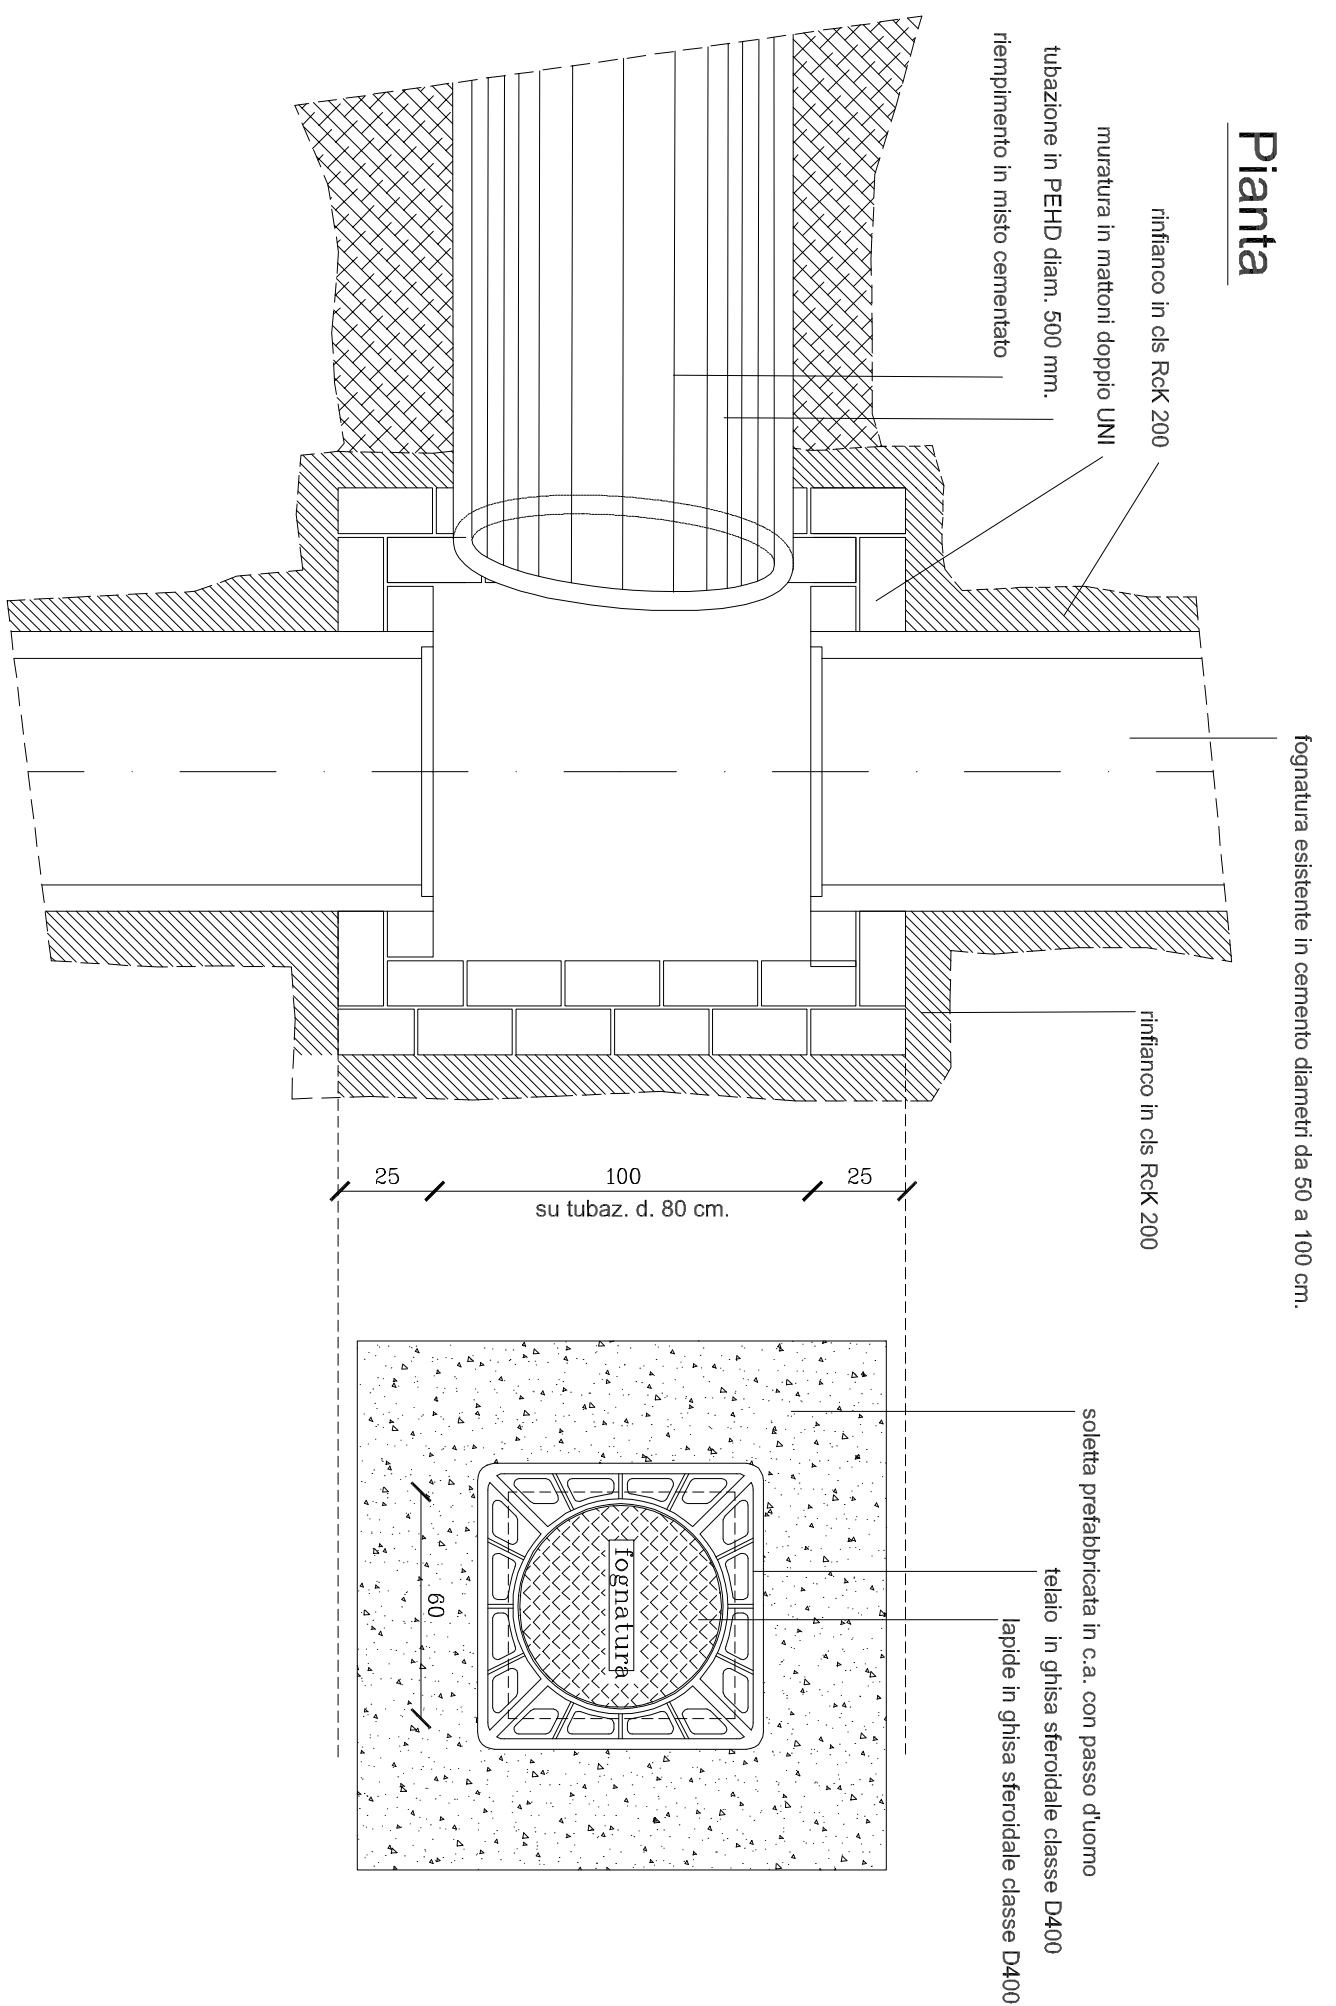


Caditoia sifonata in PEHD / allacciamento alla fognatura per acque meteoriche  
Particolare scala 1:20

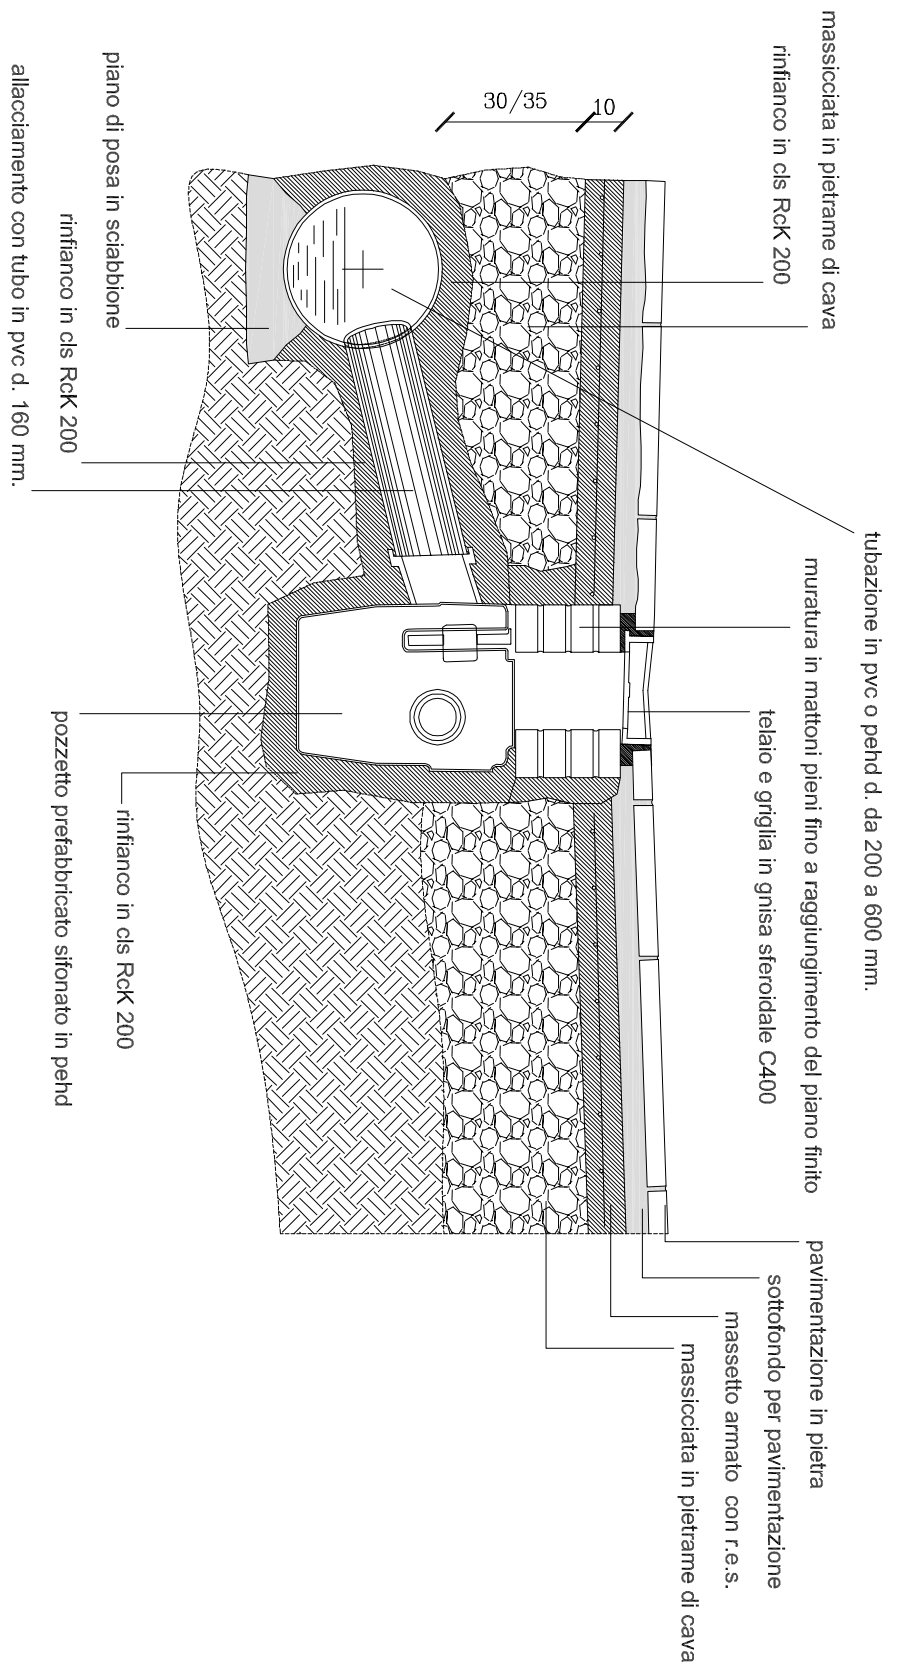

## Sezione

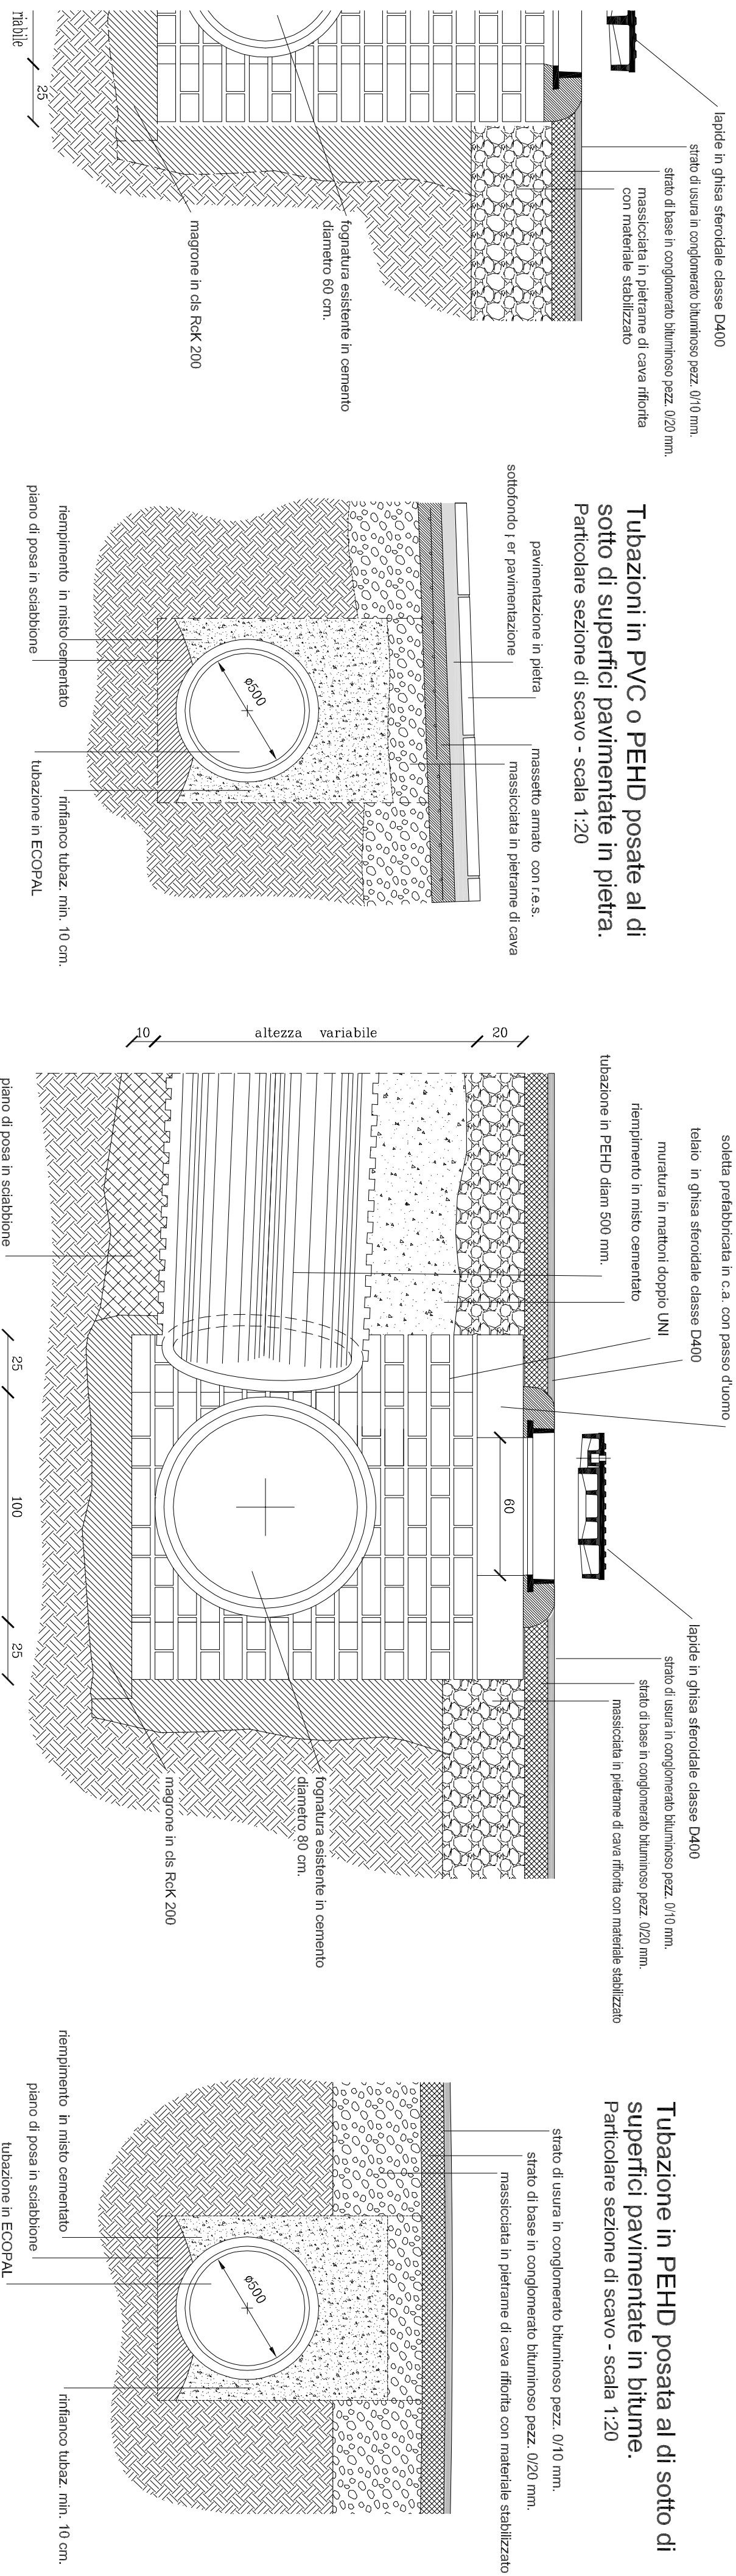

PARTICOLARI TIPICI DI MASSIMA DELLA FOGNATURA - SCALA 1:20 -

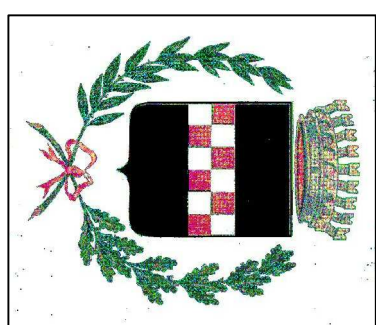	
<b>COMUNE DI QUARANTA</b> Provincia di Pistoia	
<b>UFFICIO TECNICO COMUNALE</b> Servizio Lavori Pubblici Via Trieste 1 -5/1039 Quaranta (PT)	
<b>PROGETTO ESECUTIVO 1° STRALCIO</b>  TAVOLA	<b>RIGUALIFICAZIONE AREA EX CINEMA MODERNO E POTENZIAMENTO AREA MERCATALE</b>
<b>2A</b>  SCALA: VARIE PROGETTISTI:	<b>RETE FOGNARIA</b>  PLANIMETRIA GEN. RETE FOGNARIA PROFIL FOGNATURA PARTICOLARI TIPICI DELLA FOGNATURA
	progetto opere architettoniche ARCH. FLAVIO PETRETTI
	progetto opere strutturali ING. LUCA MARIO VANNUCCI  progetto opere impiantistiche ISTRUTTORE DIR. TEC. IMPIANTISTA P.I. GIOVANNI MALTENACCHI  coord. in fase della progettazione ed esecuzione GEOM. ENRICO VANNUCCI
RESPONSABILE DEL PROCEDIMENTO: ARCH. NADIA BELLOMO	