

STUDIO TECNICO
Ing. Sergio Paolletti
 Via Francesco, Baracca, 166
 50127 Firenze - Tel.055 0135229
 studio.paolletti2@virgilio.it
 sergio.paolletti@ingpec.eu

Studio Tecnico Associato
GEO3
 Via P.L. da Prudente, 16
 50144 Firenze - Tel. 055 331808
 e-mail: g.almirotonni@gmail.com
 lorena.kovvi@gepec.it

COMUNE DI QUARRATA

Provincia di Pistoia
VARIANTE al P.A.P.M.A.A
 Autorizzato con Determina n.638 del 12.08.2017
 con Valore di **Piano Attuativo**
 Società Agricola "La Ragagna" di Pistelli, Valentinia e C.s.s
 L.R. T. 65/2014 art. 74 c.13

INTERVENTO : C
 Realizzazione di Fabbricato rurale Annesso Agricolo,
 " Loc. Stoccegaggio Confezionamento-Cantina-Frantoio "

UBICAZIONE:
 Via Vecchia Fiorentina 2° tr. n. 204

PROGETTISTA:
 Ing. Sergio Paolletti

TAVOLA:
2 / **7**

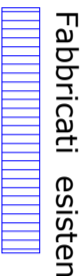


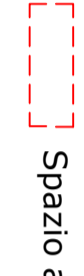

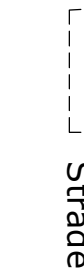

OGGETTO:
 RELAZIONI INTERNE
 VIABILITA'

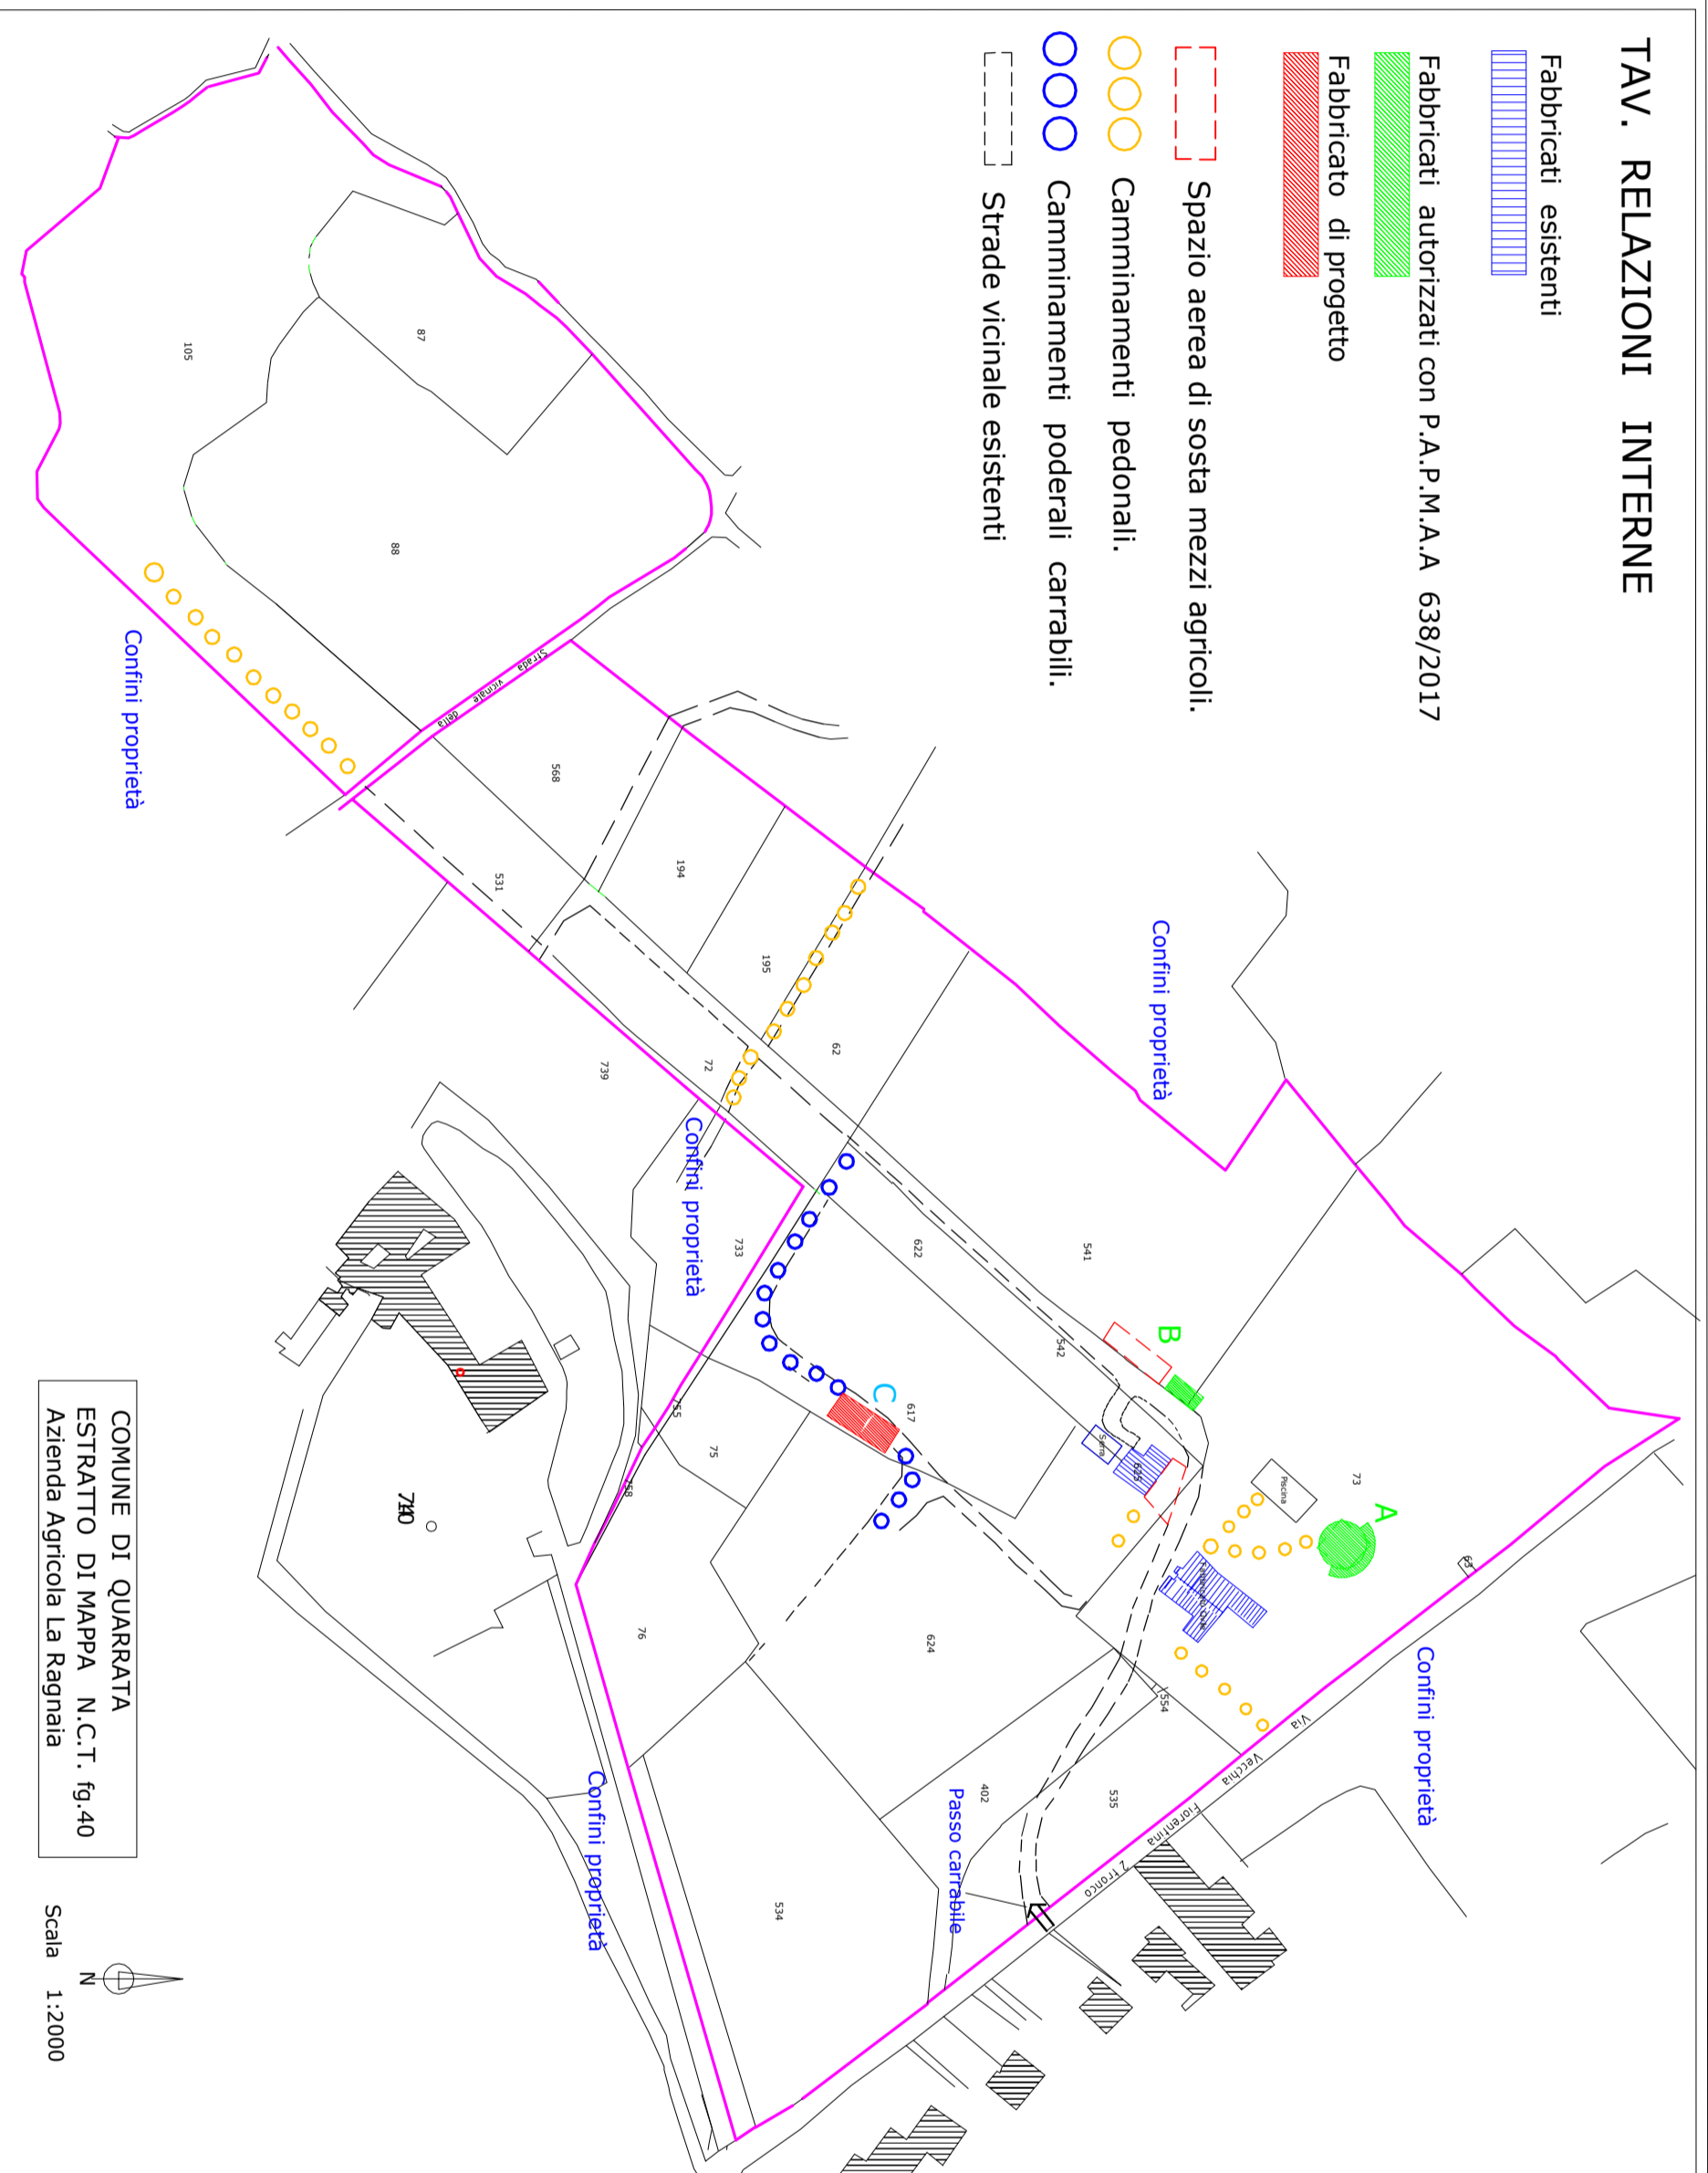
STATO:
 PROGETTO

Scala : 1:2000

DATA
 13.04.2018

TAV. RELAZIONI INTERNE

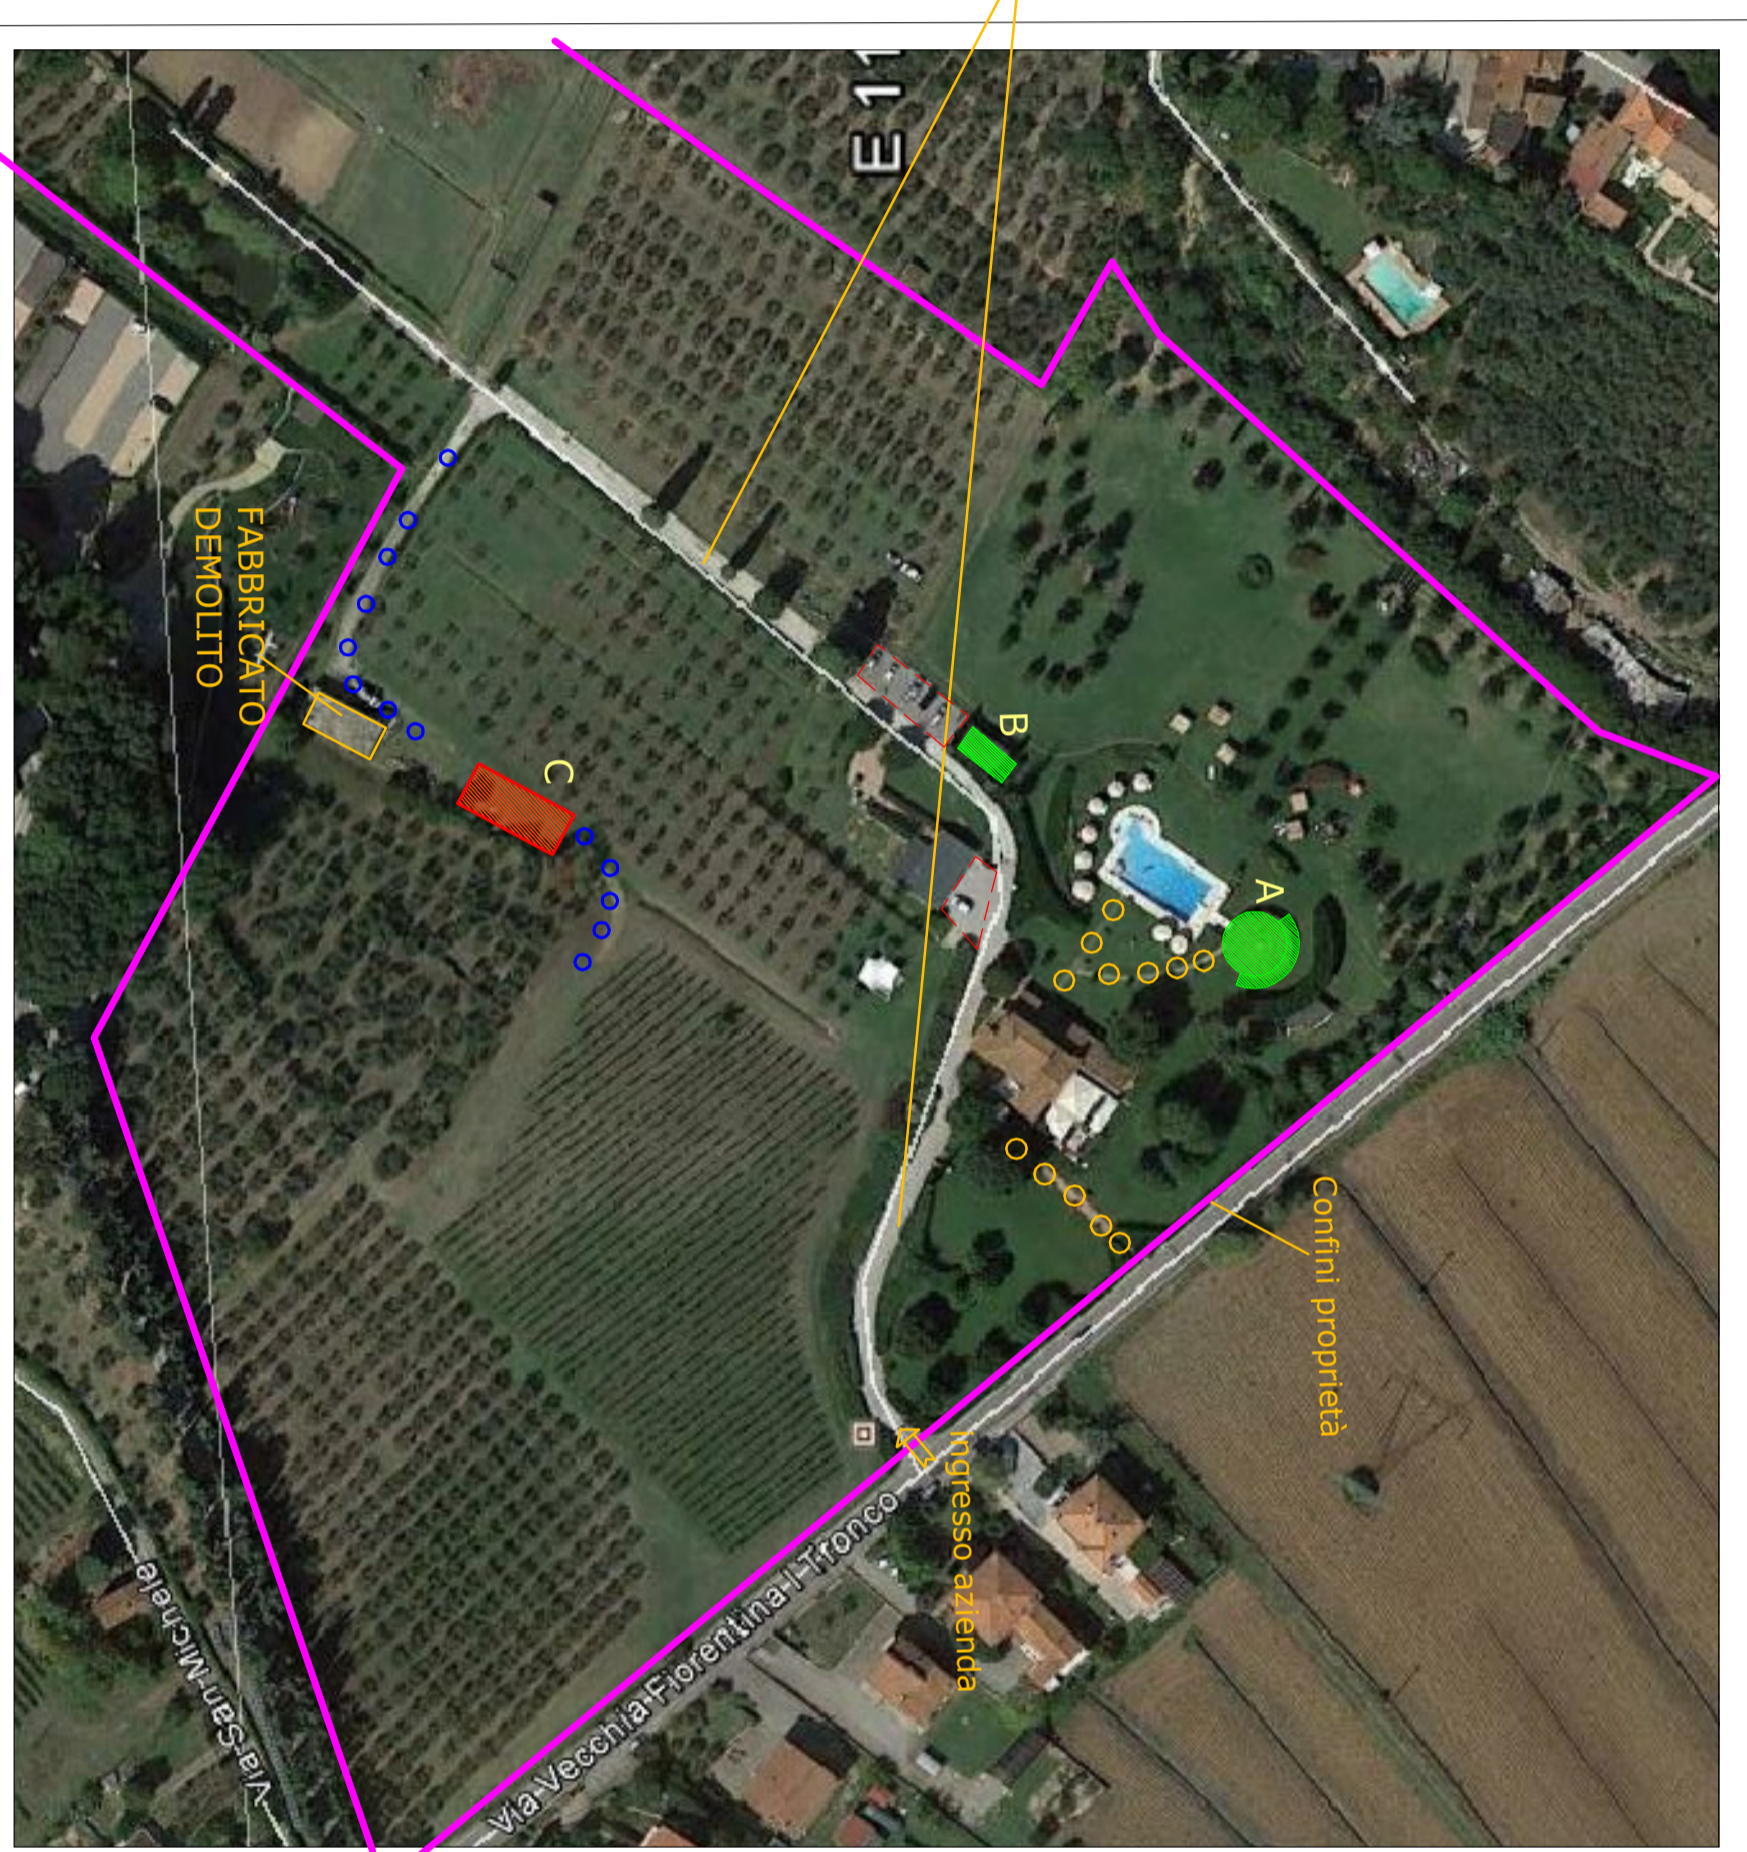
-  Fabbricati esistenti
-  Fabbricati autorizzati con P.A.P.M.A.A. 638/2017
-  Fabbricato di progetto
-  Spazio aerea di sosta mezzi agricoli.
-  Camminamenti pedonali.
-  Camminamenti poderali carrabili.
-  Strade vicinali esistenti



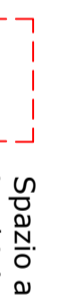


COMUNE DI QUARRATA
 ESTRATTO DI MAPPA N.C.T. 19-40
 Azienda Agricola La Ragagna

Scala 1:2000

VIABILITA' CARRABILE INTERNA ESISTENTE
 Strada bianca, poderale



-  **UBICAZIONE INTERVENTO**
-  Fabbricati Autorizzati con P.A.P.M.A.A. 638/2017
-  Spazio aerea di sosta/Piazzale, in ghiala permeabile

ESTRATTO Satellitare Google Maps
 COMUNE QUARRATA.

ESTRATTO TOPOGRAFICO DAL S.I.T con QUOTE -
 COMUNE QUARRATA.
 E UBICAZIONE FABBRICATI CON PIANO QUOTATO
 SCALA 1:1.000

