




Prospetto ambientale Sud-Ovest di progetto

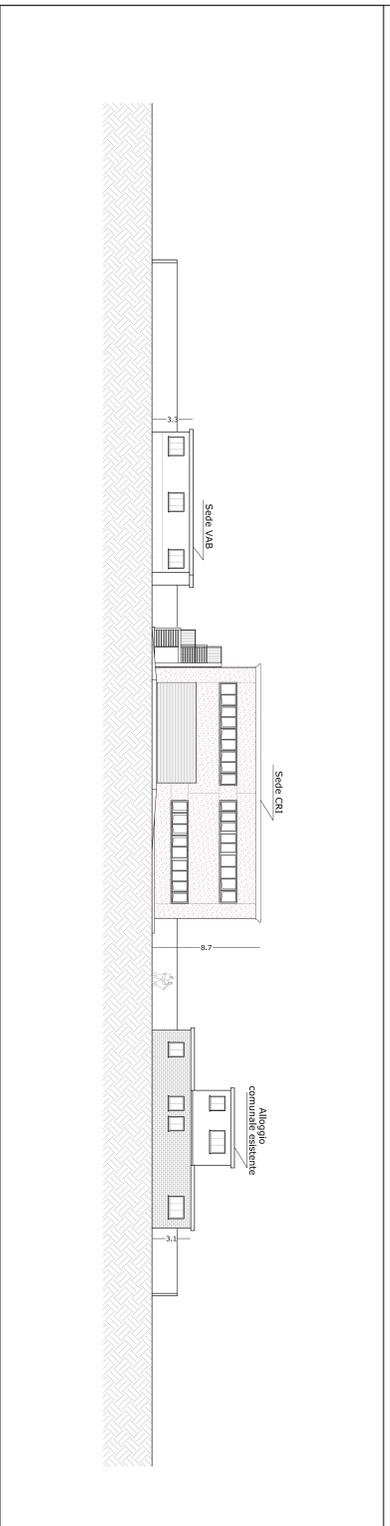


Prospetto ambientale Sud-Est di progetto

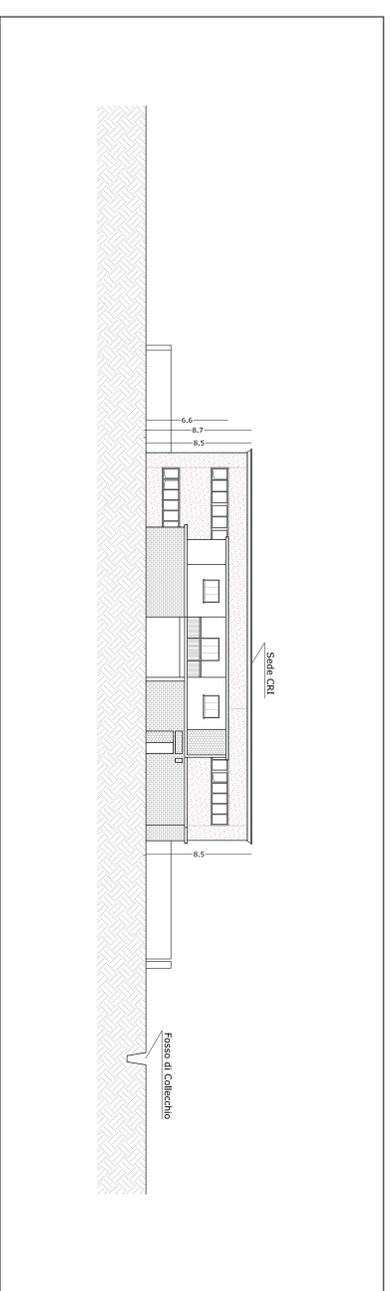

Planimetria stato attuale

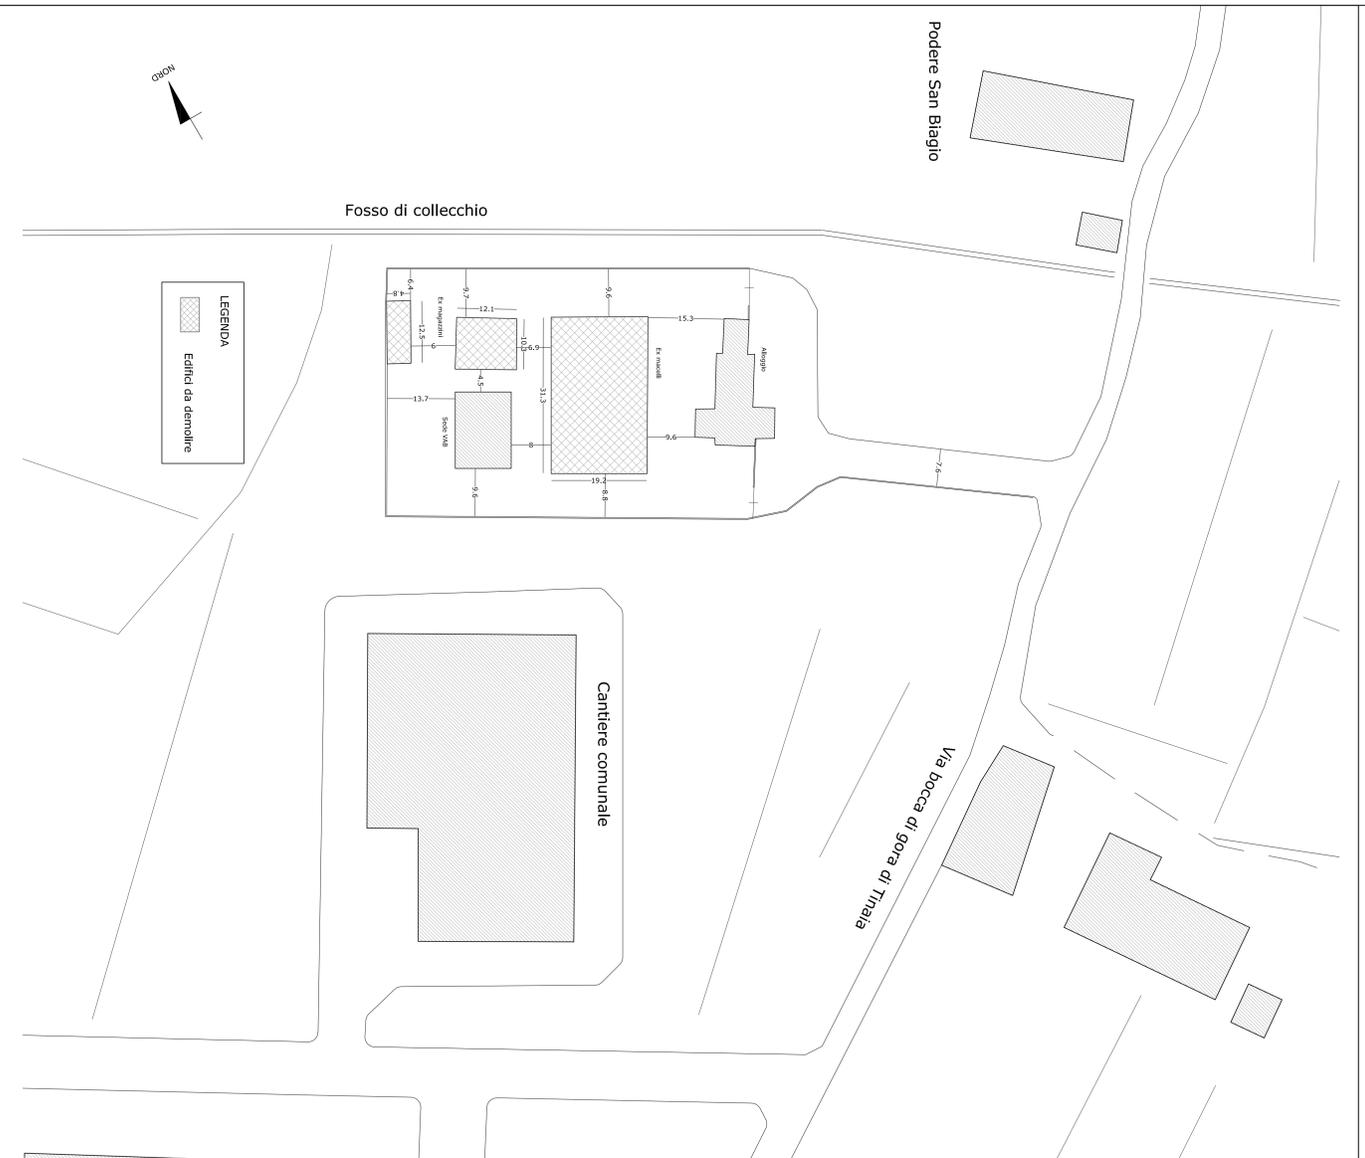

Planimetria progetto

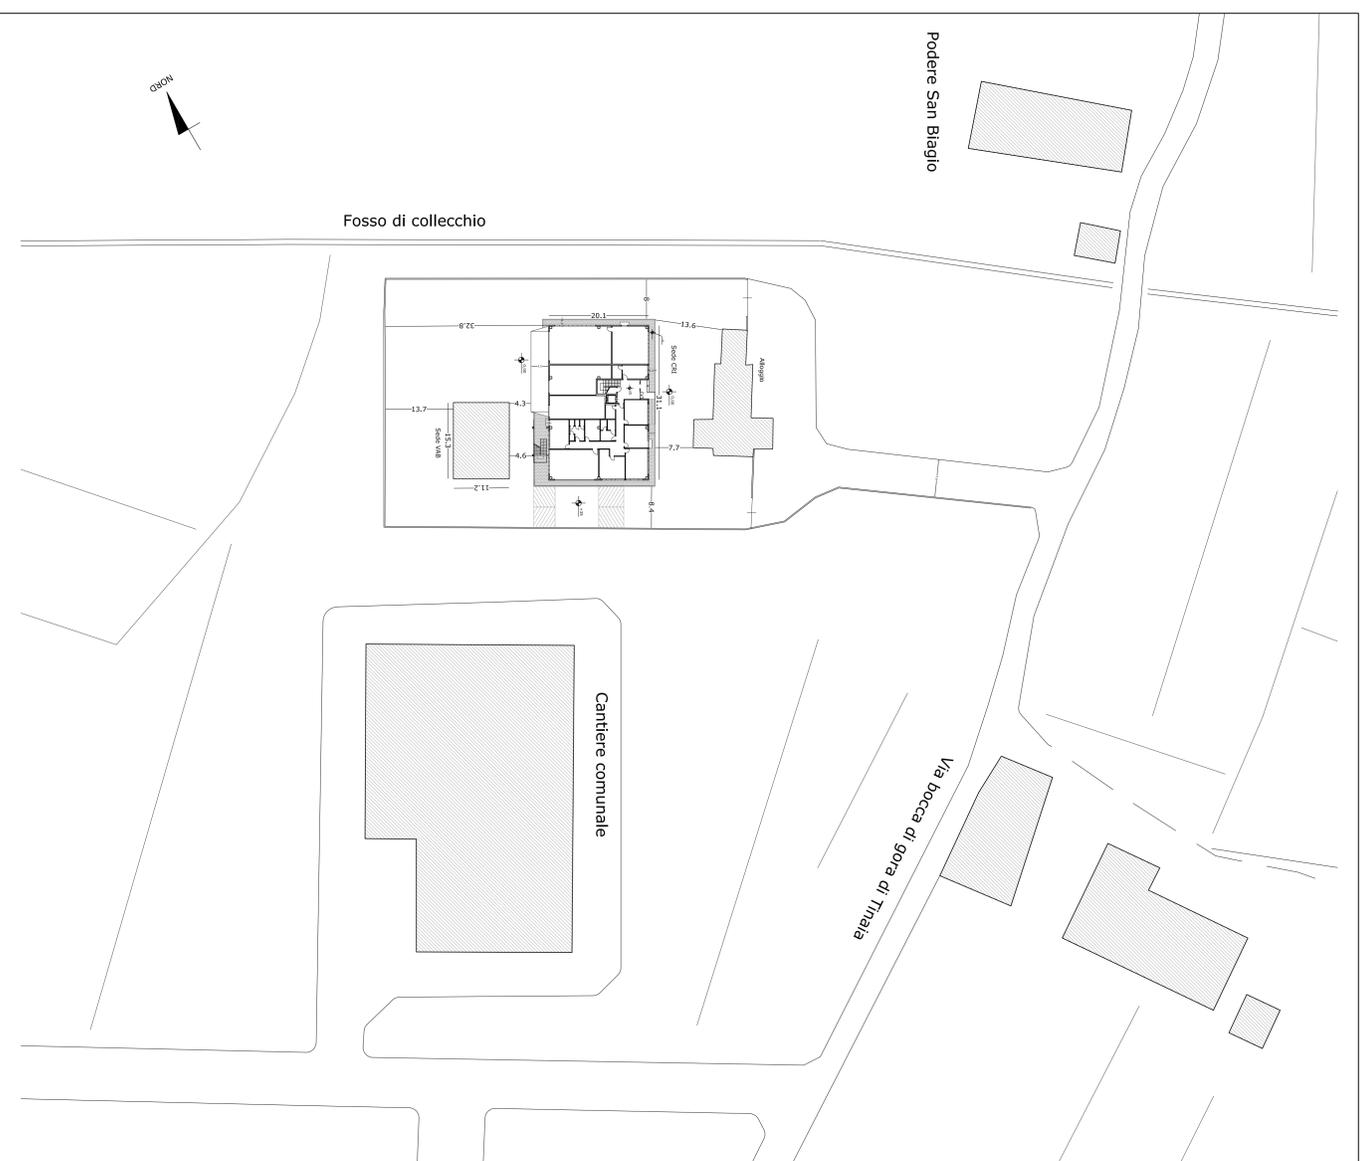

**COMUNE DI QUARRARA - CROCE ROSSA ITALIANA**  
**PROGETTO ESECUTIVO**

**REALIZZAZIONE DELLA NUOVA SEDE DEL COMITATO LOCALE PIANA PISTOIESE**

PROGETTAZIONE	DATA	TESTATA
01	20/05/2024	1/2024
CLIENTE	COMUNE DI QUARRARA	
PROGETTO ESECUTIVO	Nuova sede della CRI Comitato locale Piana Pistoiese	
TRONCO	comparto tavolo	scala
P4001	liberazione sito attuale e progetto	1:4.000
MB	prospetti ambientali	1:500 1:200
PROGETTISTA	DR. ING. MARCO BARONI	GRUPPO
		06
		1054_P4001
		AO

