


Pianta del piano primo

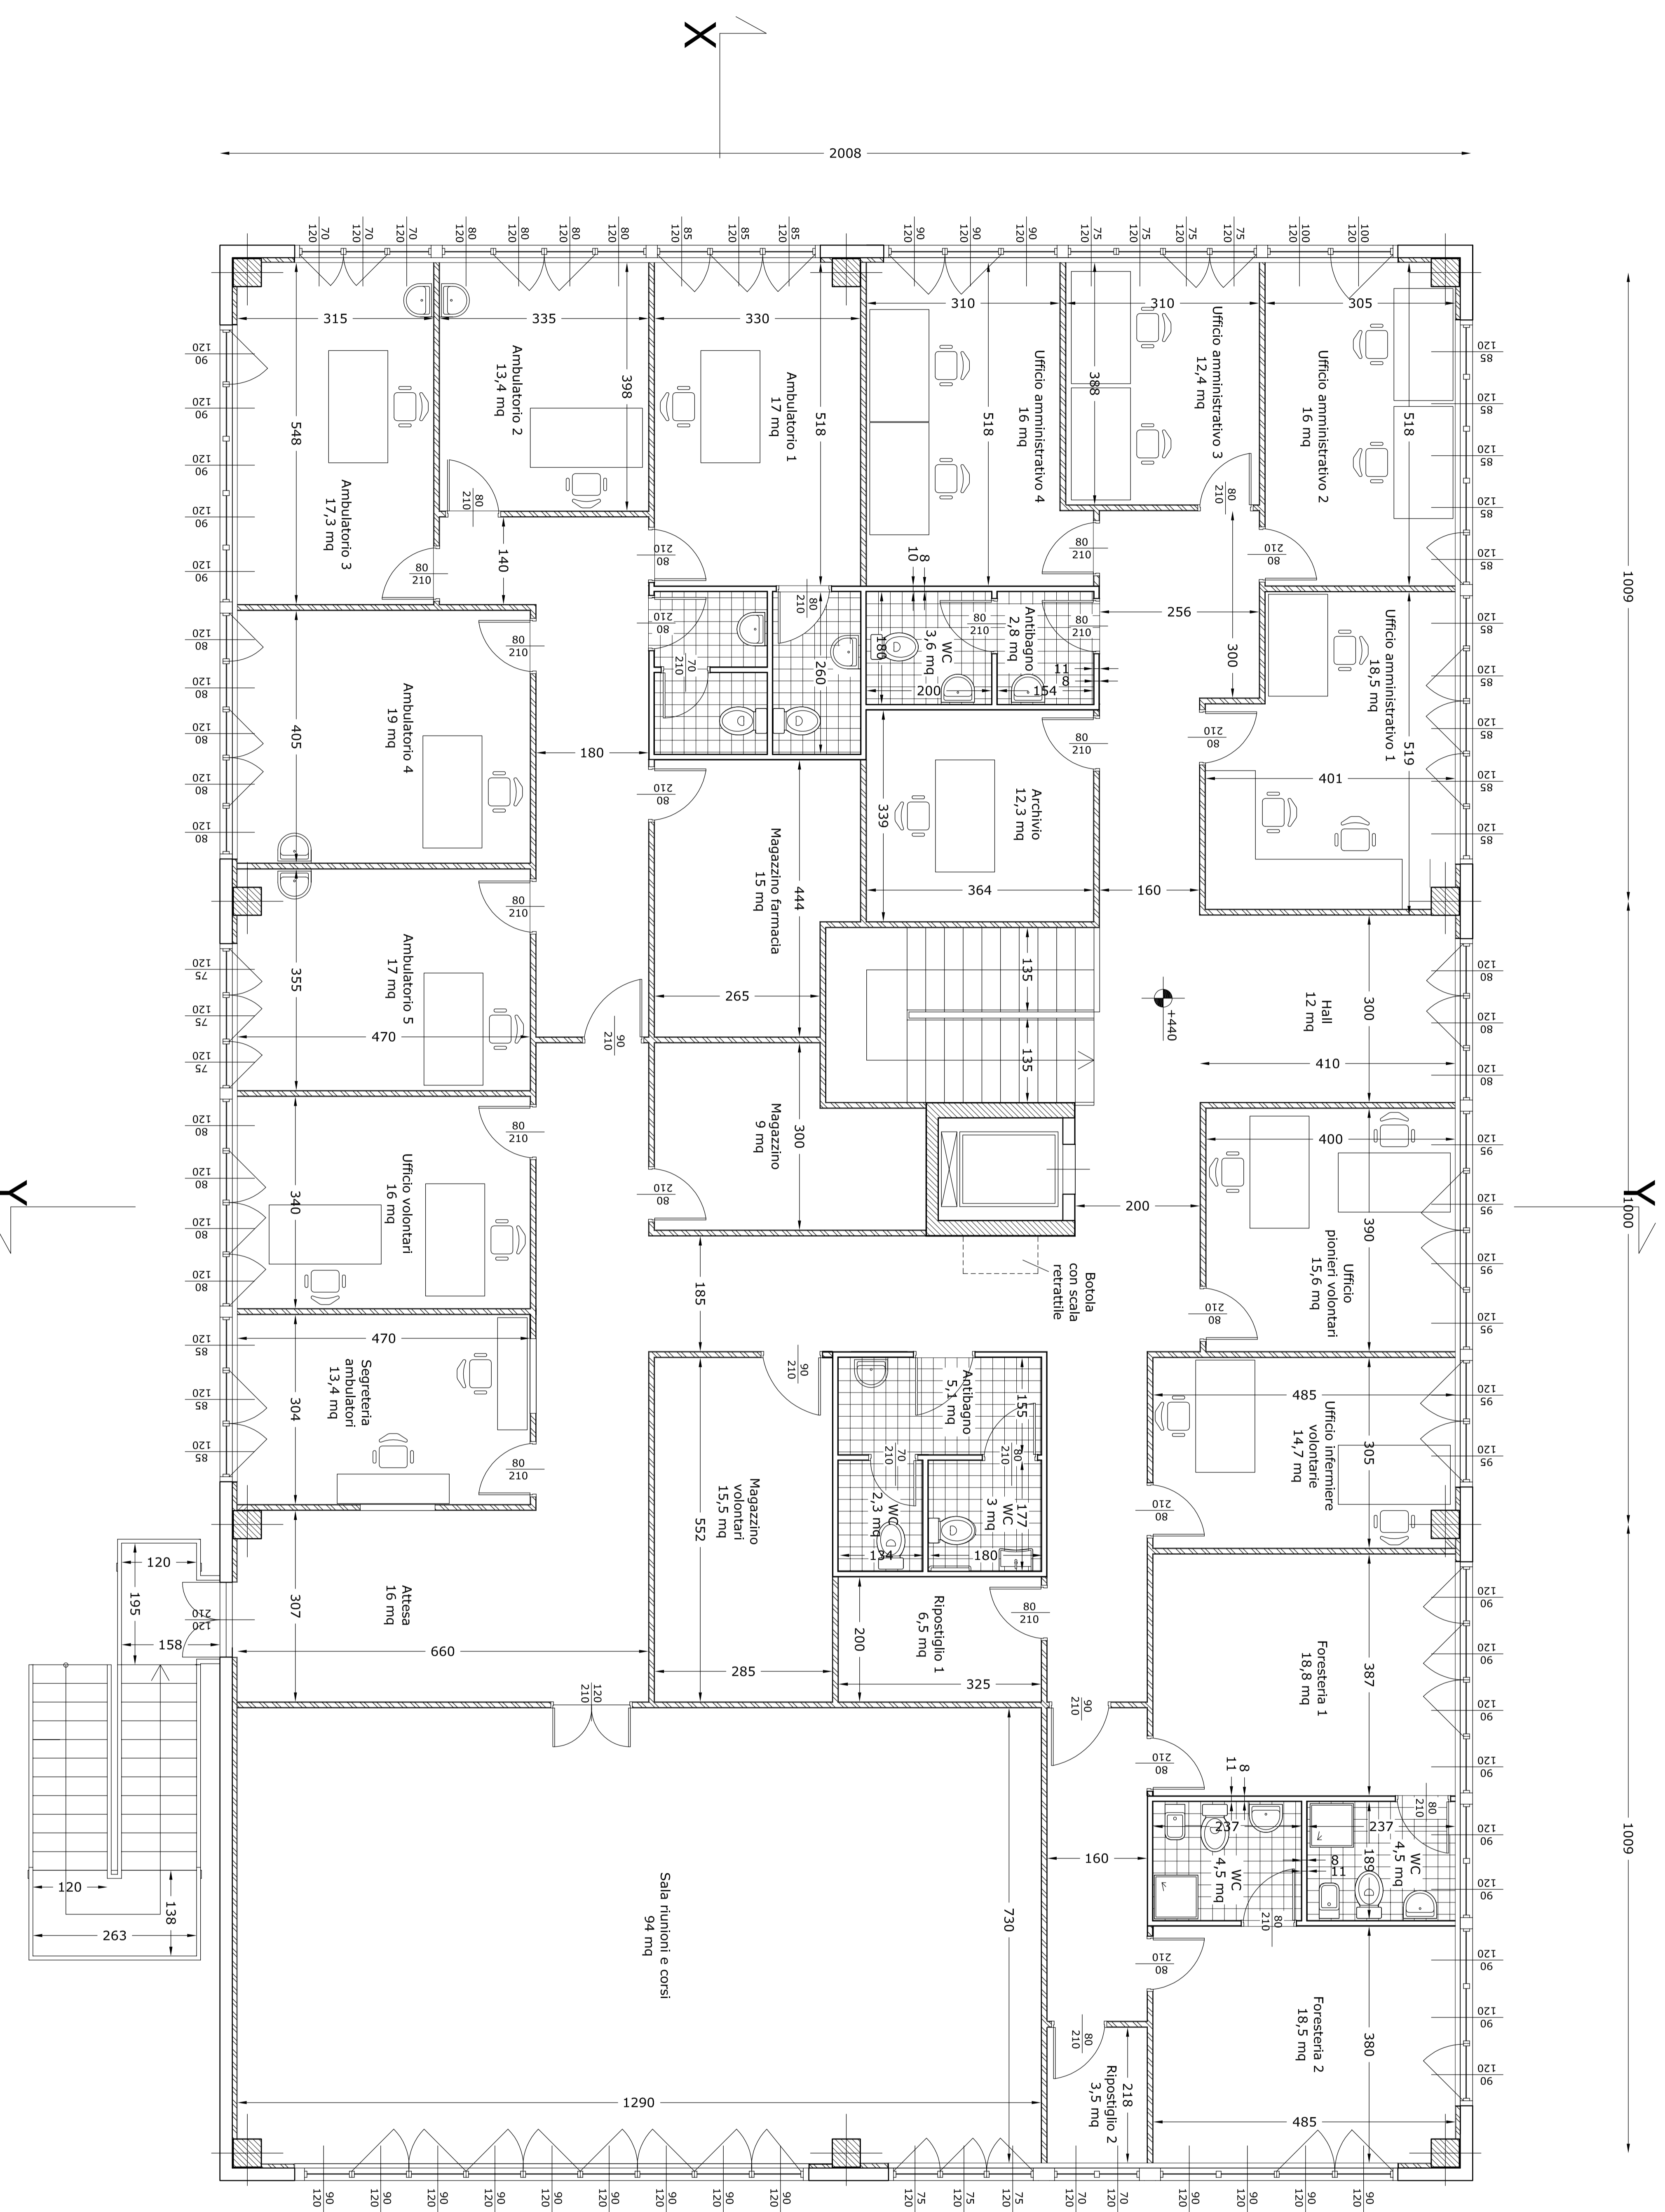

1009

3106

1009

Superfici aeroilluminanti

Località	Superficie (mq)	Sup. finestrate (mq)	Rapporto	Verifica
Hall	12	1,92	0,160	≥ 0,125
Ufficio orn., 1	18,5	3,06	0,165	≥ 0,125
Ufficio orn., 2	16	2,72	0,170	≥ 0,125
Ufficio orn., 3	12,4	1,8	0,145	≥ 0,125
Ufficio orn., 4	16	2,16	0,135	≥ 0,125
Ufficio pionieri volontari	15,6	2,28	0,146	≥ 0,125
Ufficio infermiere volontarie	14,7	2,28	0,155	≥ 0,125
Foyer 1	18,8	3,24	0,172	≥ 0,125
Foyer 2	18,5	3,24	0,175	≥ 0,125
Sala riunioni e corsi	94	11,8125	0,126	≥ 0,125
Attico	16	2,94	0,184	≥ 0,125
Segreteria ambulatori	13,4	2,04	0,152	≥ 0,125
Ufficio volontari	14	2,88	0,206	≥ 0,125
Ambulatorio 1	17	2,7	0,159	≥ 0,125
Ambulatorio 4	19	2,88	0,152	≥ 0,125
Ambulatorio 3	17,3	2,76	0,160	≥ 0,125
Ambulatorio 2	17,2	2,76	0,160	≥ 0,125
Ambulatorio 1	17	3,04	0,180	≥ 0,125

Legenda

- Parete a cassetta in cartongesso con profili e montanti in acciaio zincato con interposti pannelli in polistirolo espanso
Spessore totale = 100 mm
- Controparete in cartongesso con profili e montanti in acciaio zincato con interposti pannelli in polistirolo espanso
Spessore totale = 12,5 mm
- Setto in C.A.



COMUNE DI QUARRATA - CROCE ROSSA ITALIANA
PROGETTO ESECUTIVO

REALIZZAZIONE DELLA NUOVA SEDE DEL COMITATO LOCALE PIANOTILOSE

REVISIONI	DATA	DESCRIZIONE
1		DEFINITIVA

CLIENTE
 COMUNE DI QUARRATA - PIANA PIOTILOSE
 CROCE ROSSA ITALIANA - PIANA PIOTILOSE
 Via bocca di goro lincia - QUARRATA (PI)

PROGETTO
 Nuovo sede della CRI Comitato locale Piana Pistoiese



PROGETTA
 P4004
 Contributo fondo
 Piano del piano primo progetto

PROGETTA
 MB
 omo 06
 1054_P4004
 Dot. Ing. Michelo BAZONI

PROGETTO ESECUTIVO
 PIANA PIOTILOSE - CROCE ROSSA ITALIANA
 Via Bocca di Goro Lincia - QUARRATA (PI)