



**COMUNE DI QUARRATA**  
Provincia di Pistoia

**UFFICIO TECNICO COMUNALE**  
Servizio Lavori Pubblici  
via Trieste 1 - 51039 Quarrata (PT)

ANNO 2020

OPERE DI MANUTENZIONE STRAORDINARIA SU STRADE COMUNALI

TAVOLA

**PROGETTO DEFINITIVO-ESECUTIVO**

MANUTENZIONE STRAORDINARIA DI VIA LARGA

**G**

ELABORATI GRAFICI

PROGETTISTI:


Progetto e Direzione Lavori  
Servizio Lavori Pubblici  
Geometra Sandro Trinci

RESPONSABILE DEL PROCEDIMENTO:

Geometra Massimo Valensise

DATA luglio 2020

Approvato con Deliberazione C.C. n. del

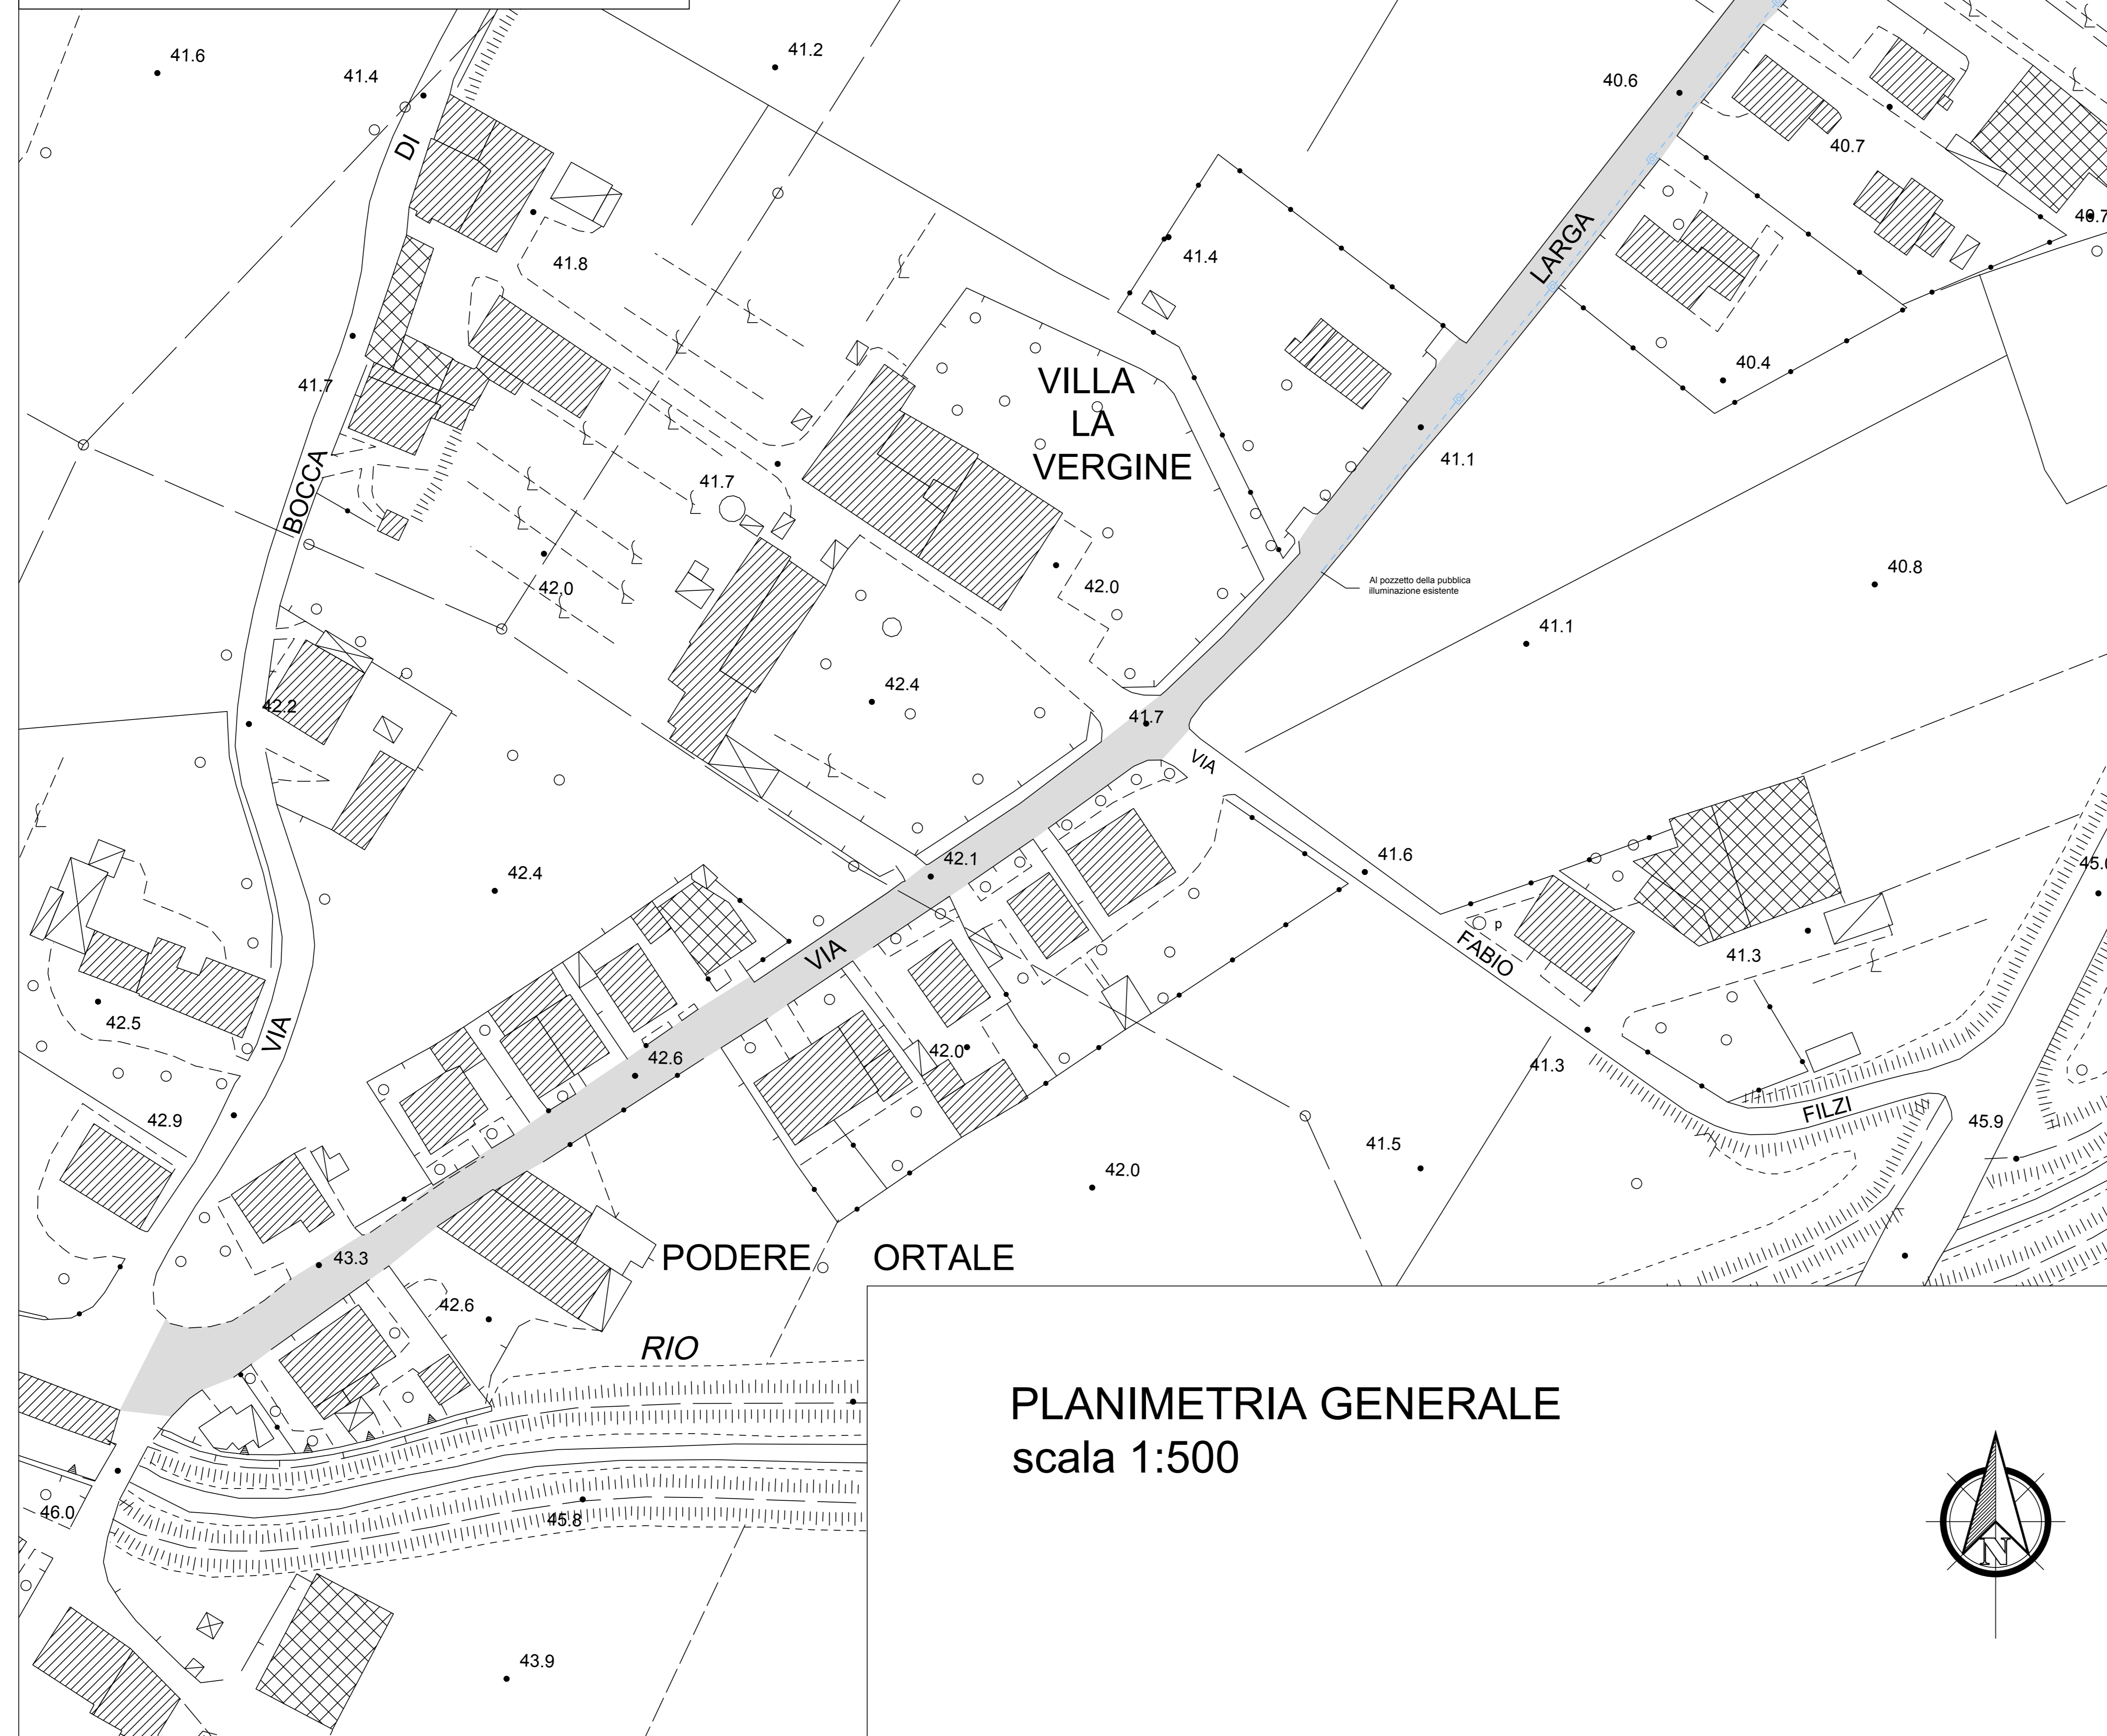

**PLANIMETRIA GENERALE**  
scala 1:500

LEGENDA	
	AREA DI INTERVENTO
	Cavidotto interrato per interramento impianto di illuminazione pubblica costituito da n.1 tubo in polietilene antischiacciamento di diametro 110 mm e n.1 tubo di diametro 63 mm
	Pozzetto prefabbricato in csl vibrato delle dimensioni interne di (40x40x60)cm, chiusino in ghisa sferoidale carico di rottura 40t. classe C250, con dicitura "ILLUMINAZIONE PUBBLICA" da collegare al sostegno della pubblica illuminazione esistente tramite la formazione di tratto di cavidotto composto da tubo in polietilene antischiacciamento di diametro 63 mm .

**SEZIONE TIPO**  
scala 1:20

