

COMMITTENTE:



COMUNE DI QUARRATA

OPERA:

PROGETTO DI RIGENERAZIONE URBANA
RELATIVO AL COMPARTO CITTADINO
COSTITUITO DA STADIO, SUSSIDIARIO,
SPAZI DI SERVIZIO LIMITROFI, VILLA LA
MAGIA CON IL SUO BOSCO E PARCO, ED I
PERCORSI DI CONNESSIONE PEDONALI,
CICLABILI E CARRABILI, A QUARRATA

OGGETTO:

PROGETTO DI FATTIBILITA'
TECNICA ED ECONOMICA

PROGETTISTA: ARCH. RICCARDO PALLINI
RESPONSABILE UNICO DEL PROCEDIMENTO: ARCH. RICCARDO PALLINI

Data: OTT 2021

Codice:


Scala: 1:500

Tavola: E01


LOTTO FUNZIONALE: RIQUALIFICAZIONE E
RISTRUTTURAZIONE CAMPO SUSSIDIARIO
DELLO STADIO COMUNALE "F. RACITI" DI
QUARRATA, CON REALIZZAZIONE DI NUOVI
SPOGLIATOI E MANTO IN ERBA SINTETICA

CONTENUTO:


Planimetrie di progetto:
- Stato Attuale;
- Stato Modificato;
- Stato Sovrapposto.

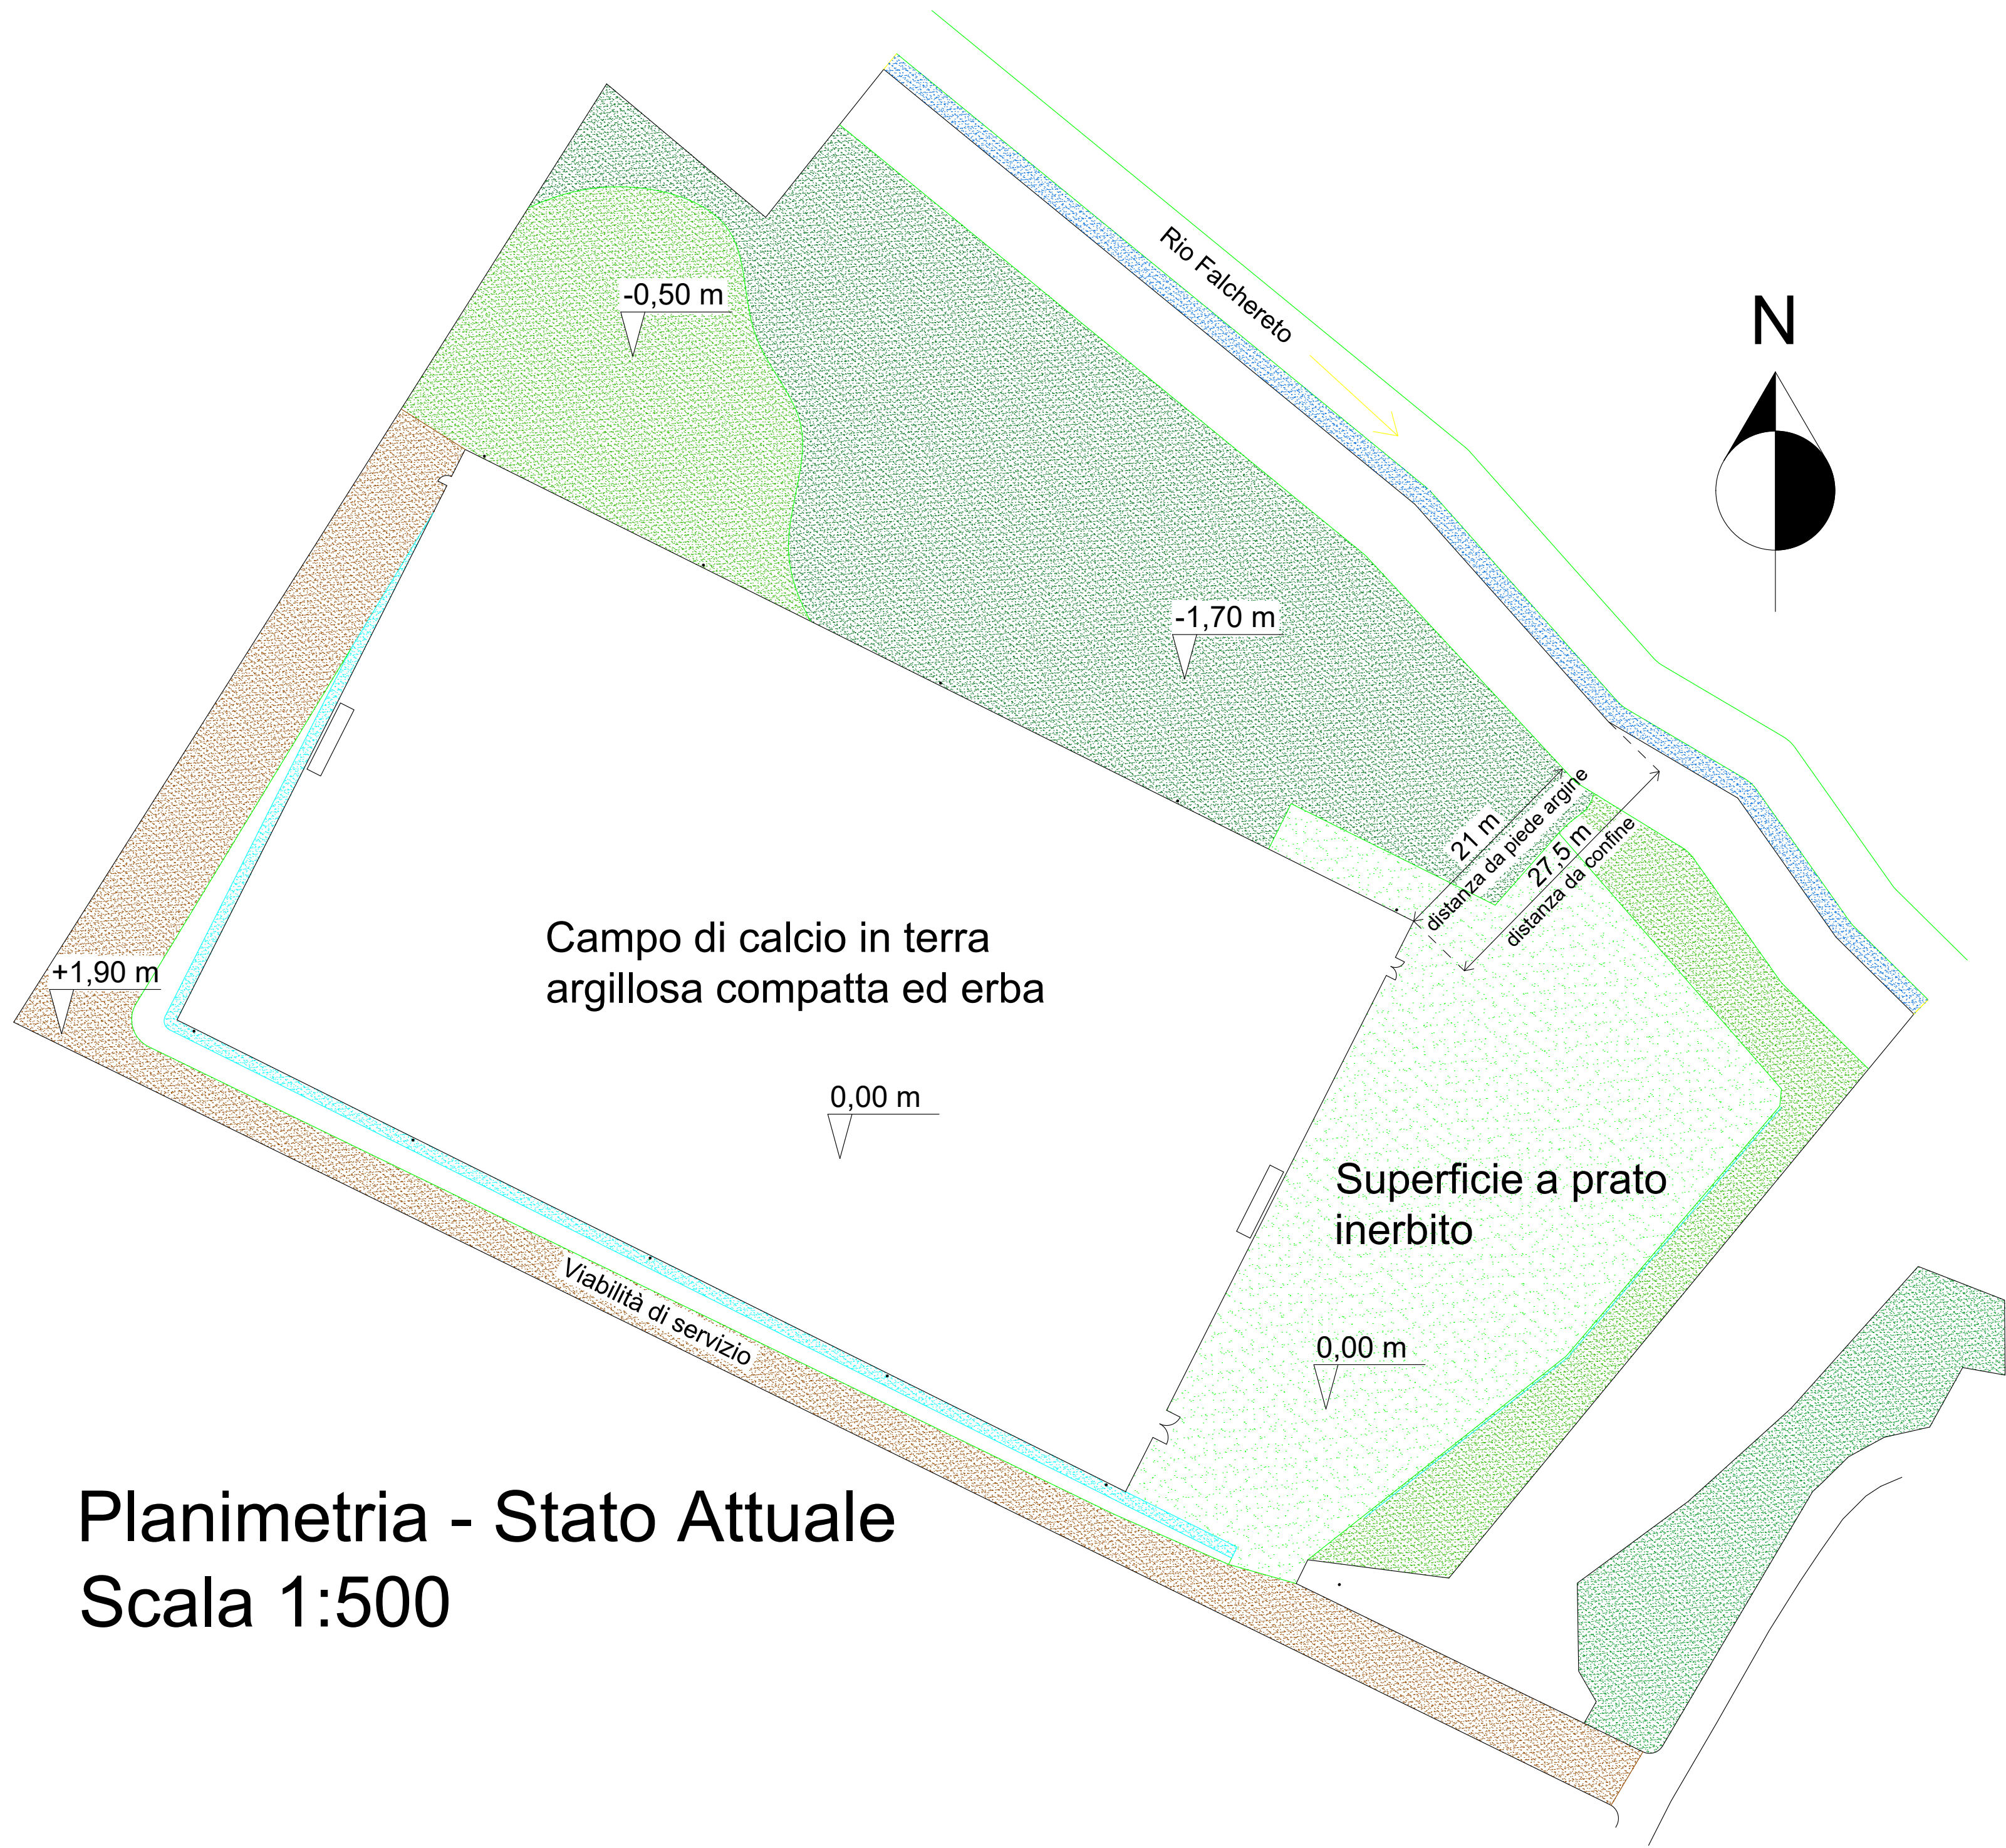


Planimetria - Stato Attuale
Scala 1:500

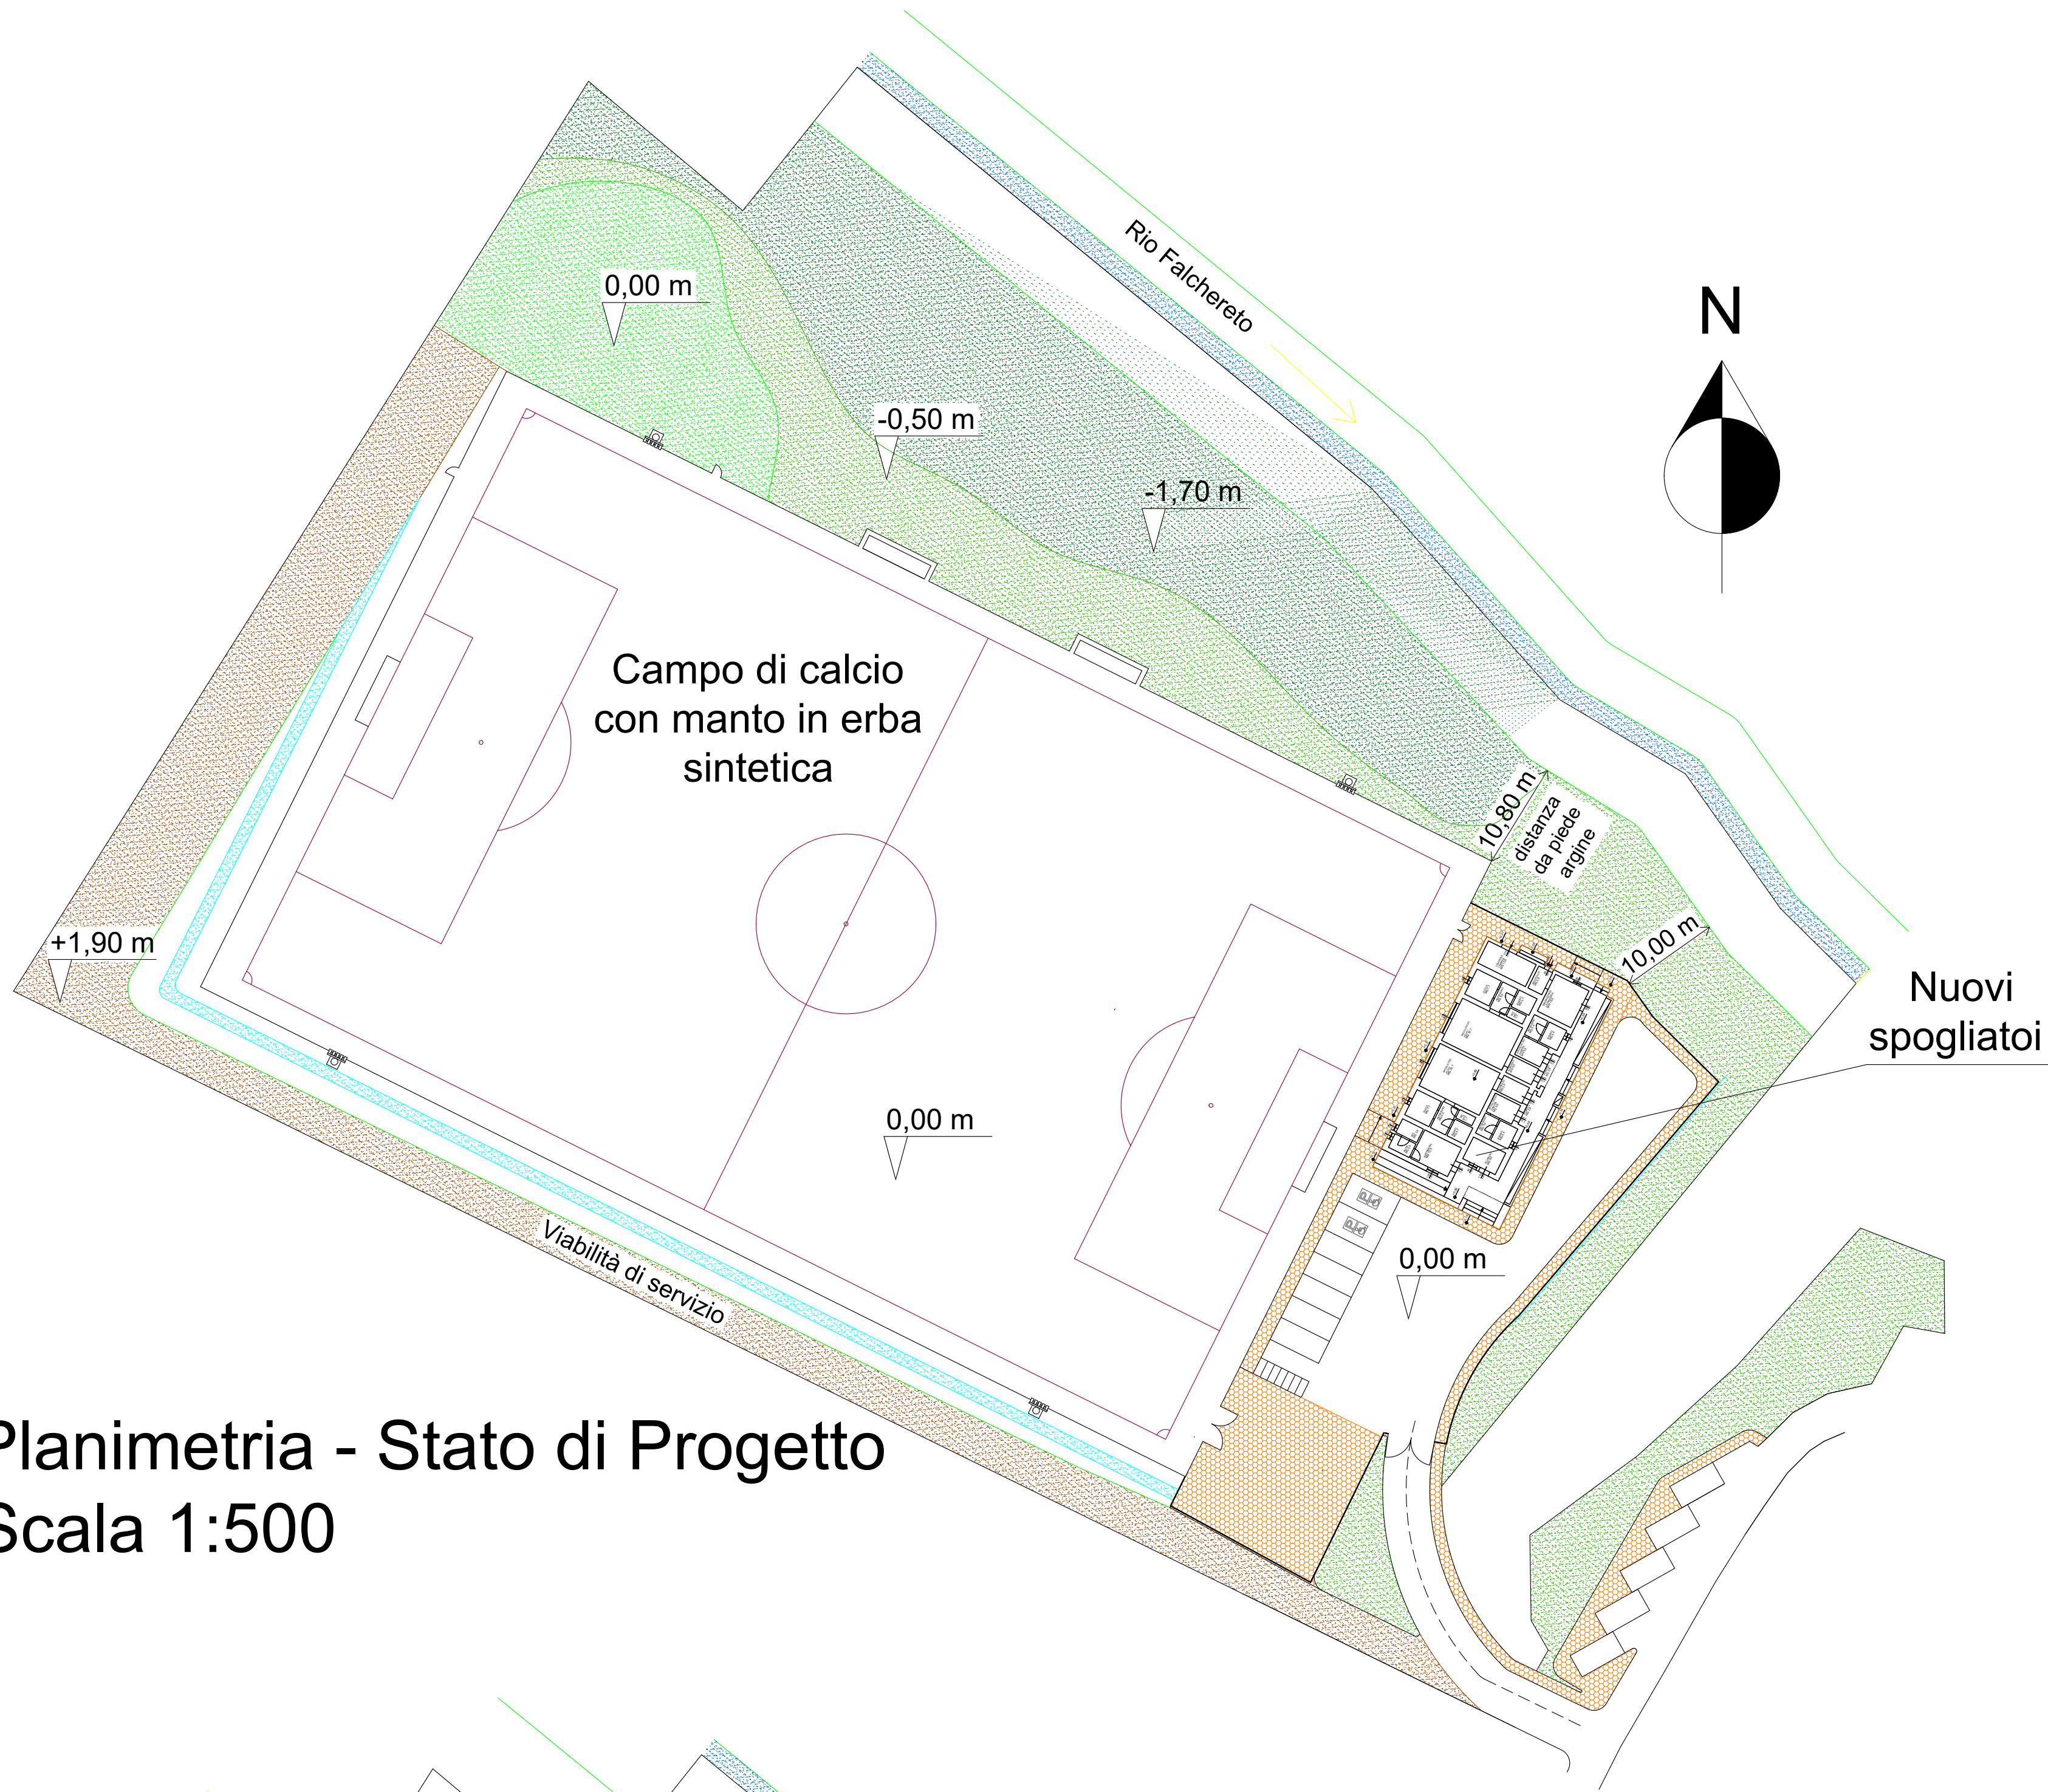


Planimetria - Stato di Progetto
Scala 1:500

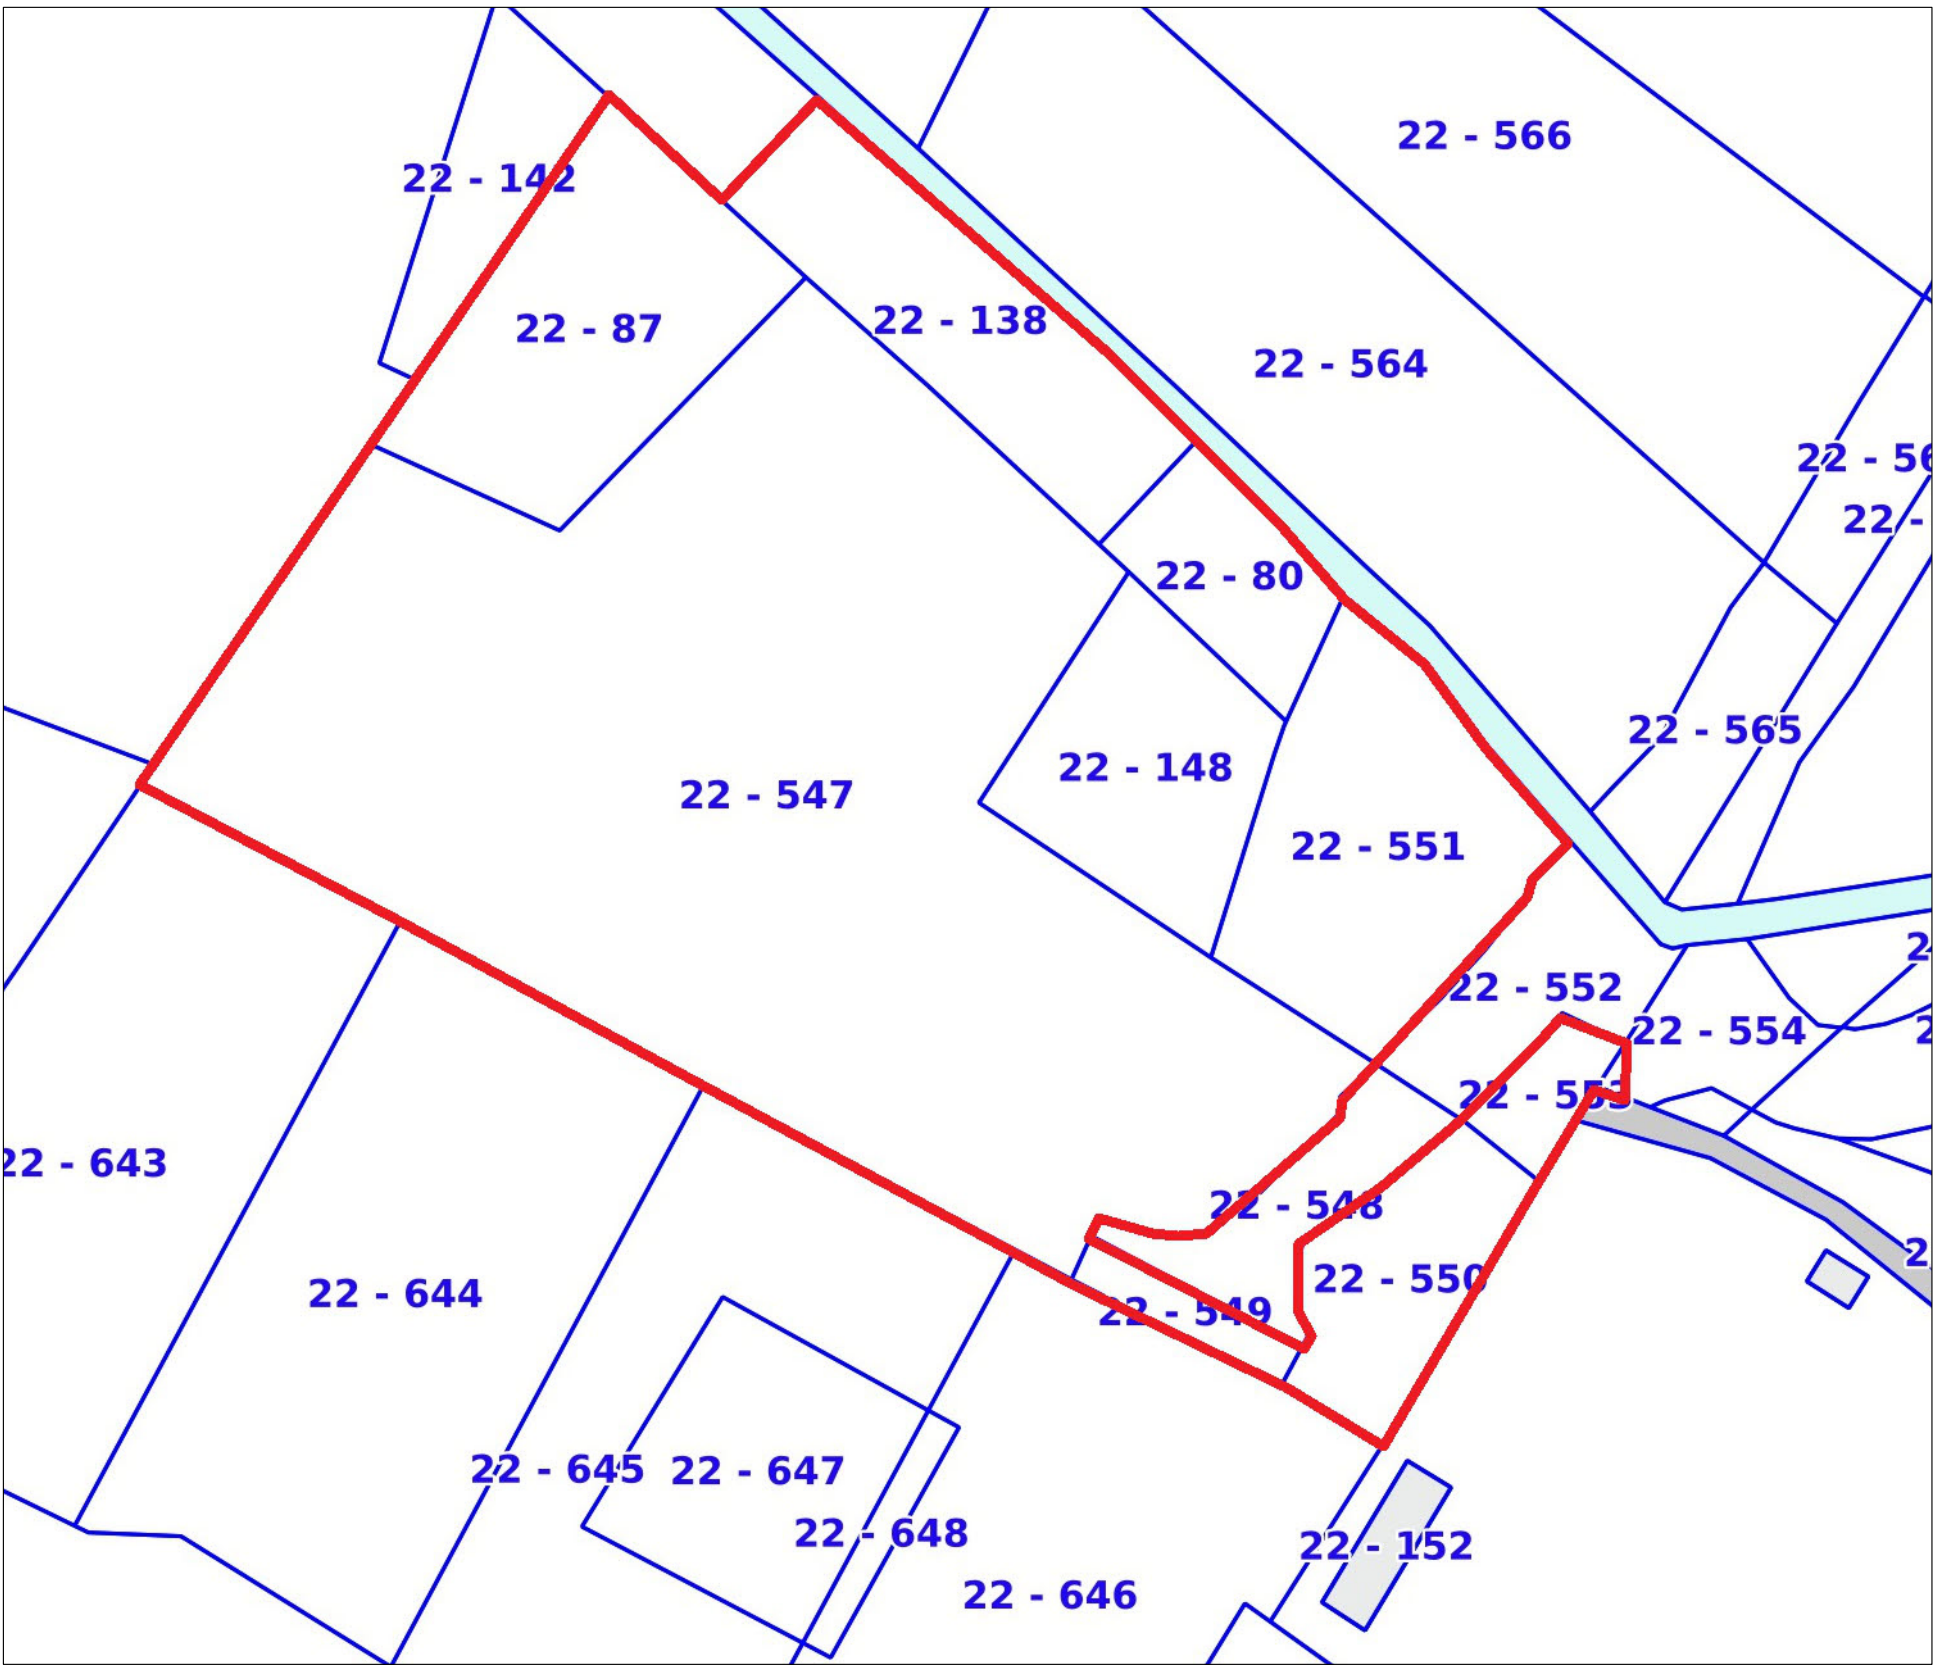

Planimetria catastale
(Foglio n. 22, particelle nn.87,138,
547,80,148, 551, 549, 550, 553)

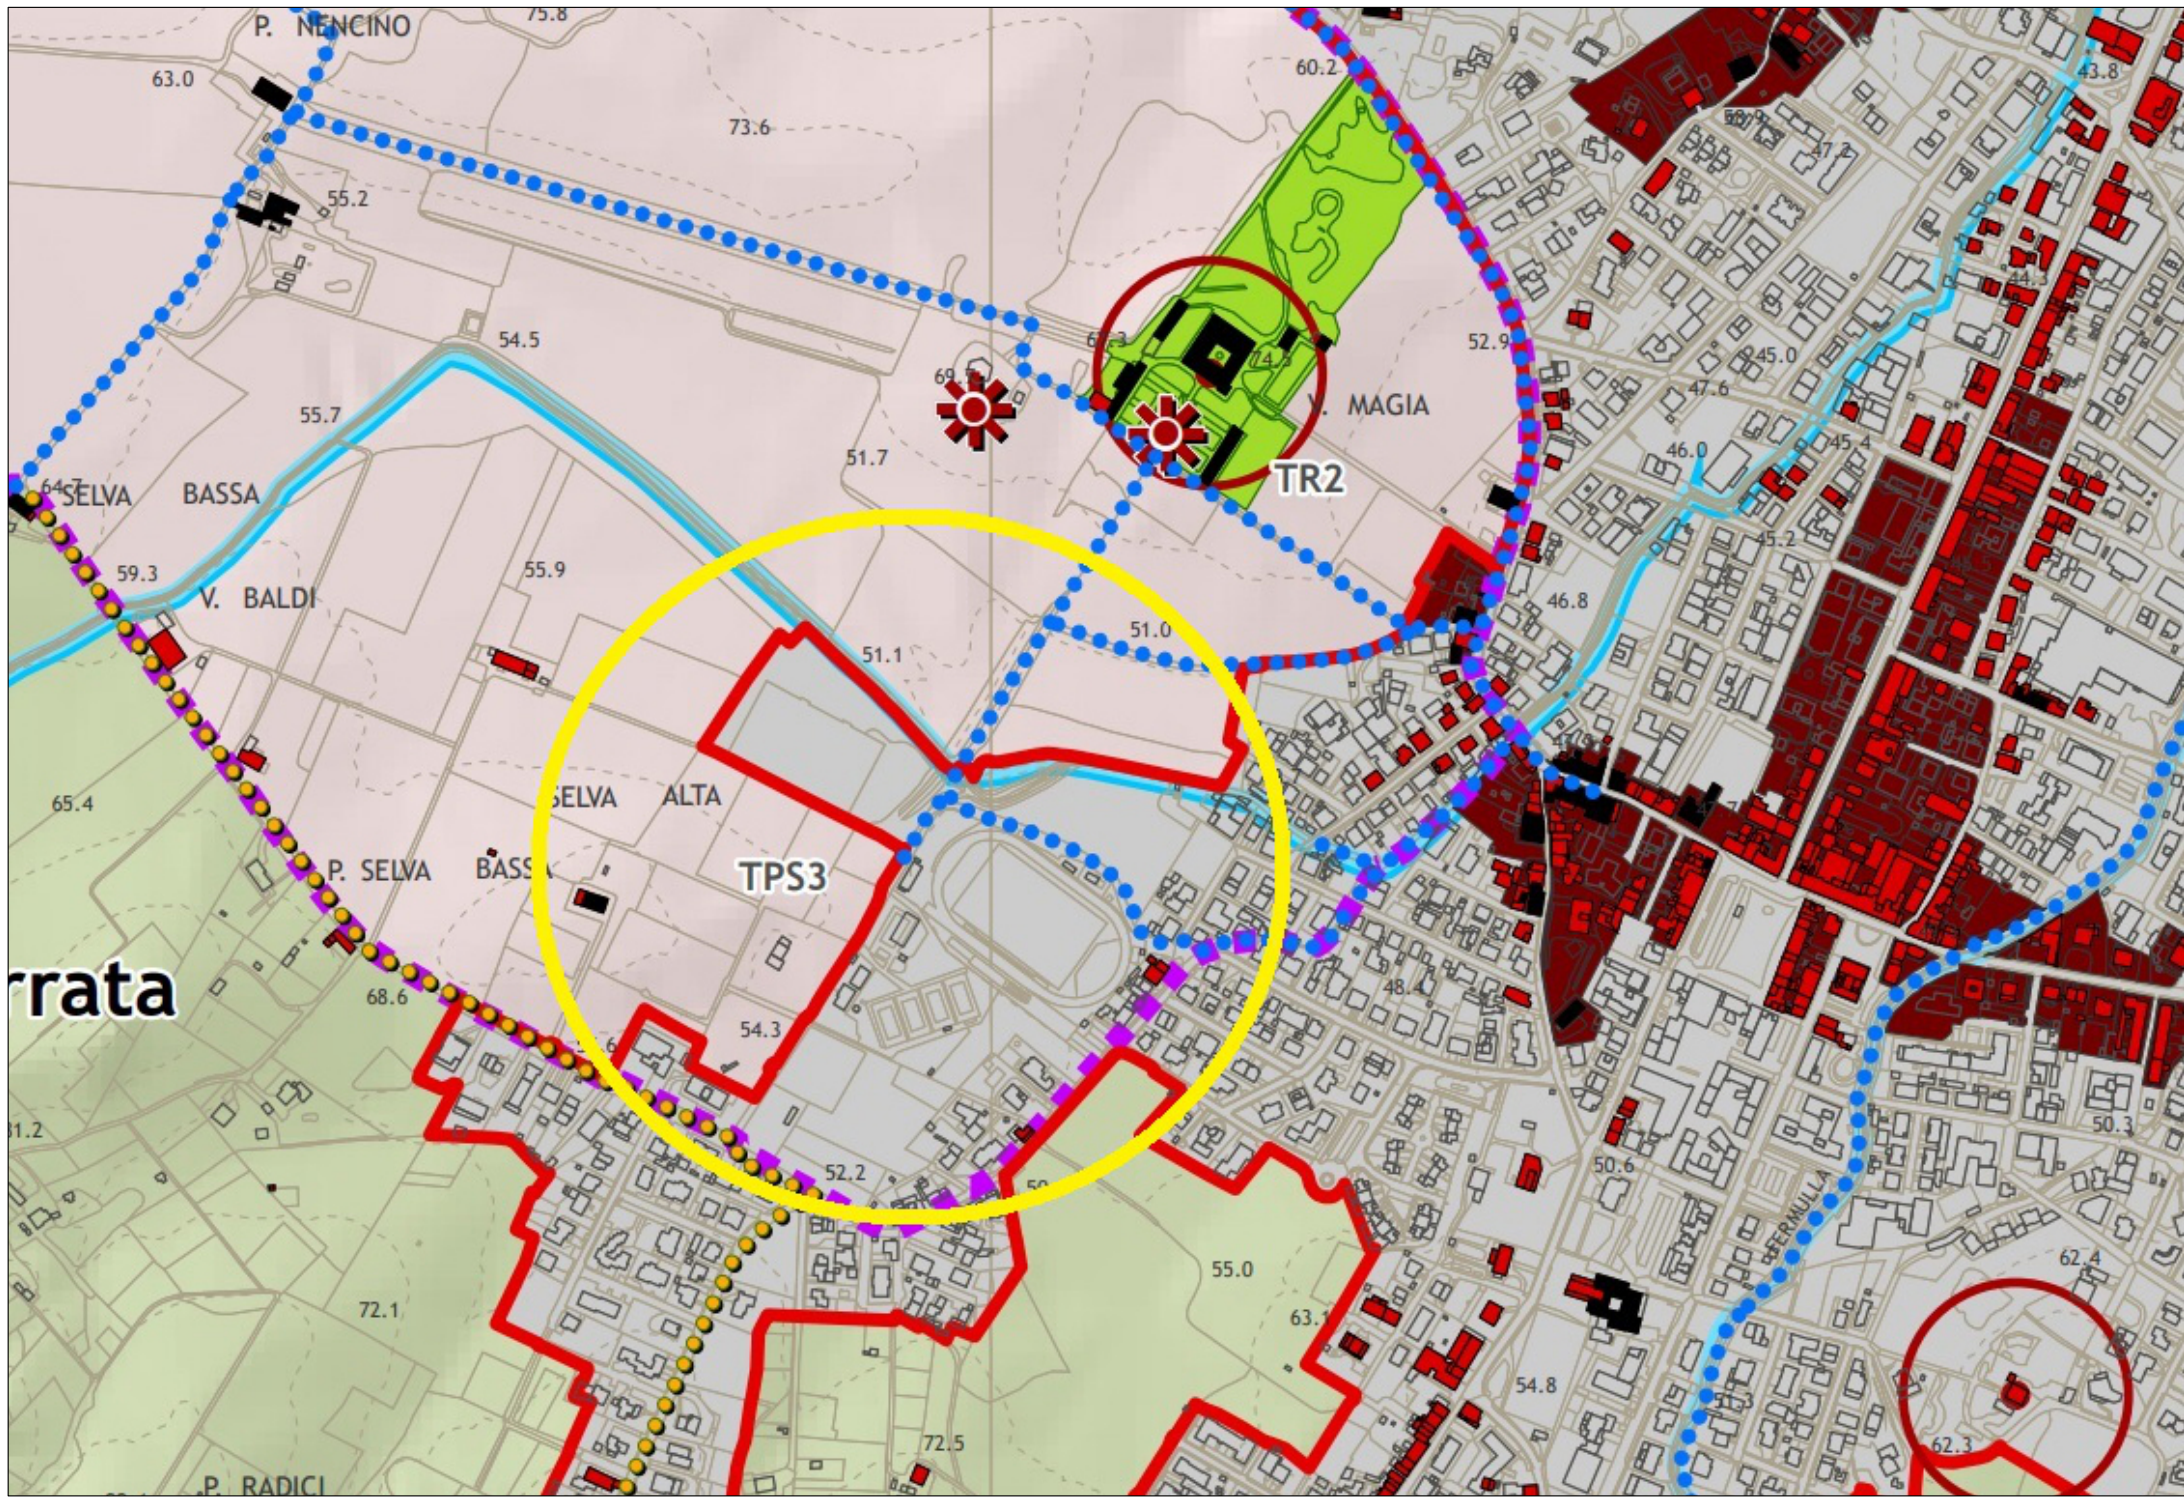

Piano Strutturale Comunale
Carta perimetrazione territorio
urbanizzato

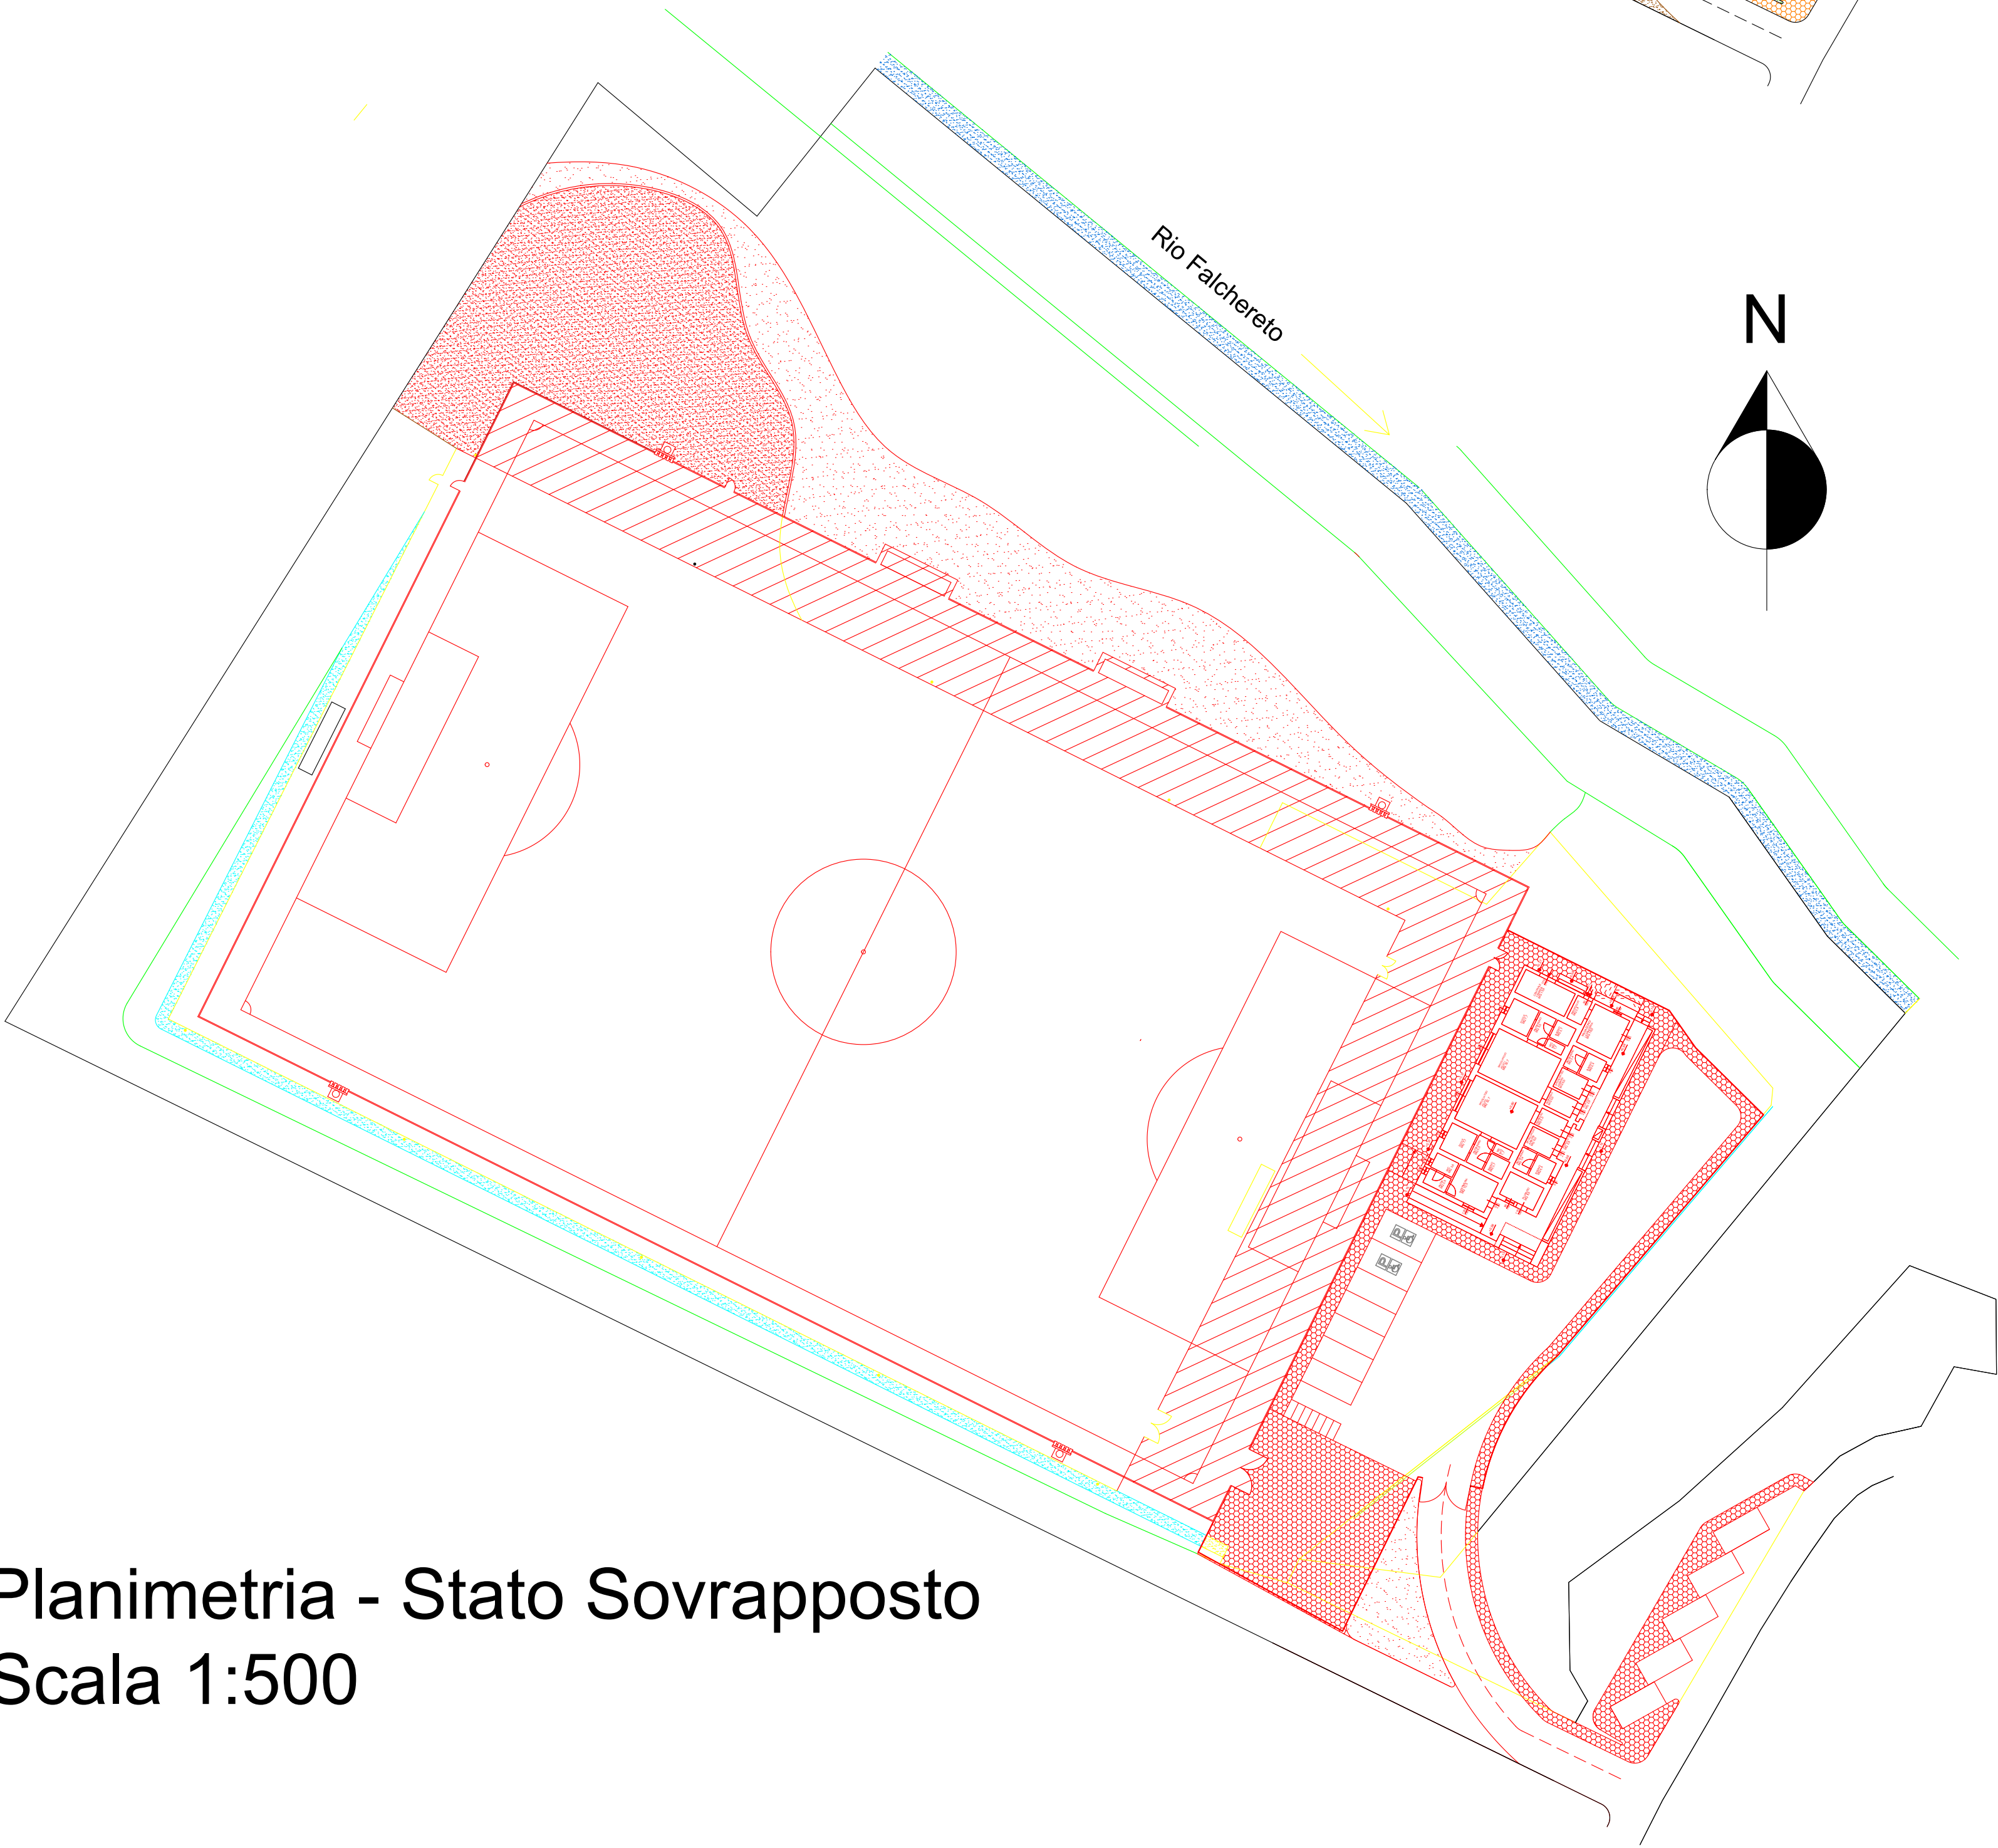

Planimetria - Stato Sovrapposto
Scala 1:500