


COMMITTENTE:



COMUNE DI QUARRATA

OPERA:

PROGETTO DI RIGENERAZIONE URBANA
RELATIVO AL COMPARTO CITTADINO
COSTITUITO DA STADIO, SUSSIDIARIO,
SPAZI DI SERVIZIO LIMITROFI, VILLA LA
MAGIA CON IL SUO BOSCO E PARCO, ED I
PERCORSI DI CONNESSIONE PEDONALI,
CICLABILI E CARRABILI, A QUARRATA

OGGETTO:


PROGETTO DI FATTIBILITA'
TECNICA ED ECONOMICA

PROGETTISTA: ARCH. RICCARDO PALLINI
RESPONSABILE UNICO DEL PROCEDIMENTO: ARCH. RICCARDO PALLINI

Data: OTT 2021
Codice
Scala: 1:200
Tavola: E04

LOTTO FUNZIONALE: RIQUALIFICAZIONE E
RISTRUTTURAZIONE CAMPO SUSSIDIARIO
DELLO STADIO COMUNALE "F. RACITI" DI
QUARRATA, CON REALIZZAZIONE DI NUOVI
SPOGLIATOI E MANTO IN ERBA SINTETICA

CONTENUTO:
Planimetria di progetto del nuovo manto in
sintetico e dei nuovi spogliatoi

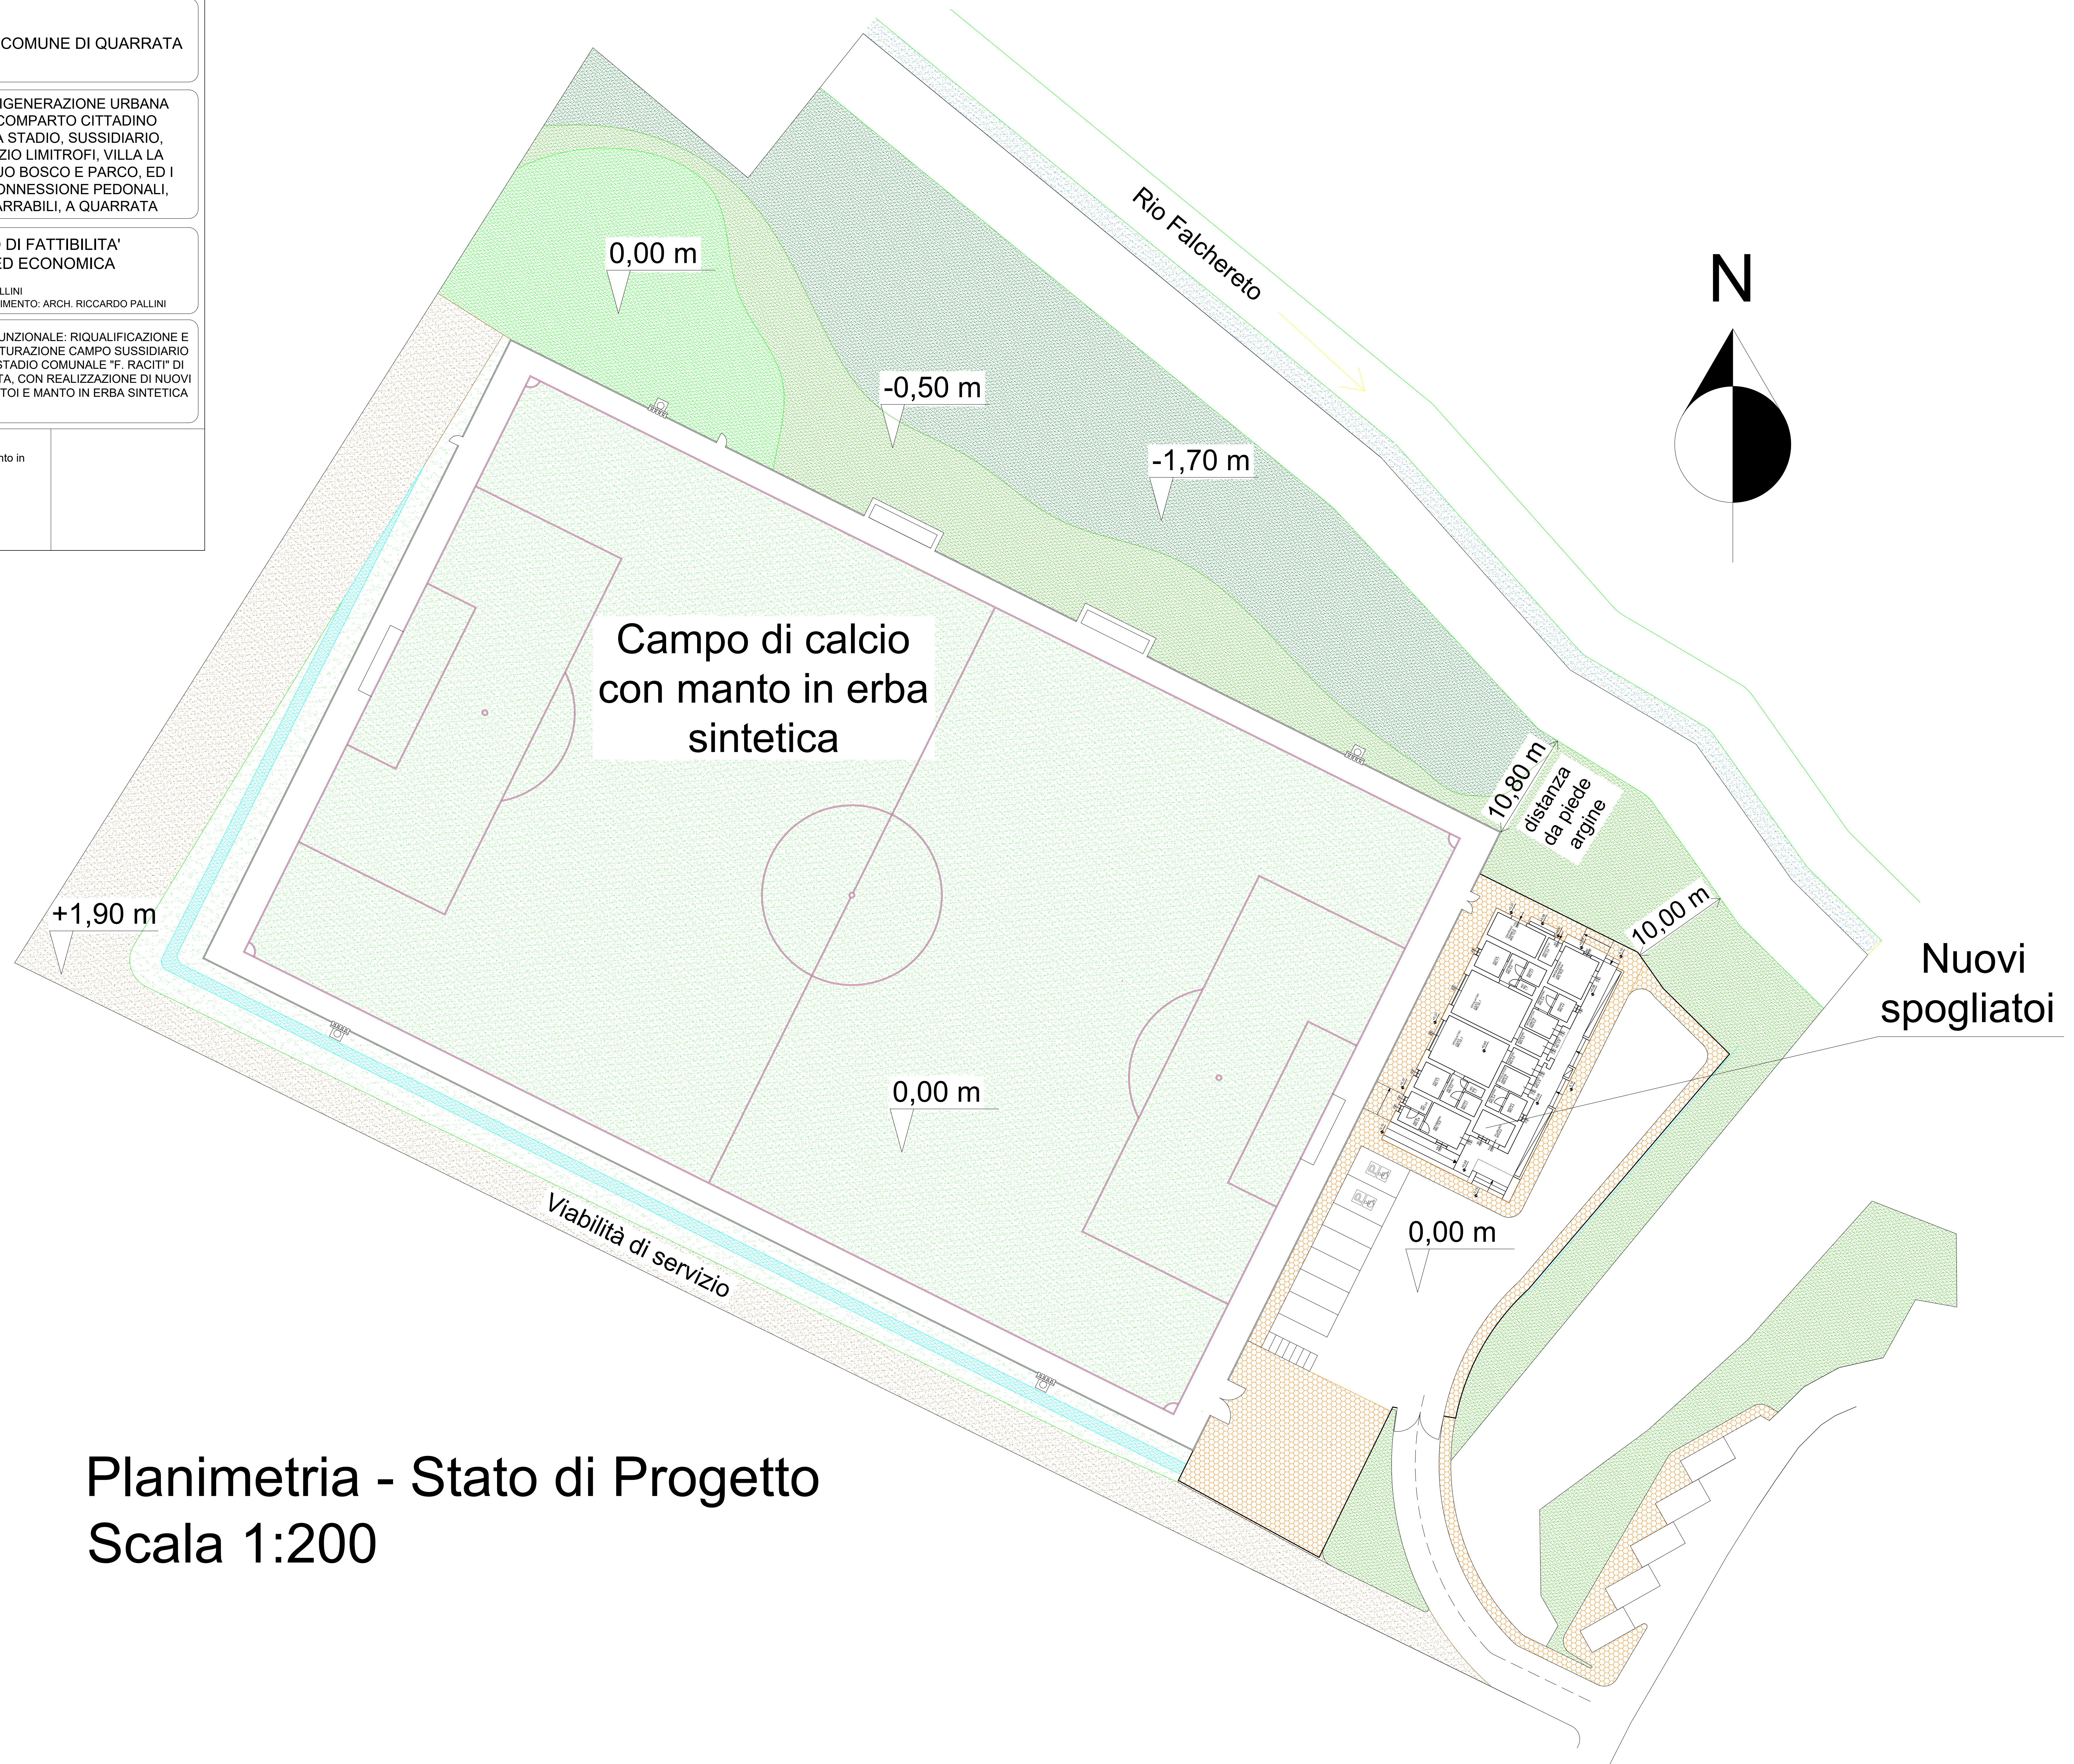

Planimetria - Stato di Progetto
Scala 1:200