

Città di Quarrata

Provincia di Pistoia
Via Vittorio Veneto, 2 - 51039 Quarrata - PT
tel. 0573/77110 - fax 0573/771126
SERVIZIO LAVORI PUBBLICI

TAVOLA 8
SCHEMA IMPIANTO
DI IRRIGAZIONE



PROGETTO ESECUTIVO

Intervento di realizzazione
di un complesso di orti urbani in località
"La Querciola" Quarrata (PT)



Contenuto:

- Planimetrie di Progetto con indicate le modalità
di intervento sull'impianto di irrigazione

Responsabile Unico Procedimento:

- Istruttore Direttivo Tecnico
Arch. Riccardo Pallini

Progettisti:

- Istruttore Direttivo Tecnico
Arch. Riccardo Pallini
Progettista architettonico

- Dirigente Area Valorizzazione e Sviluppo del
Territorio
Ing. Iuri Gelli
Coordinatore della Sicurezza per la
Progettazione

Data
novembre
2018

Scala: 1:500


STATO DI PROGETTO

Schema di intervento su impianto di irrigazione

LEGENDA

- Linea di distribuzione dell'impianto di irrigazione esistente
- Linea di distribuzione dell'impianto di irrigazione di progetto

Installazione nuovo sistema di
pompaggio ed allaccio di pozzo
esistente sulla rete dell'impianto di
irrigazione esistente a costituire il
nuovo punto di attingimento irriguo

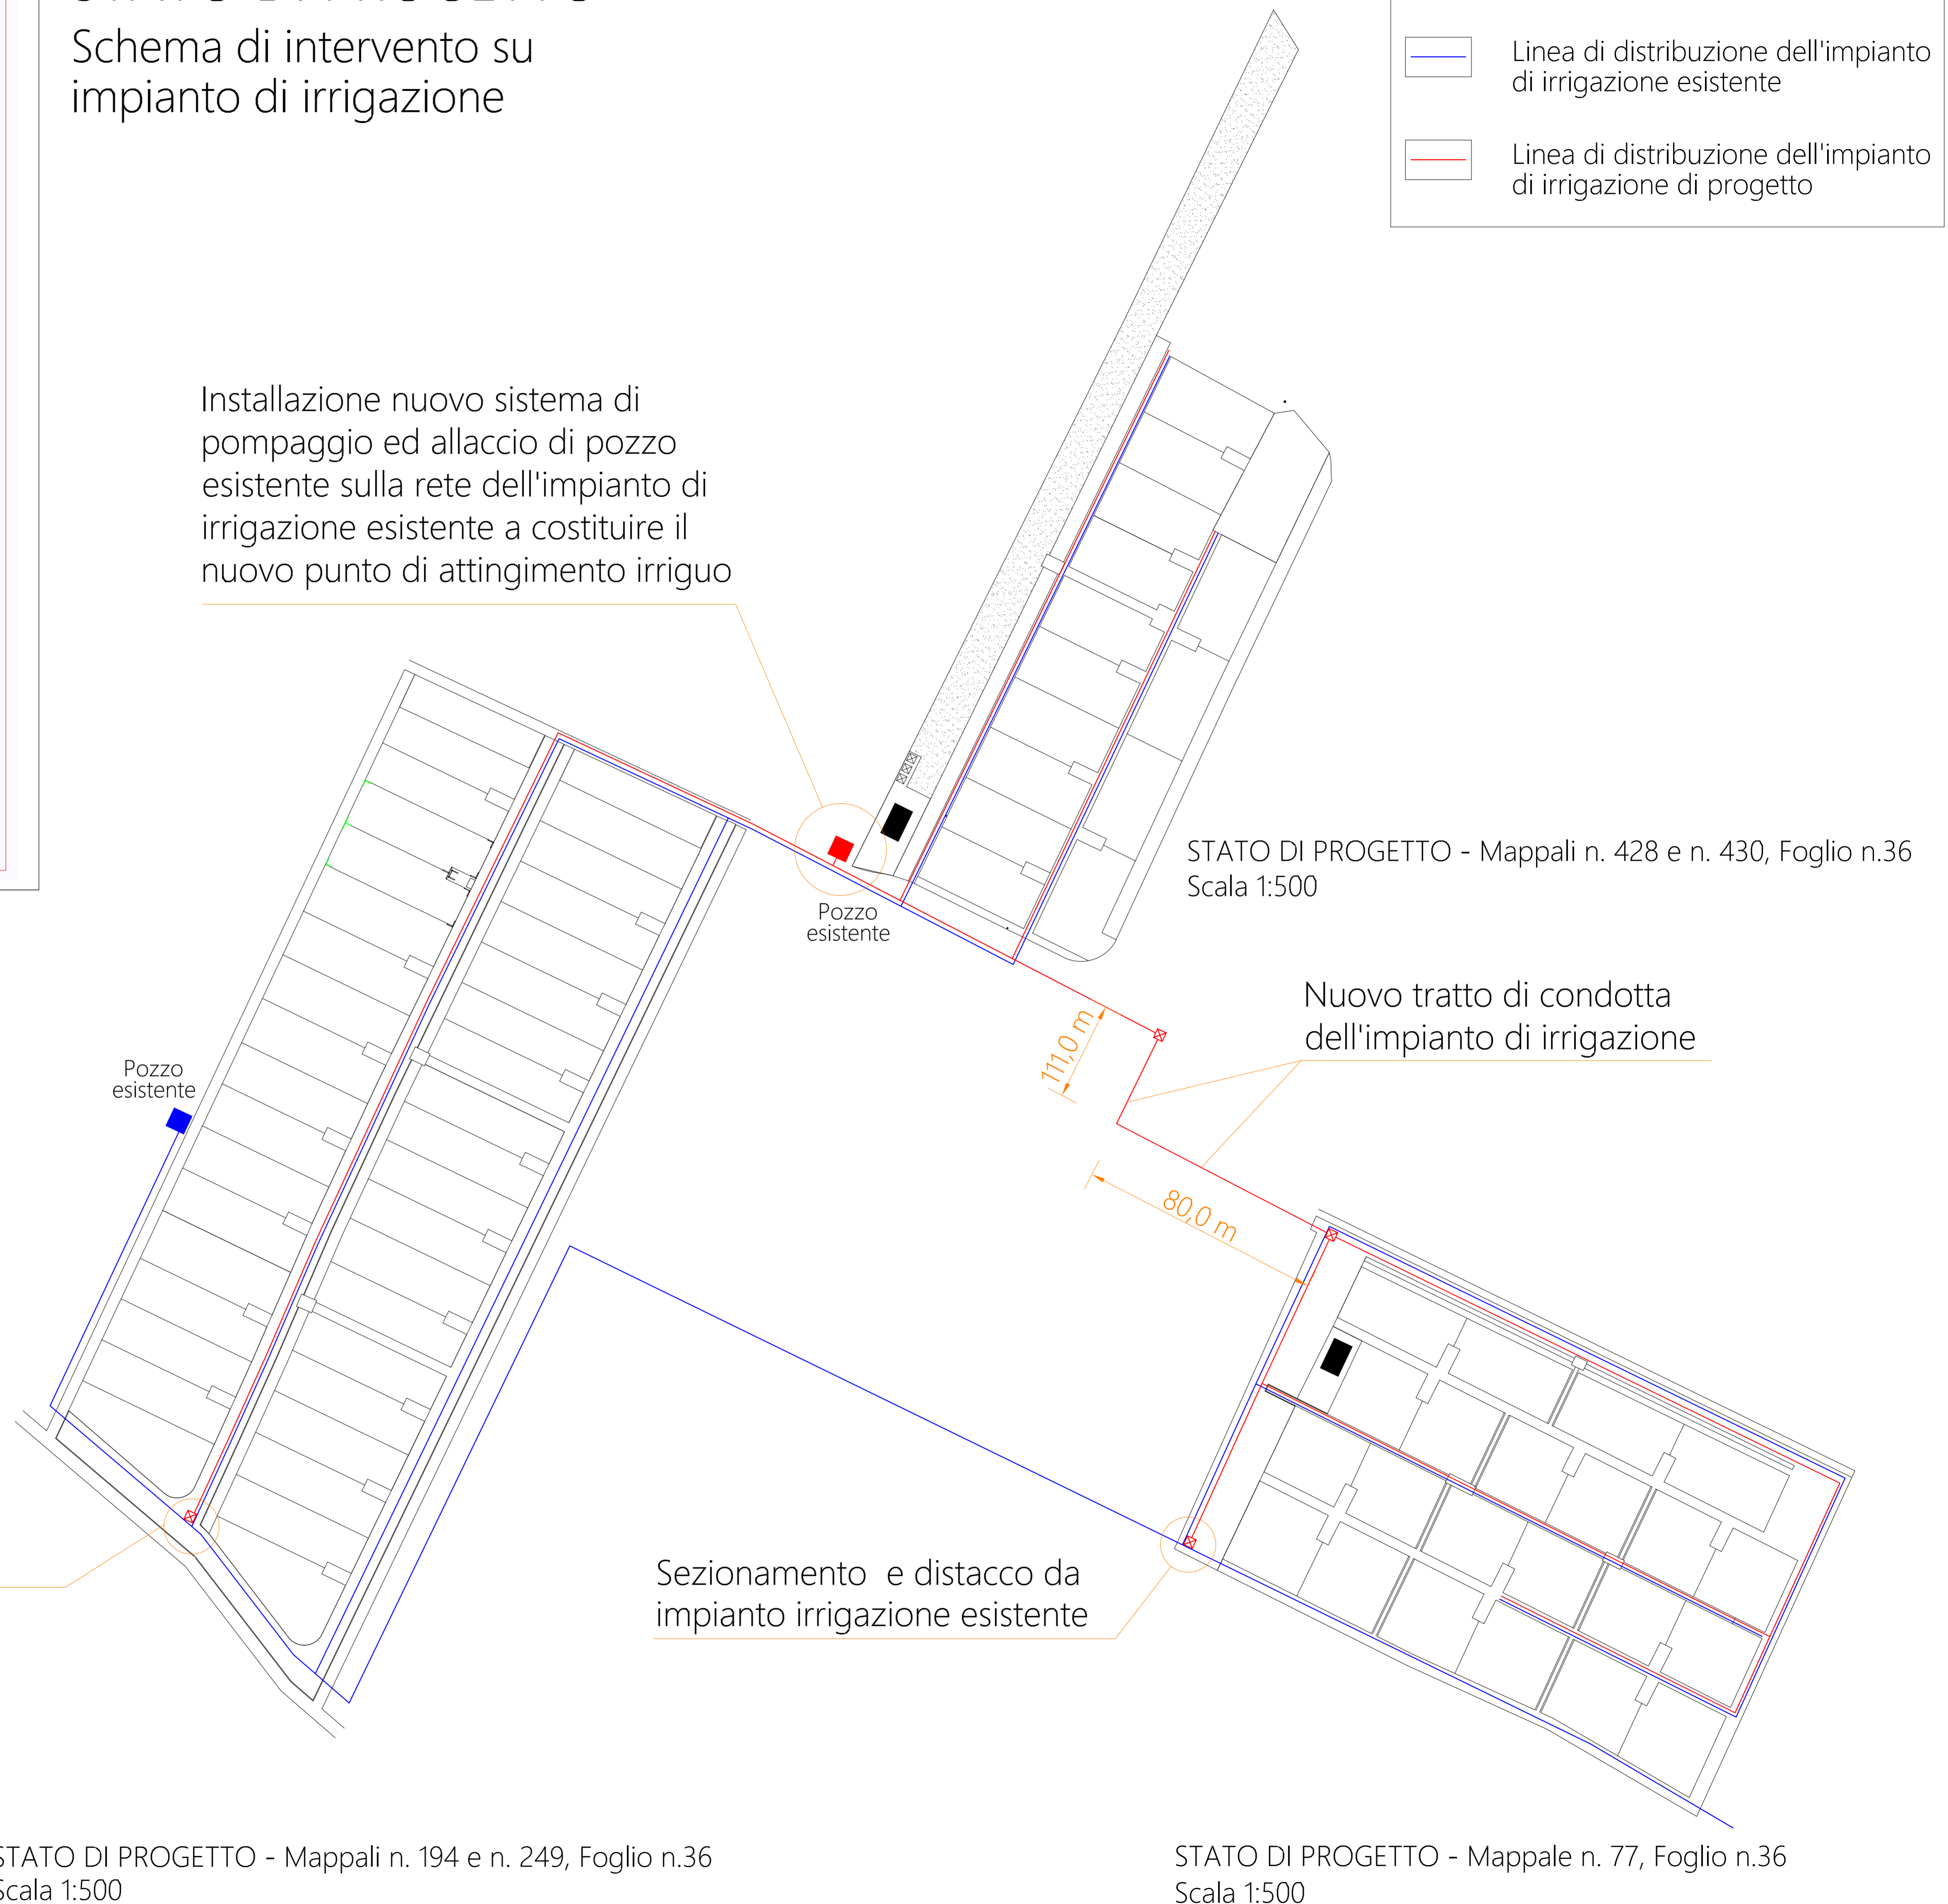

STATO DI PROGETTO - Mappali n. 428 e n. 430, Foglio n.36
Scala 1:500

Nuovo tratto di condotta
dell'impianto di irrigazione

Sezionamento e distacco da
impianto irrigazione esistente

Sezionamento e distacco da
impianto irrigazione esistente

STATO DI PROGETTO - Mappali n. 194 e n. 249, Foglio n.36
Scala 1:500

STATO DI PROGETTO - Mappale n. 77, Foglio n.36
Scala 1:500