Città di Quarrata

Provincia di Pistoia
Via Vittorio Veneto, 2 - 51039 Quarrata - PT
tel. 0573/7710 - fax 0573/771126

SERVIZIO LAVORI PUBBLICI

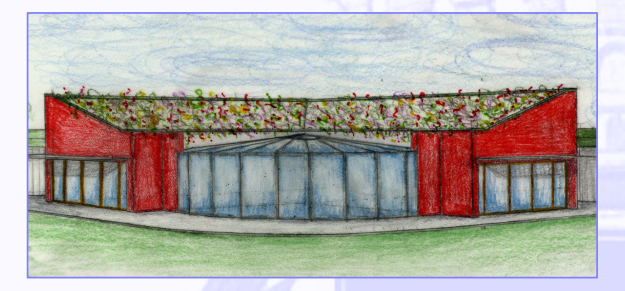

Tavola n.
DEF.
op. ARCH.
4

PROGETTO DEFINITIVO

Risanamento, messa a norma ed ampliamento di asilo nido sito in Via F. Lippi a Quarrata

Contenuto:

- Piante STATO DI PROGETTO

Data
marzo 2010

Scala:
1:100

Responsabile Unico Procedimento e Coordinatore della Progettazione:
Funzionario Responsabile
Arch. Nadia Bellomo

Progettista opere architettoniche:
Istruttore Tecnico Direttivo
Geom. Fabiana Baldi

Istruttore Tecnico
Geom. Simona Rossi

Progettista opere strutturali:
OPEN Ingegneria s.r.l
Ing. Francesca Santi

Progettista impianti elettrici:
OPEN Ingegneria s.r.l
Ing. Alessandro Becherucci

coll. Ing. Vittorio Bardazzi

Progettista impianti meccanici:
OPEN Ingegneria s.r.l
Ing. Alessandro Becherucci

coll. Ing. Francesco Cirilli

pianta piano terra
scala 1:100

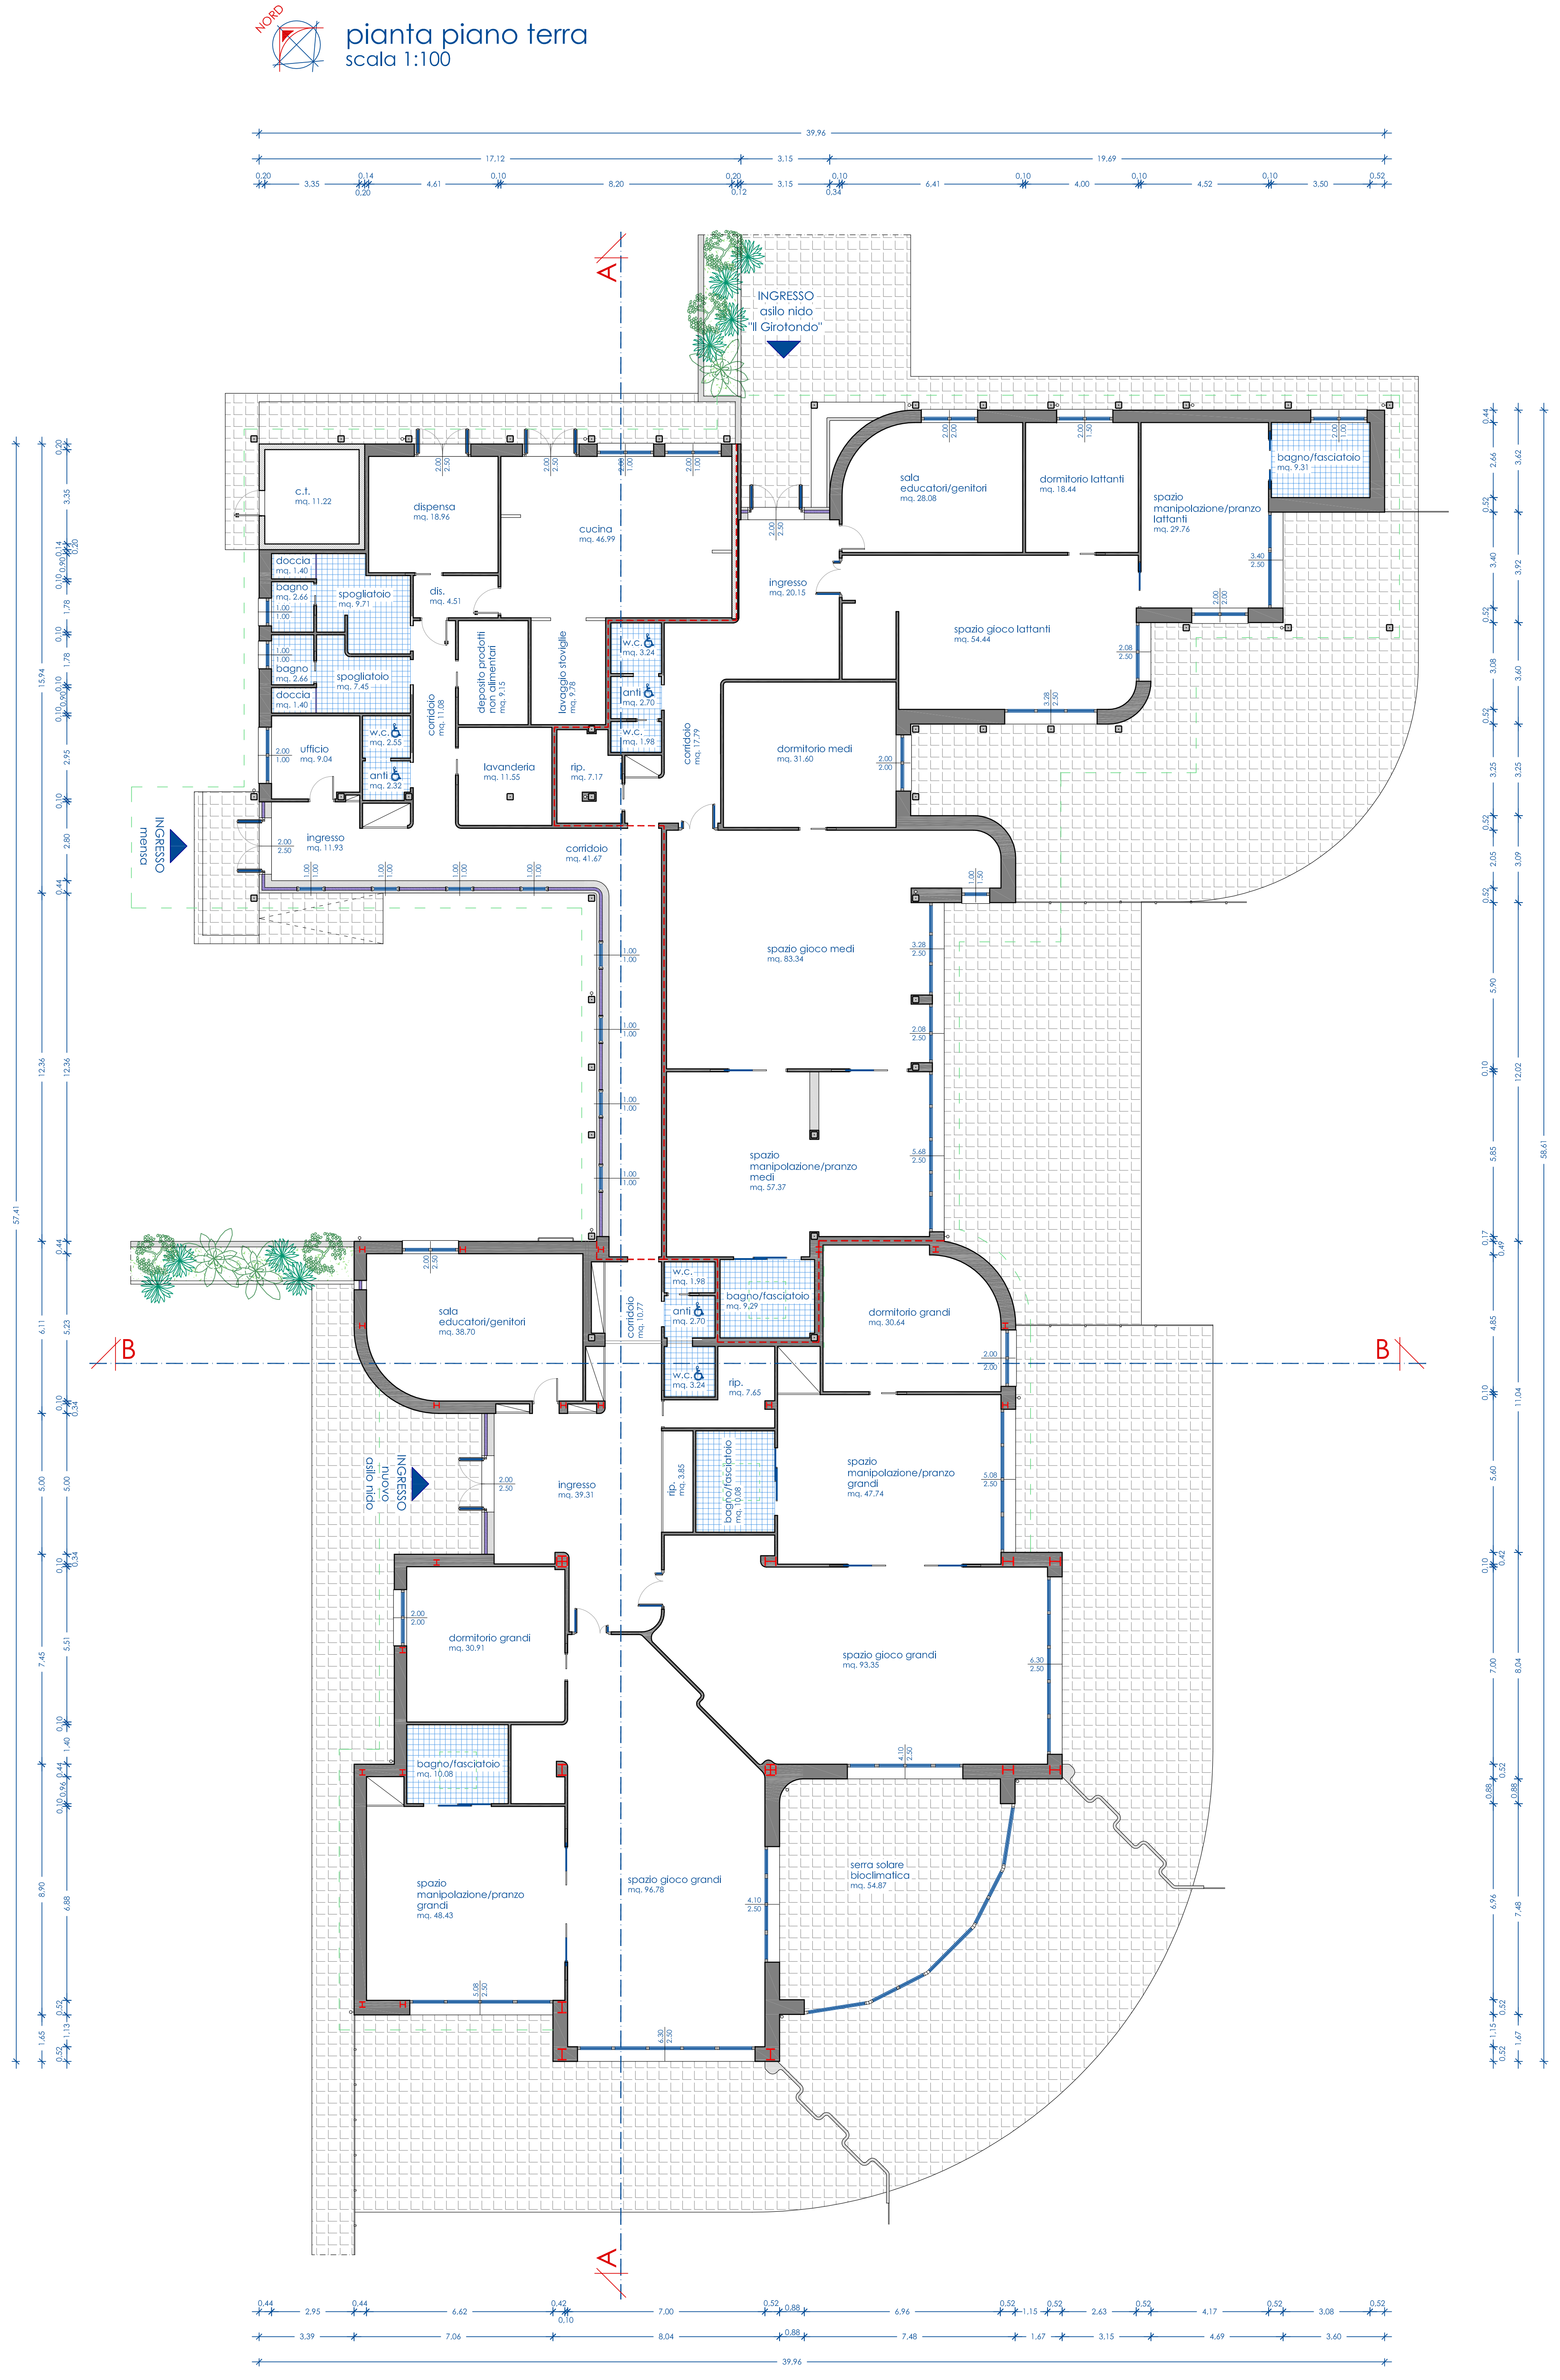
NORD
A
B
INGRESSO mensa
ingresso mq. 11.93
ufficio mq. 9.04
doccia mq. 1.40
bagno mq. 2.66
bagno mq. 2.66
doccia mq. 1.40
c.t. mq. 11.22
spogliatoio mq. 7.45
spogliatoio mq. 9.71
w.c. mq. 2.55
anti mq. 2.32
corridoio mq. 11.08
dis. mq. 4.51
dispensa mq. 18.96
deposito prodotti non alimentari mq. 9.15
lavanderia mq. 11.55
lavaggio stoviglie mq. 9.78
cucina mq. 46.99
rip. mq. 7.17
w.c. mq. 1.98
anti mq. 2.70
w.c. mq. 3.24
corridoio mq. 41.67
corridoio mq. 17.79
INGRESSO asilo nido "Il Girotondo"
ingresso mq. 20.15
dormitorio medi mq. 31.60
sala educatori/genitori mq. 28.08
dormitorio lattanti mq. 18.44
spazio manipolazione/pranzo lattanti mq. 29.76
bagno/fasciatoio mq. 9.31
spazio gioco lattanti mq. 54.44
spazio gioco medi mq. 83.34
spazio manipolazione/pranzo medi mq. 57.37
sala educatori/genitori mq. 38.70
corridoio mq. 10.77
w.c. mq. 1.98
anti mq. 2.70
w.c. mq. 3.24
bagno/fasciatoio mq. 9.29
rip. mq. 7.65
dormitorio grandi mq. 30.64
INGRESSO nuovo asilo nido
ingresso mq. 39.31
rip. mq. 3.85
bagno/fasciatoio mq. 10.08
spazio manipolazione/pranzo grandi mq. 47.74
dormitorio grandi mq. 30.91
bagno/fasciatoio mq. 10.08
spazio gioco grandi mq. 93.35
spazio manipolazione/pranzo grandi mq. 48.43
spazio gioco grandi mq. 96.78
serra solare bioclimatica mq. 54.87
57,41
39,96
58,61
17,12
19,69
12,36
15,94
12,02
11,04

pianta copertura 1° livello
scala 1:100

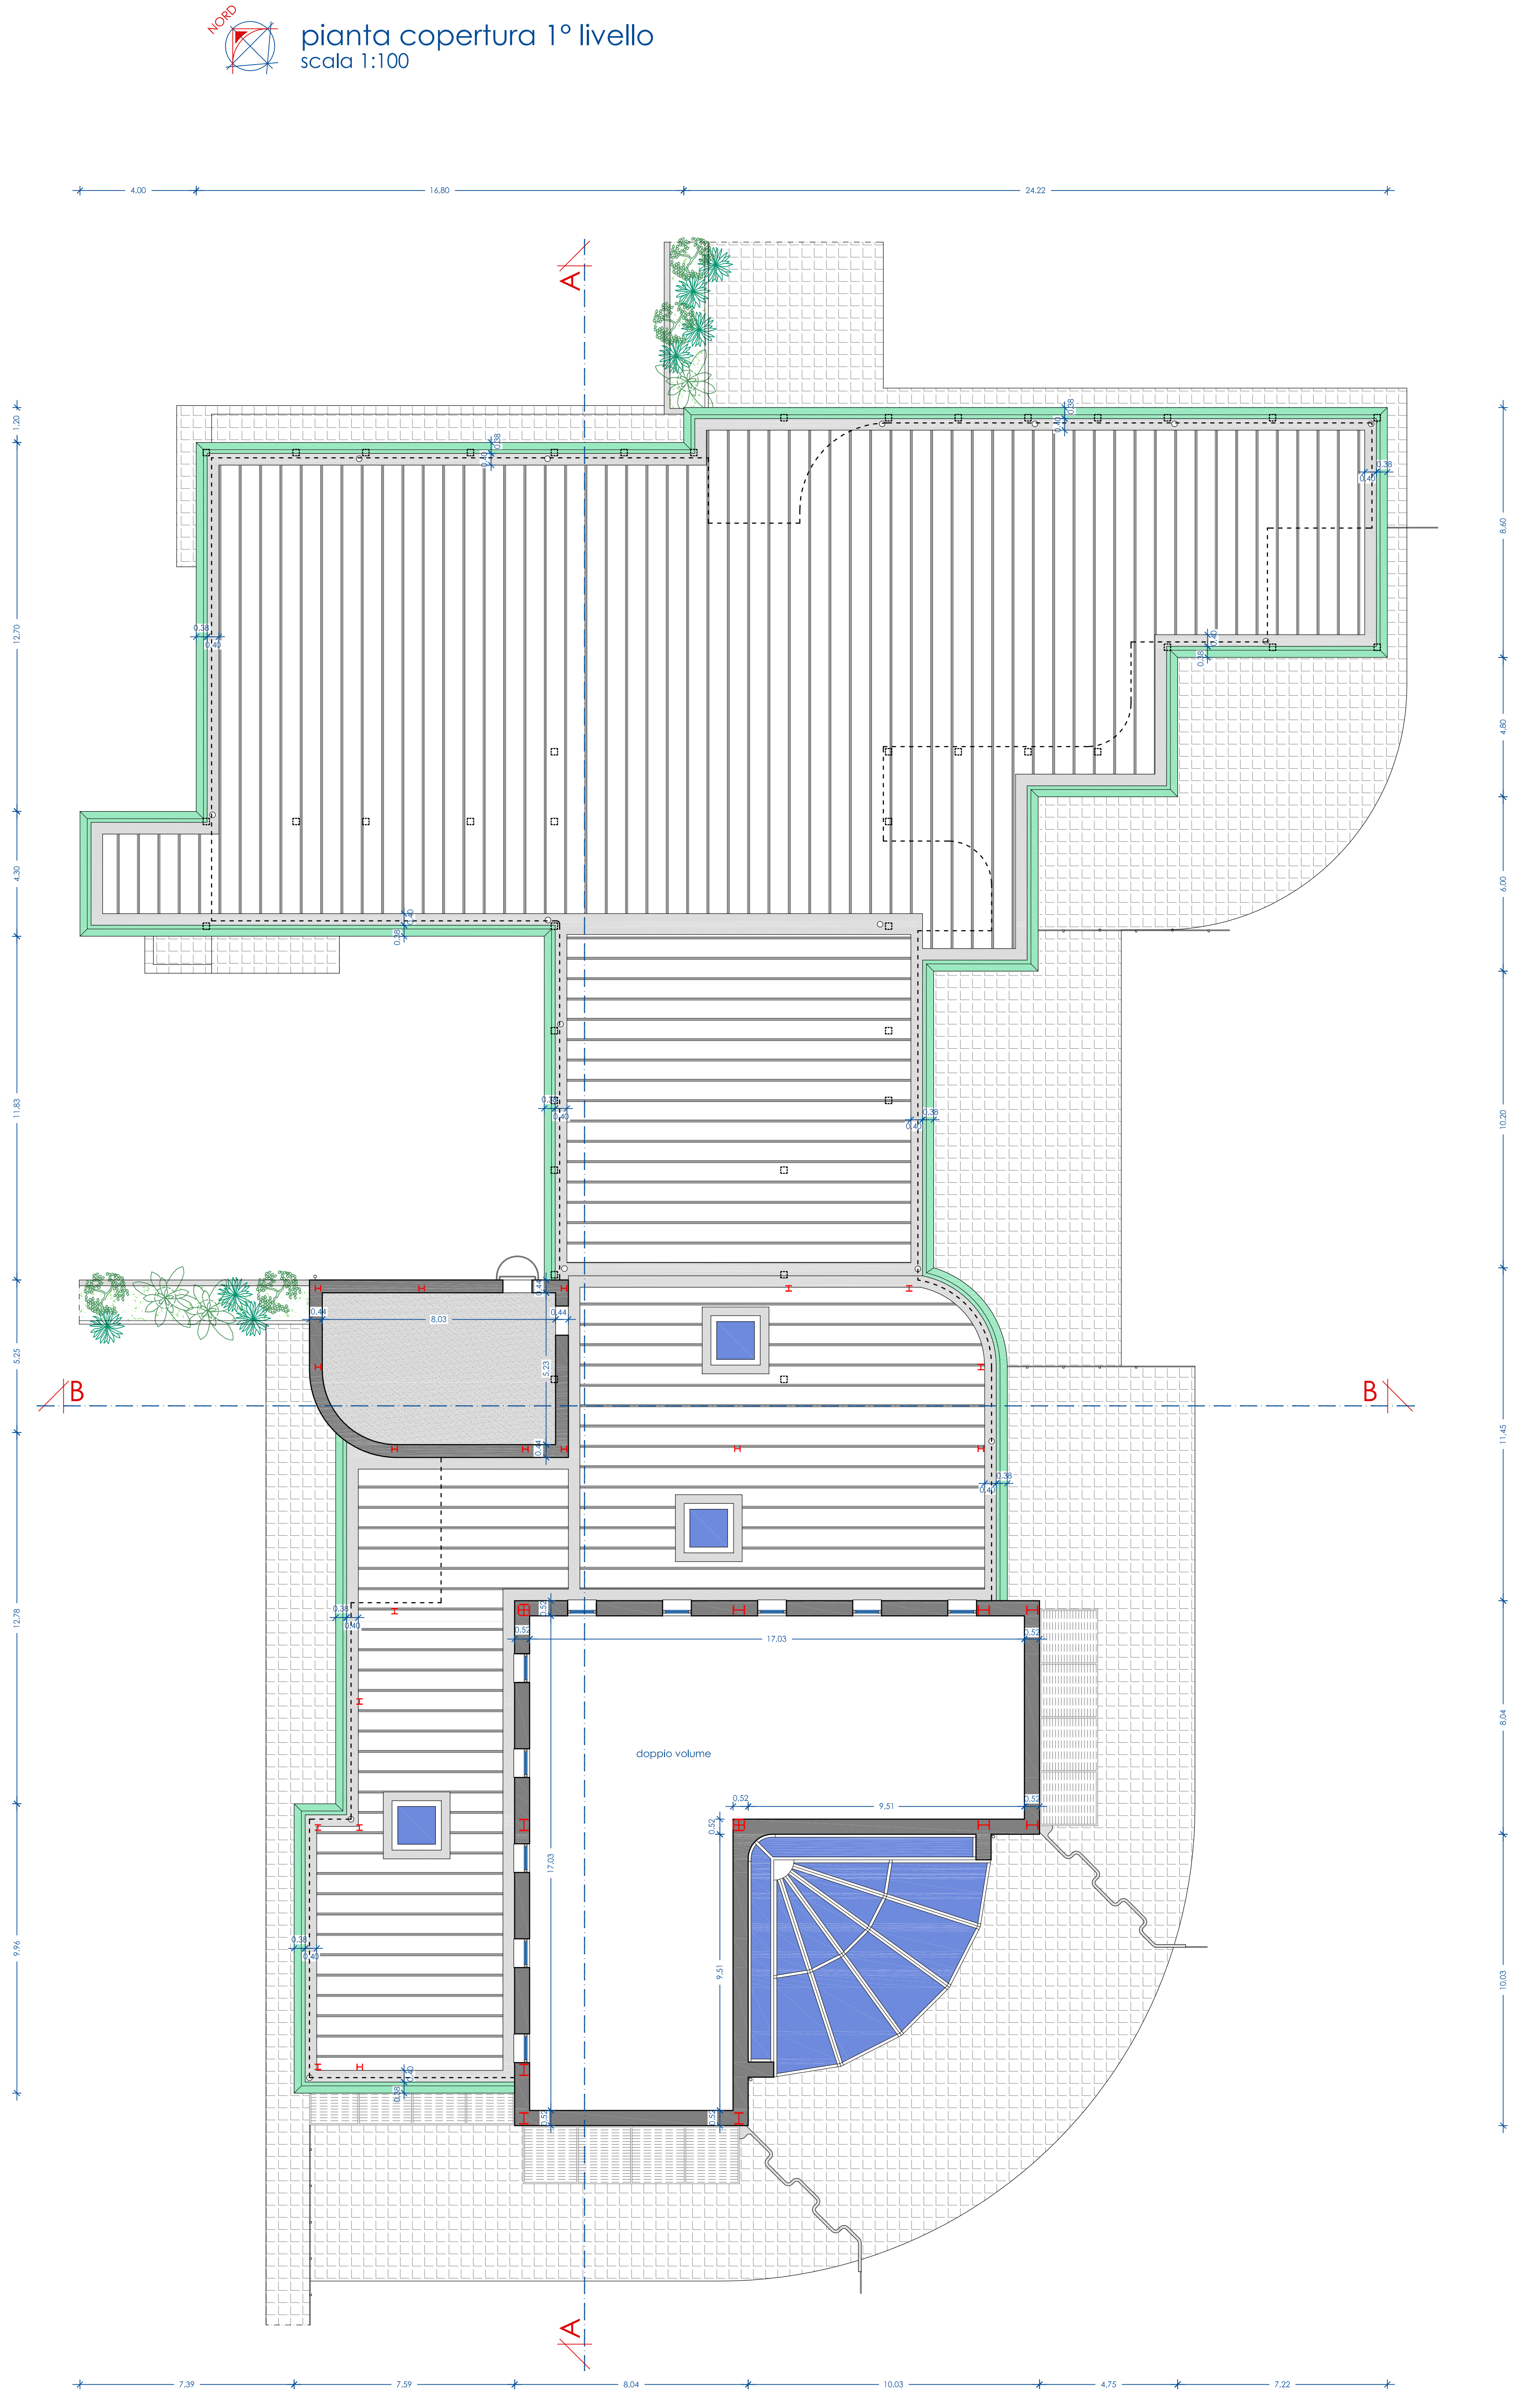
NORD
A
B
doppio volume
17,03
9,51
8,03
5,23
9,96
12,78
5,25
11,83
4,30
12,70
1,20
7,39
7,59
8,04
10,03
4,75
7,22
4,00
16,80
24,22

pianta copertura 2° livello
scala 1:100

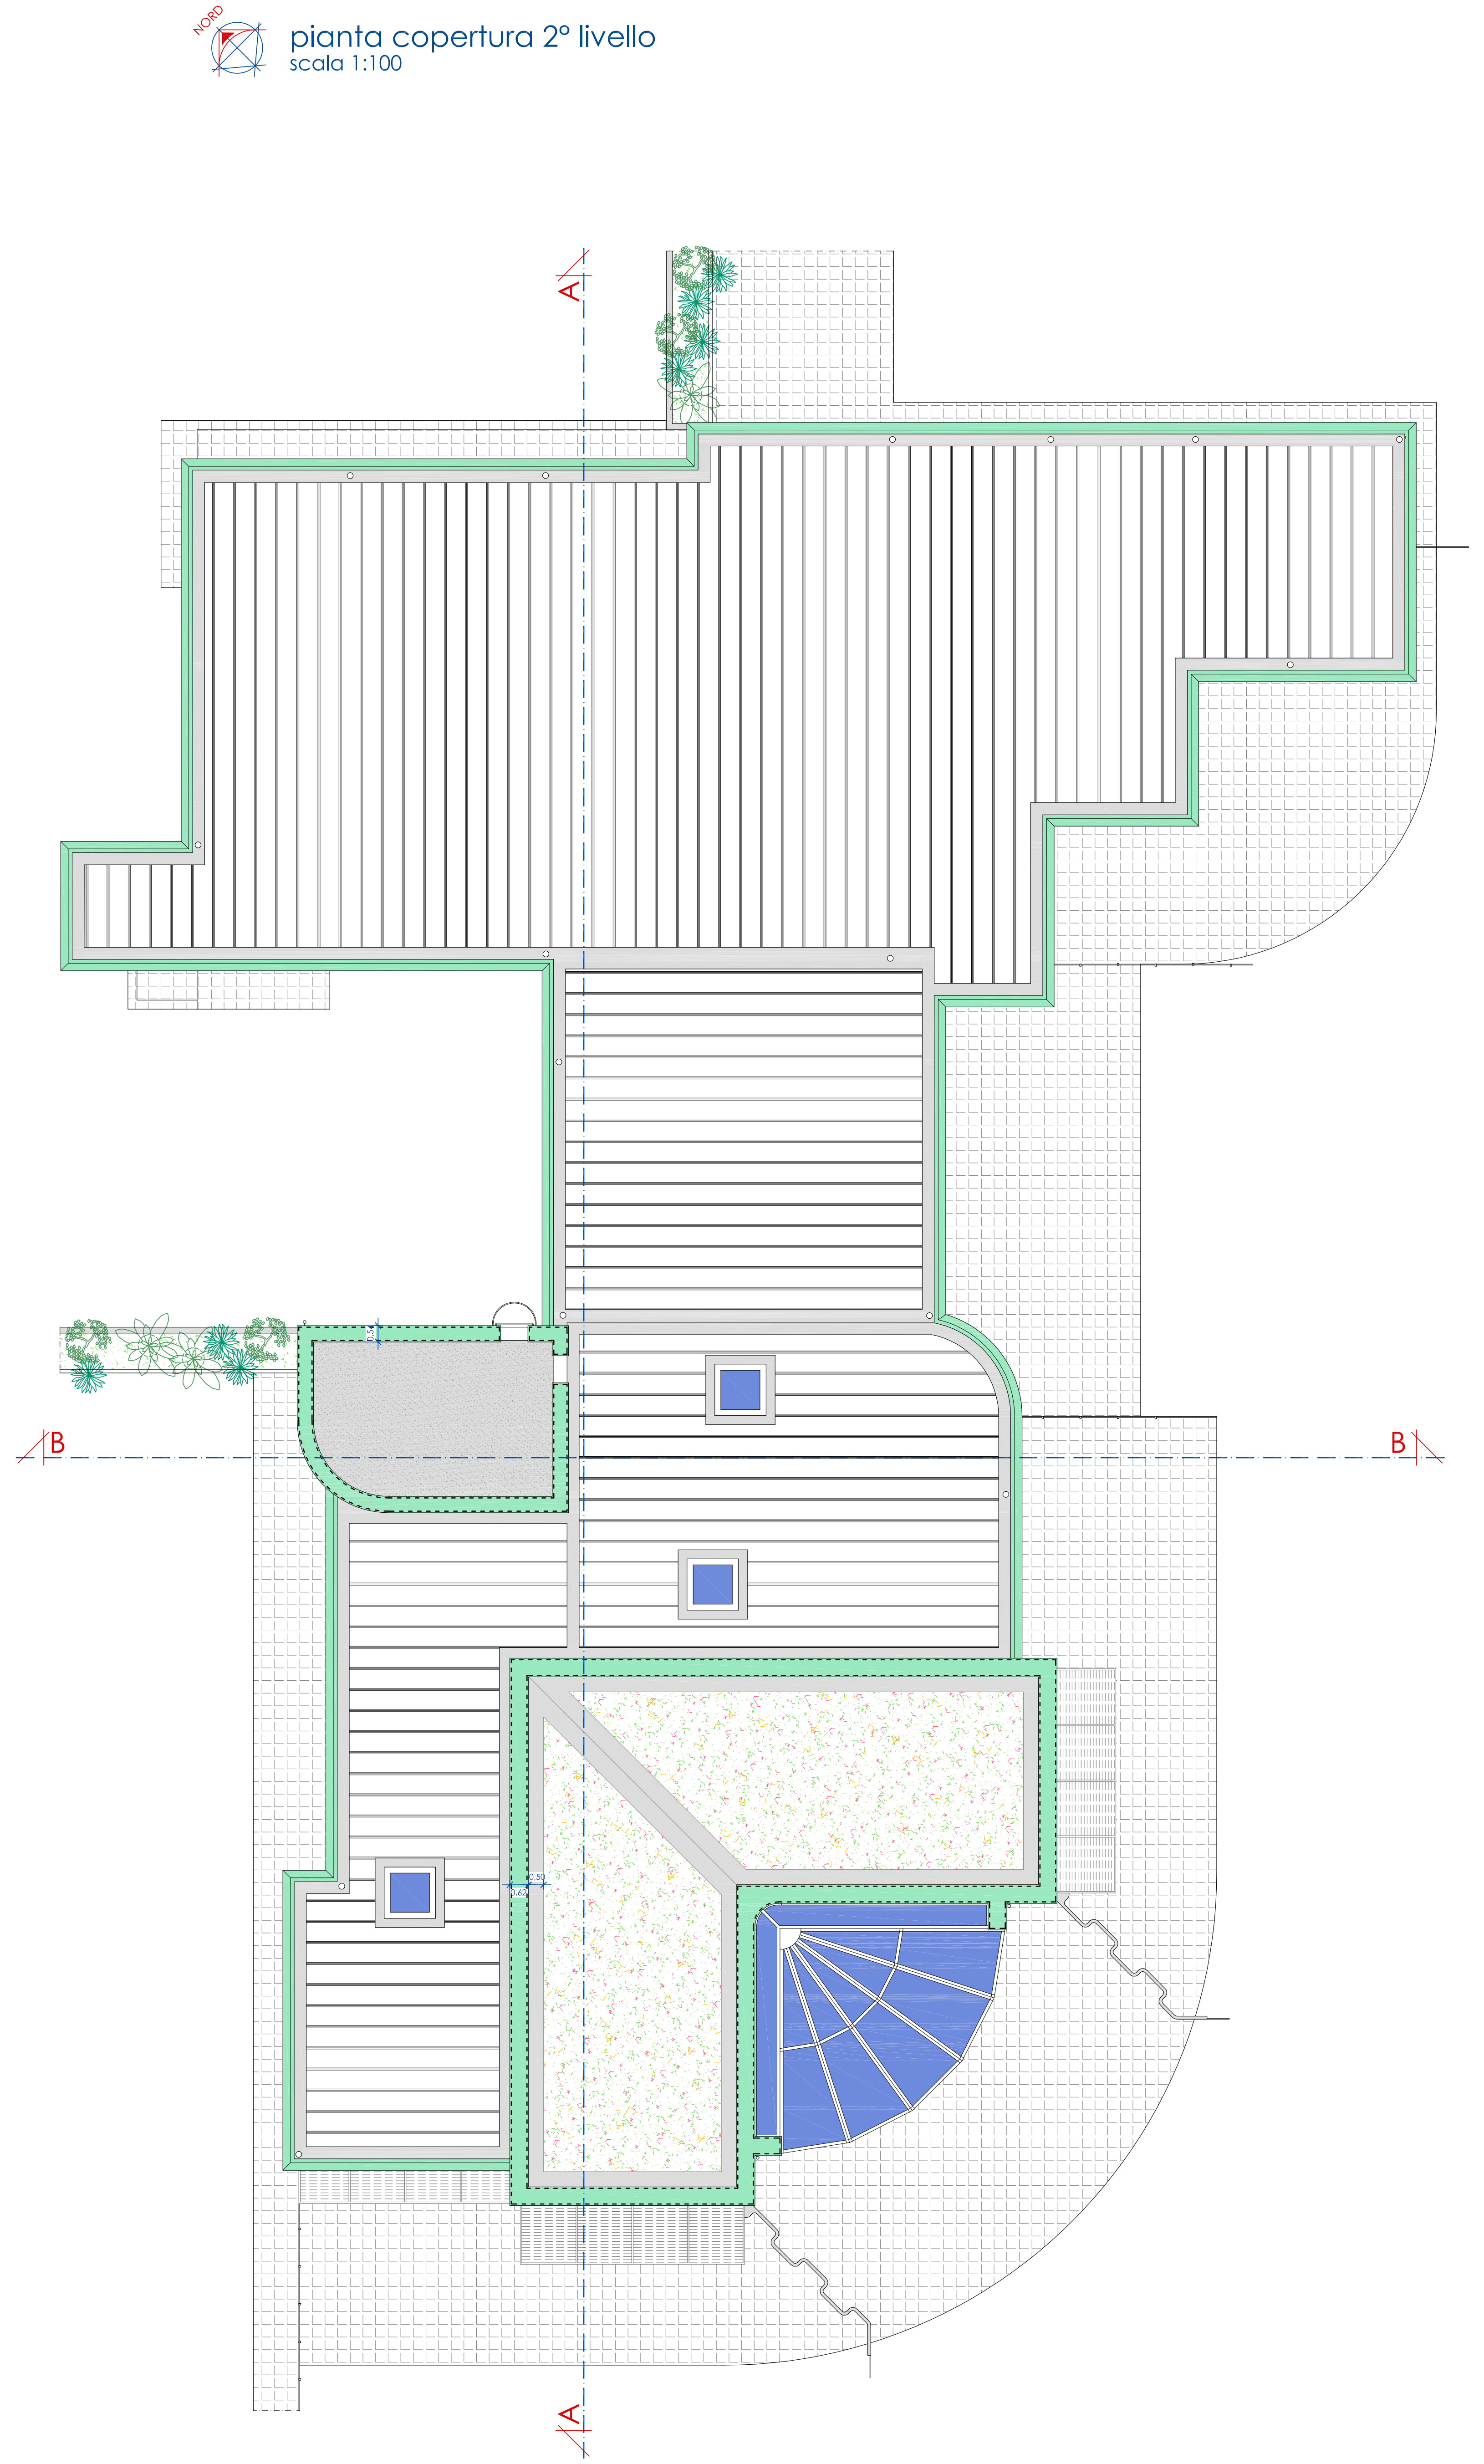
NORD
A
B
10,03
8,04
11,45
10,20
6,00
4,80
8,60