

Città di Quarrata

Provincia di Pistoia
Via Vittorio Veneto, 2 - 51039 Quarrata - PT
tel. 0573/7710 - fax 0573/771126

SERVIZIO LAVORI PUBBLICI

Tavola n.

01

PROGETTO DEFINITIVO-ESECUTIVO

Lavori di restauro della facciata esterna nord-ovest di Villa La Magia a Quarrata

Contenuto:

TAVOLA 01
PROSPETTO NORD OVEST
Rilievo dello stato attuale

Responsabile Unico Procedimento:

Responsabile Servizio Lavori Pubblici
Geom. Fabiana Baldi

Progettisti:

Istruttore Direttivo Tecnico
Arch. Riccardo Pallini
Istruttore Direttivo Tecnico
Arch. Paola Petrucci

Coordinatore della Sicurezza per la
Progettazione:

Dirigente Area Valorizzazione e Sviluppo Territorio
Ing. Iuri Gelli

Data:
luglio
2018

Scala:
1: 100

LEGENDA



Intonaco su muratura in pietra e laterizio

Pietra arenaria

Pietra arenaria lavorata a bugnato

Rinforzo strutturale delle murature con tessuto in fibre di carbonio

RILIEVO DEL DEGRADO




Mancanza

Distacco

Macchia

Patina biologica

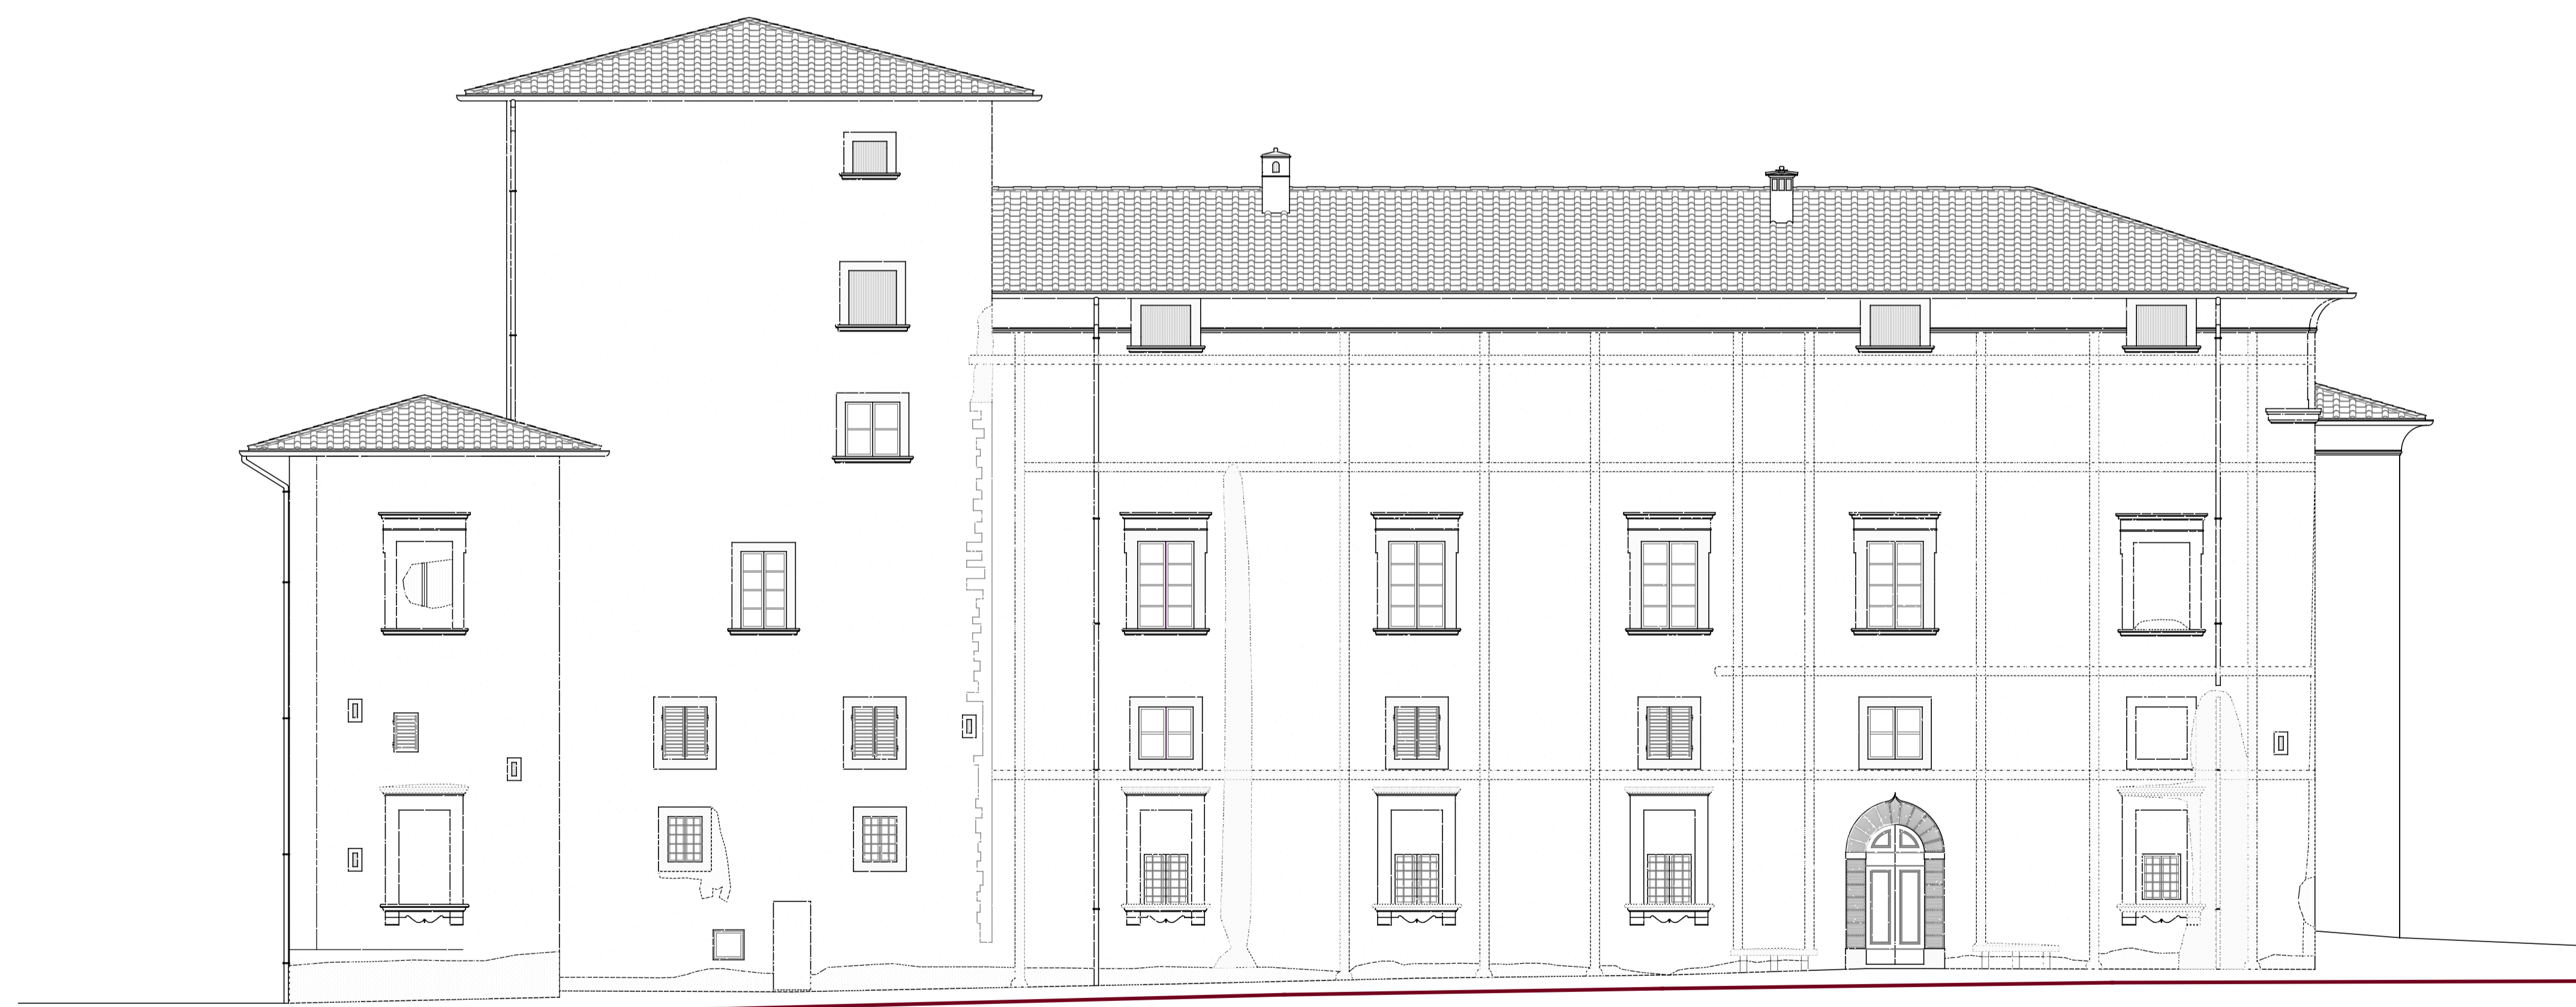

0 1 2 5 mt