








PLANIMETRIA GENERALE - STATO ATTUALE - SCALA 1:200 -

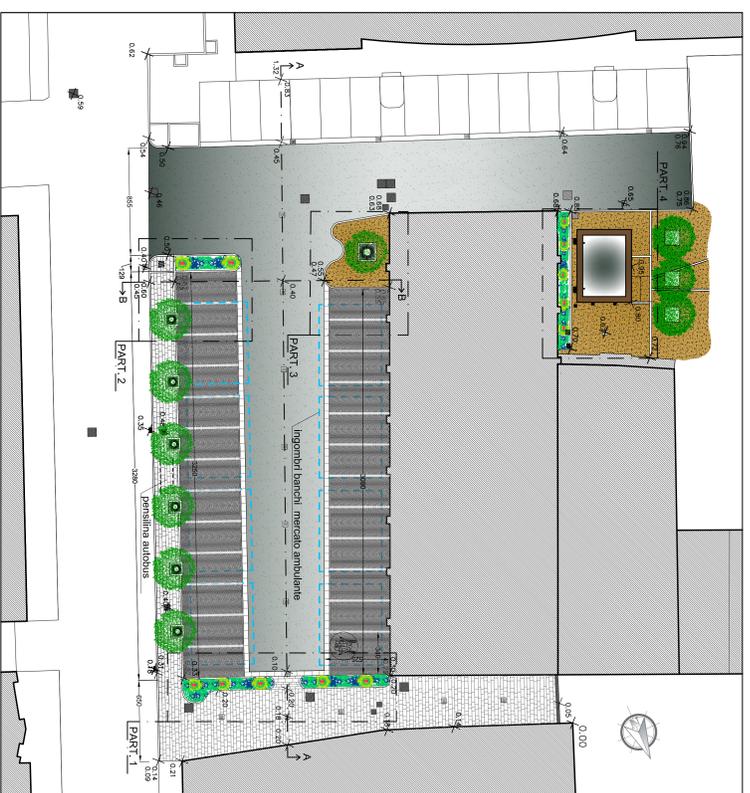


PLANIMETRIA GENERALE - STATO MODIFICATO 1° STRALCIO - SCALA 1:200 -

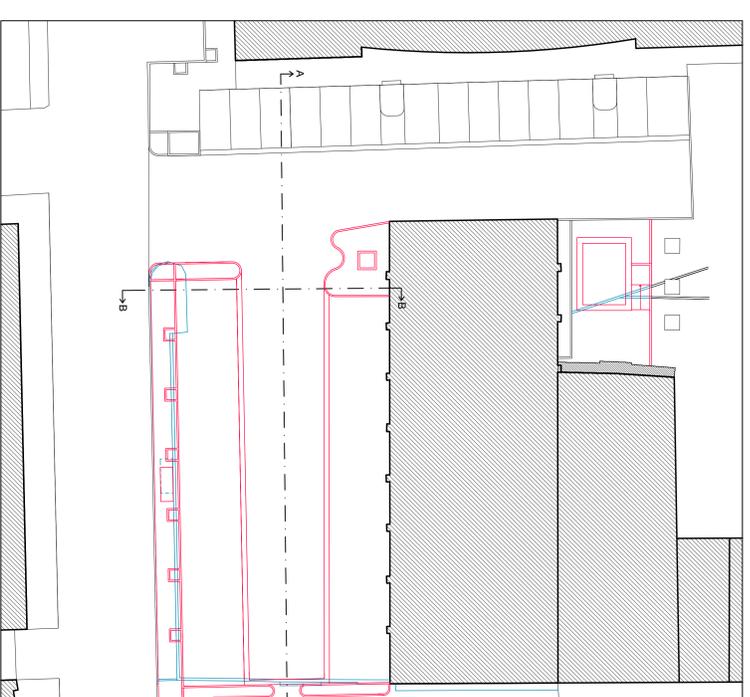

PLANIMETRIA GENERALE - STATO SOVRAPPONTO 1° STRALCIO - SCALA 1:200 -

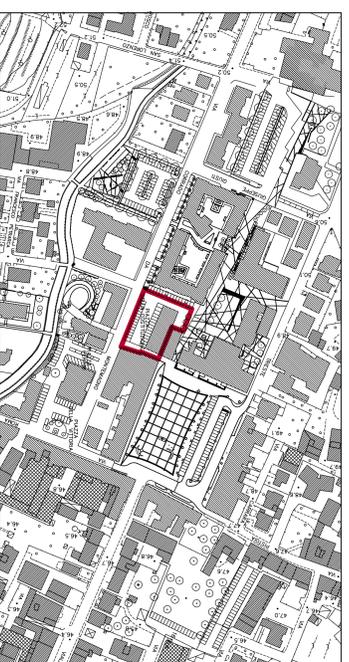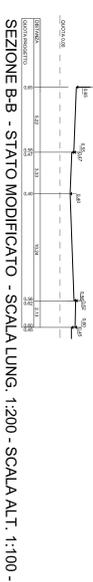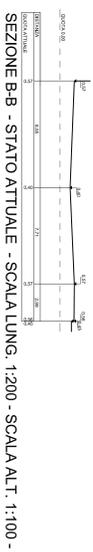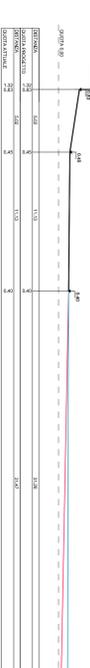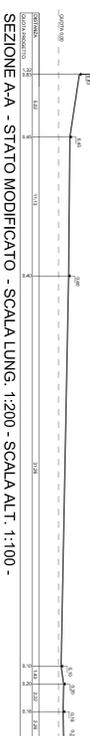

ESTRATTO AEROFOTOGRAMMETRICO - SCALA 1:2000 -

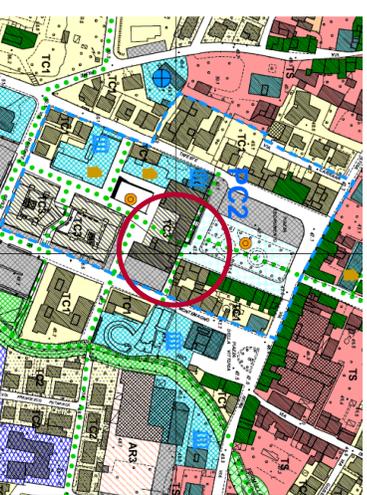

ESTRATTO REGOLAMENTO URBANISTICO TAVOLA P3.17